
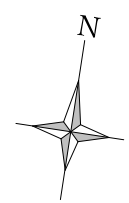


- 凡例 ■
- ... 既設RC壁 外壁W15/内壁W12
 - ... 既設CB壁 W15
 - ... 耐震補強ブレースを示す
 - ... 耐震補強壁 (RC) を示す

神戸市建築住宅局建築課		図面番号	A-21
令和3年度		垂水年金会館耐震補強他工事	
図面リスト	縮尺	施設番号	
(改修) 1階平面図	A1 1/100 A3 1/200	A-2829-00	



5cm A1図版

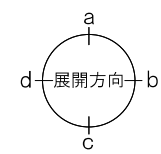

- 凡例■
- 既設RC壁 外壁W15/内壁W12
 - 既設CB壁 W15
 - 耐震補強ブレースを示す
 - 耐震補強壁 (RC) を示す

神戸市建築住宅局建築課		図面番号	A-22
令和3年度		垂水年金会館耐震補強他工事	
図面リスト	縮尺	施設番号	
(改修) 2階平面図	A 1 1/100 A 3 1/200	A-2829-00	



5cm A1図版

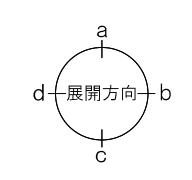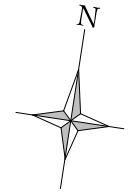

- 凡例 ■
- ... 既設RC壁 外壁W15/内壁W12
 - ... 既設CB壁 W15
 - ... 耐震補強プレースを示す
 - ... 耐震補強壁 (RC) を示す

神戸市建築住宅局建築課		図面番号	A-23
令和3年度		垂水年金会館耐震補強他工事	
図面リスト	縮尺	施設番号	
(改修) 3階平面図	A1 1/100 A3 1/200	A-2829-00	

5cm A1図版

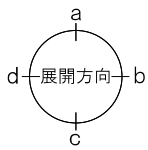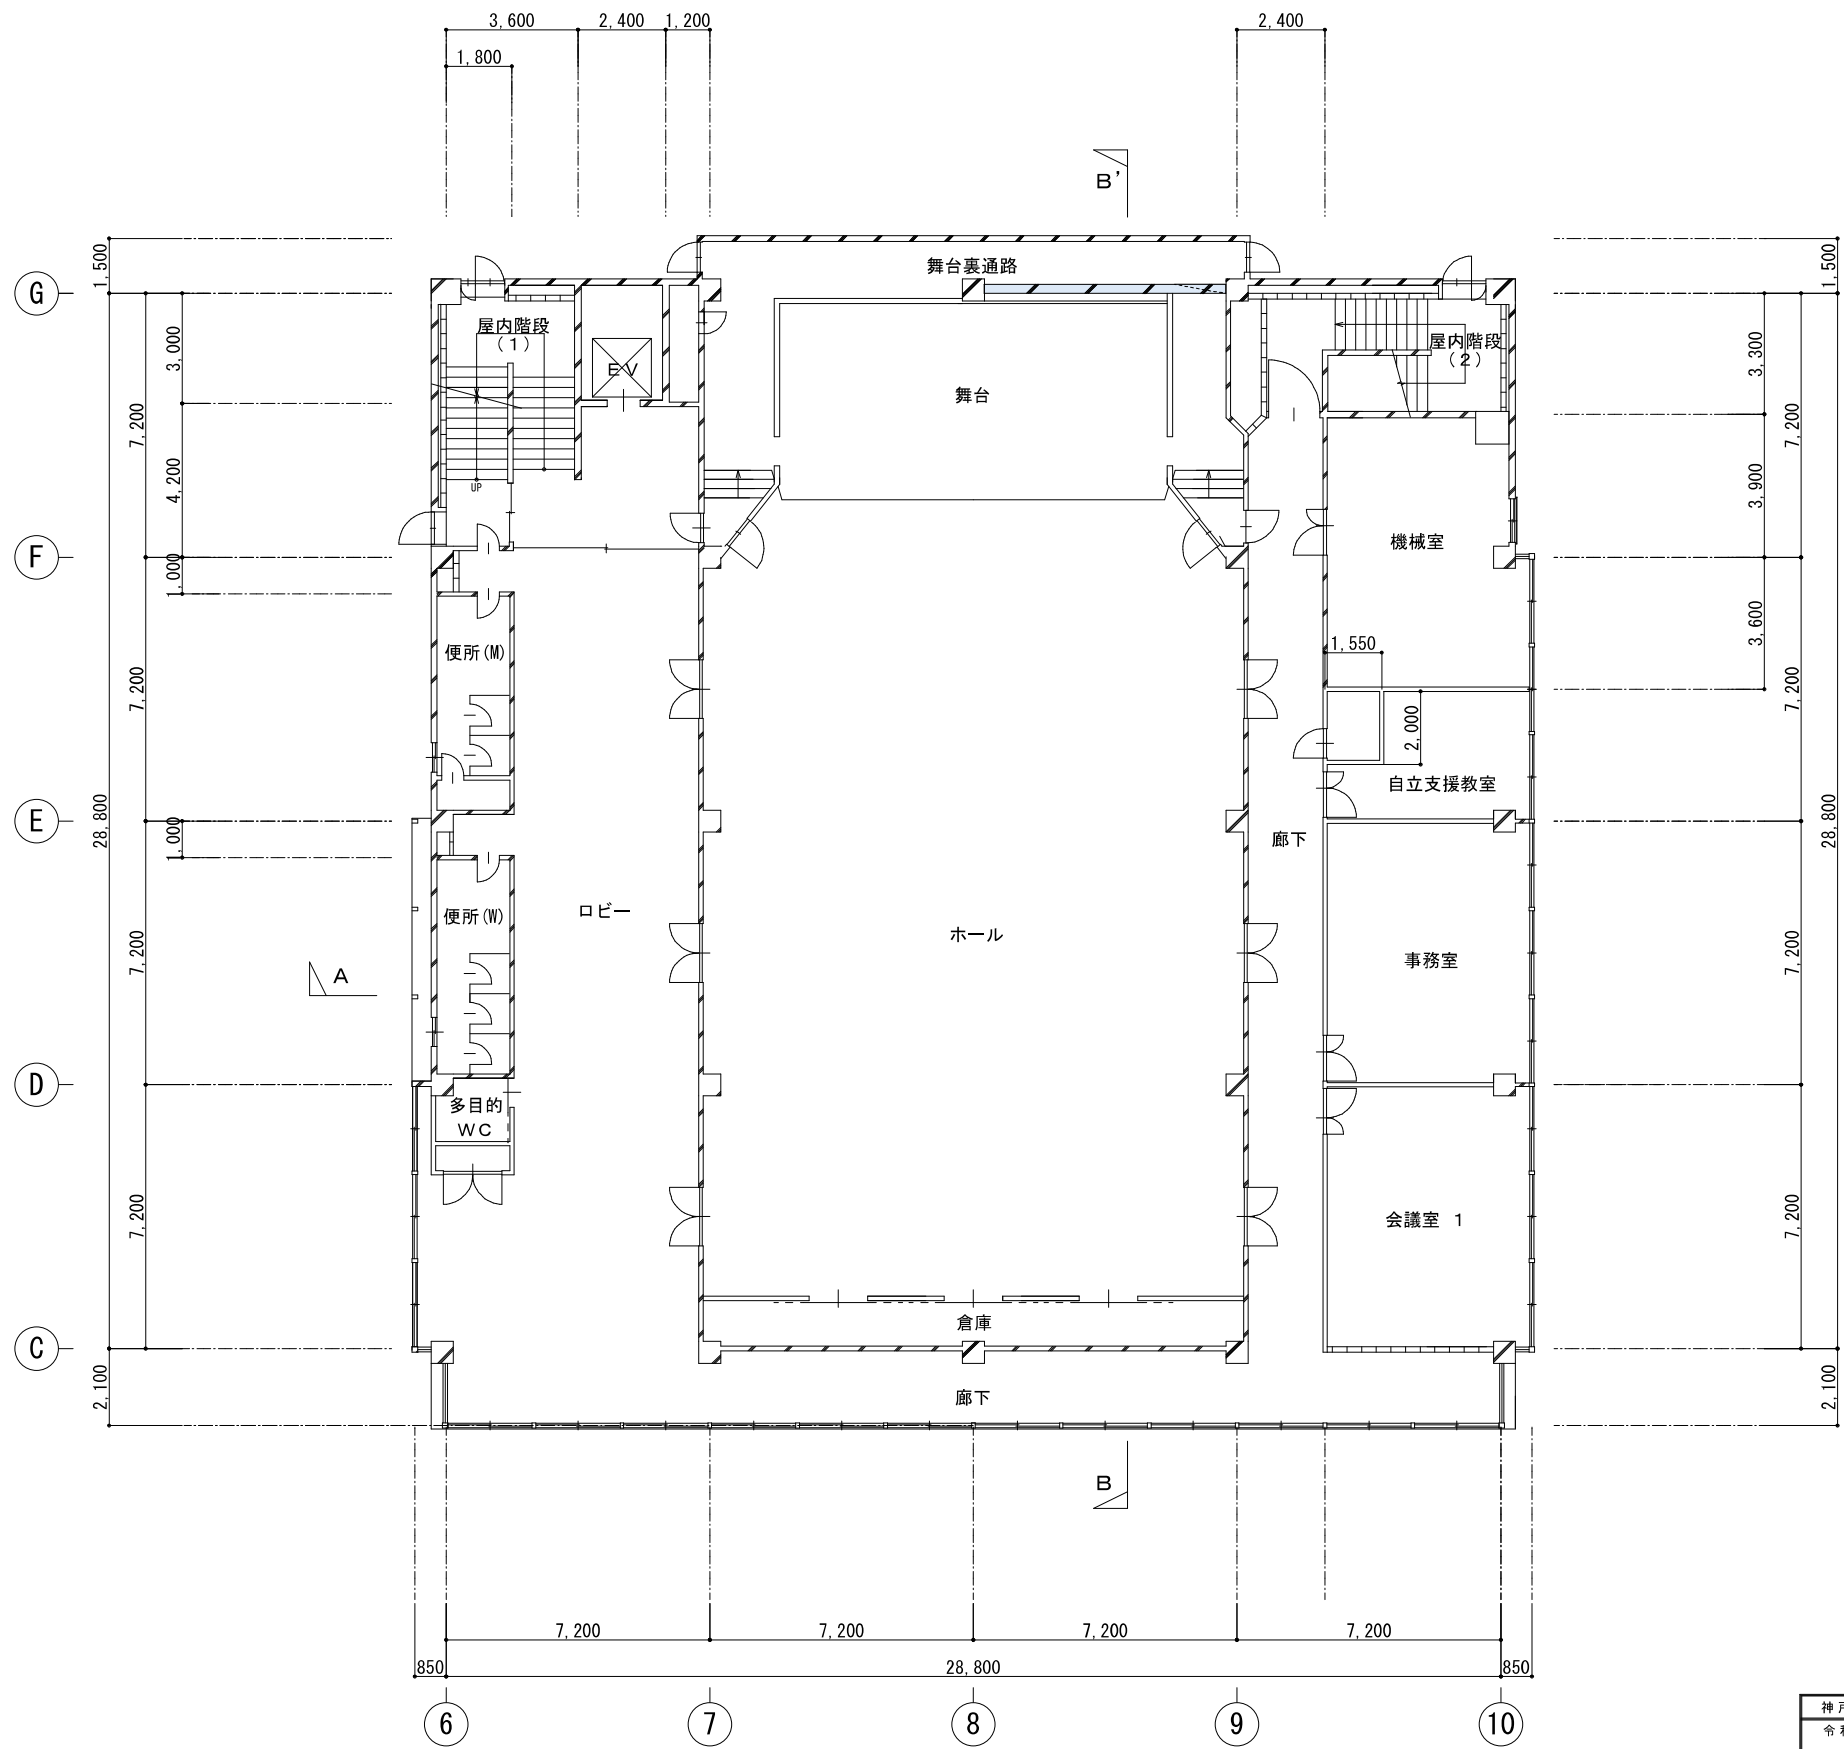


- 凡例■
- ・・・既設RC壁 外壁W15/内壁W12
 - ・・・既設CB壁 W15
 - ・・・耐震補強プレースを示す
 - ・・・耐震補強壁 (RC) を示す


神戸市建築住宅局建築課		図面番号	A-24
令和 3 年度		垂水年金会館耐震補強他工事	
図面リスト	縮尺	施設番号	
(改修) 4階平面図	A 1 1/100 A 3 1/200	A-2829-00	

5cm A1図版

駐車場の運営業務実施場所

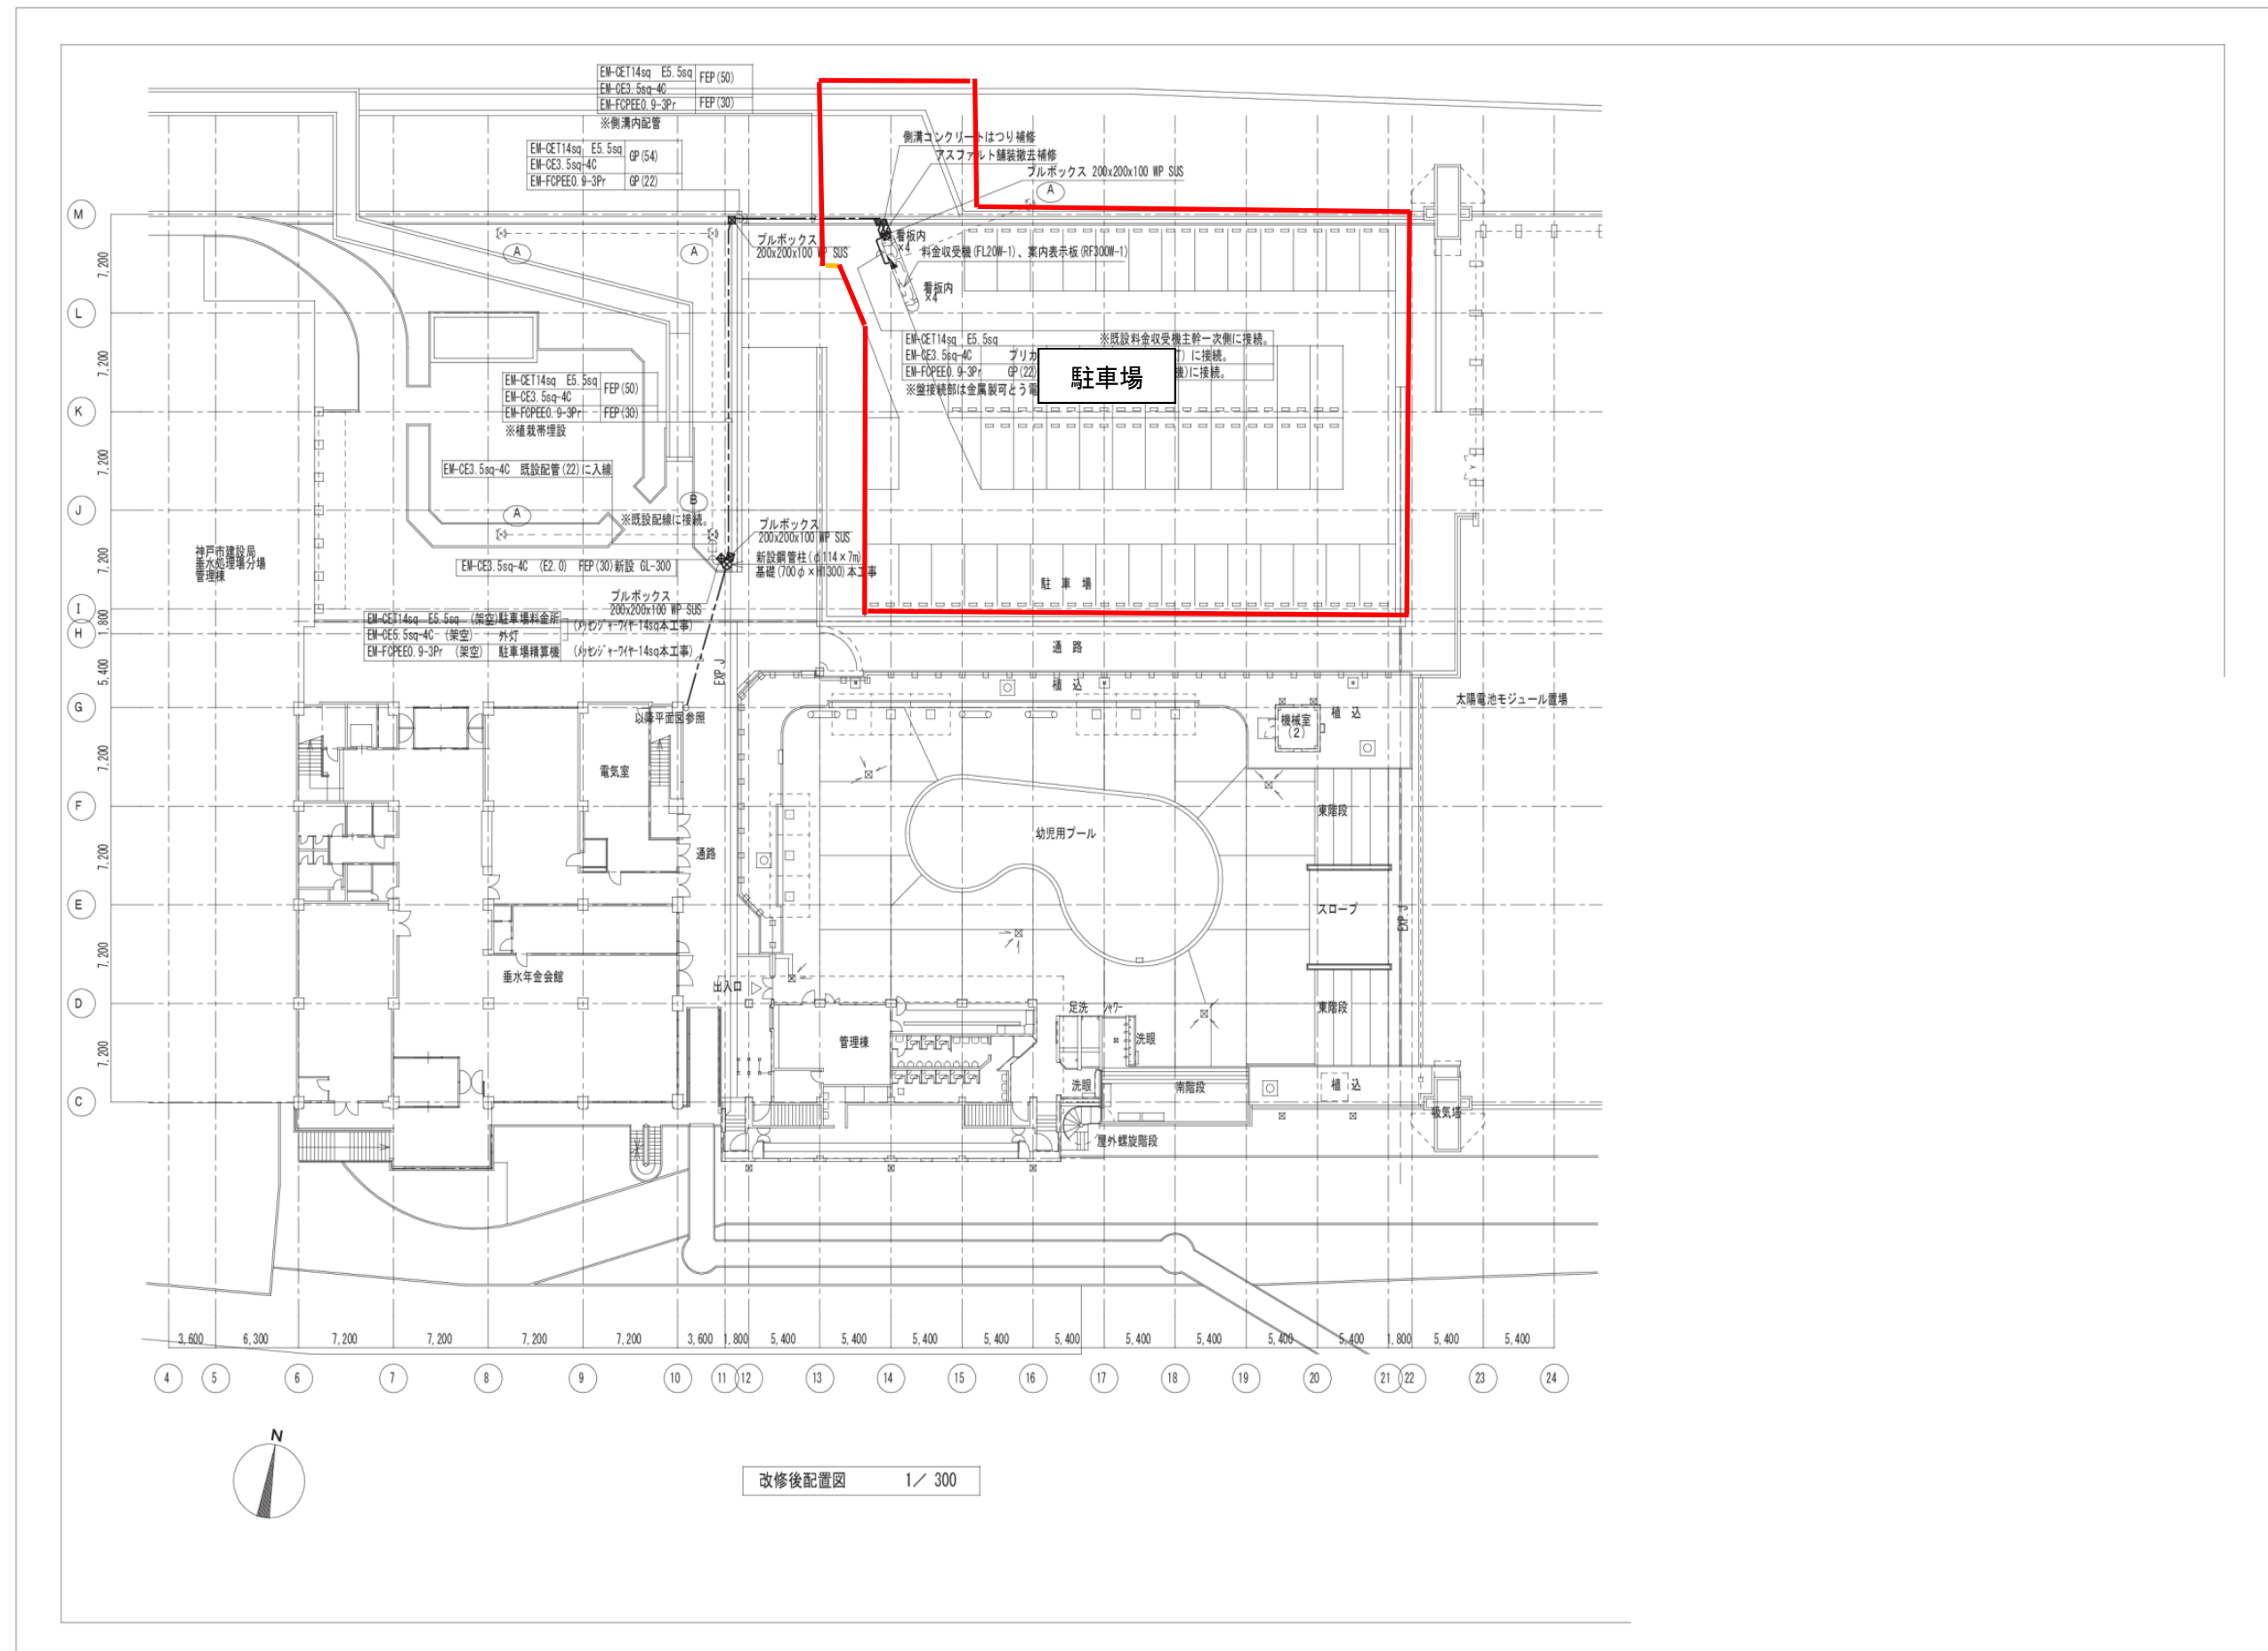

会議室・ホールの貸館業務実施場所

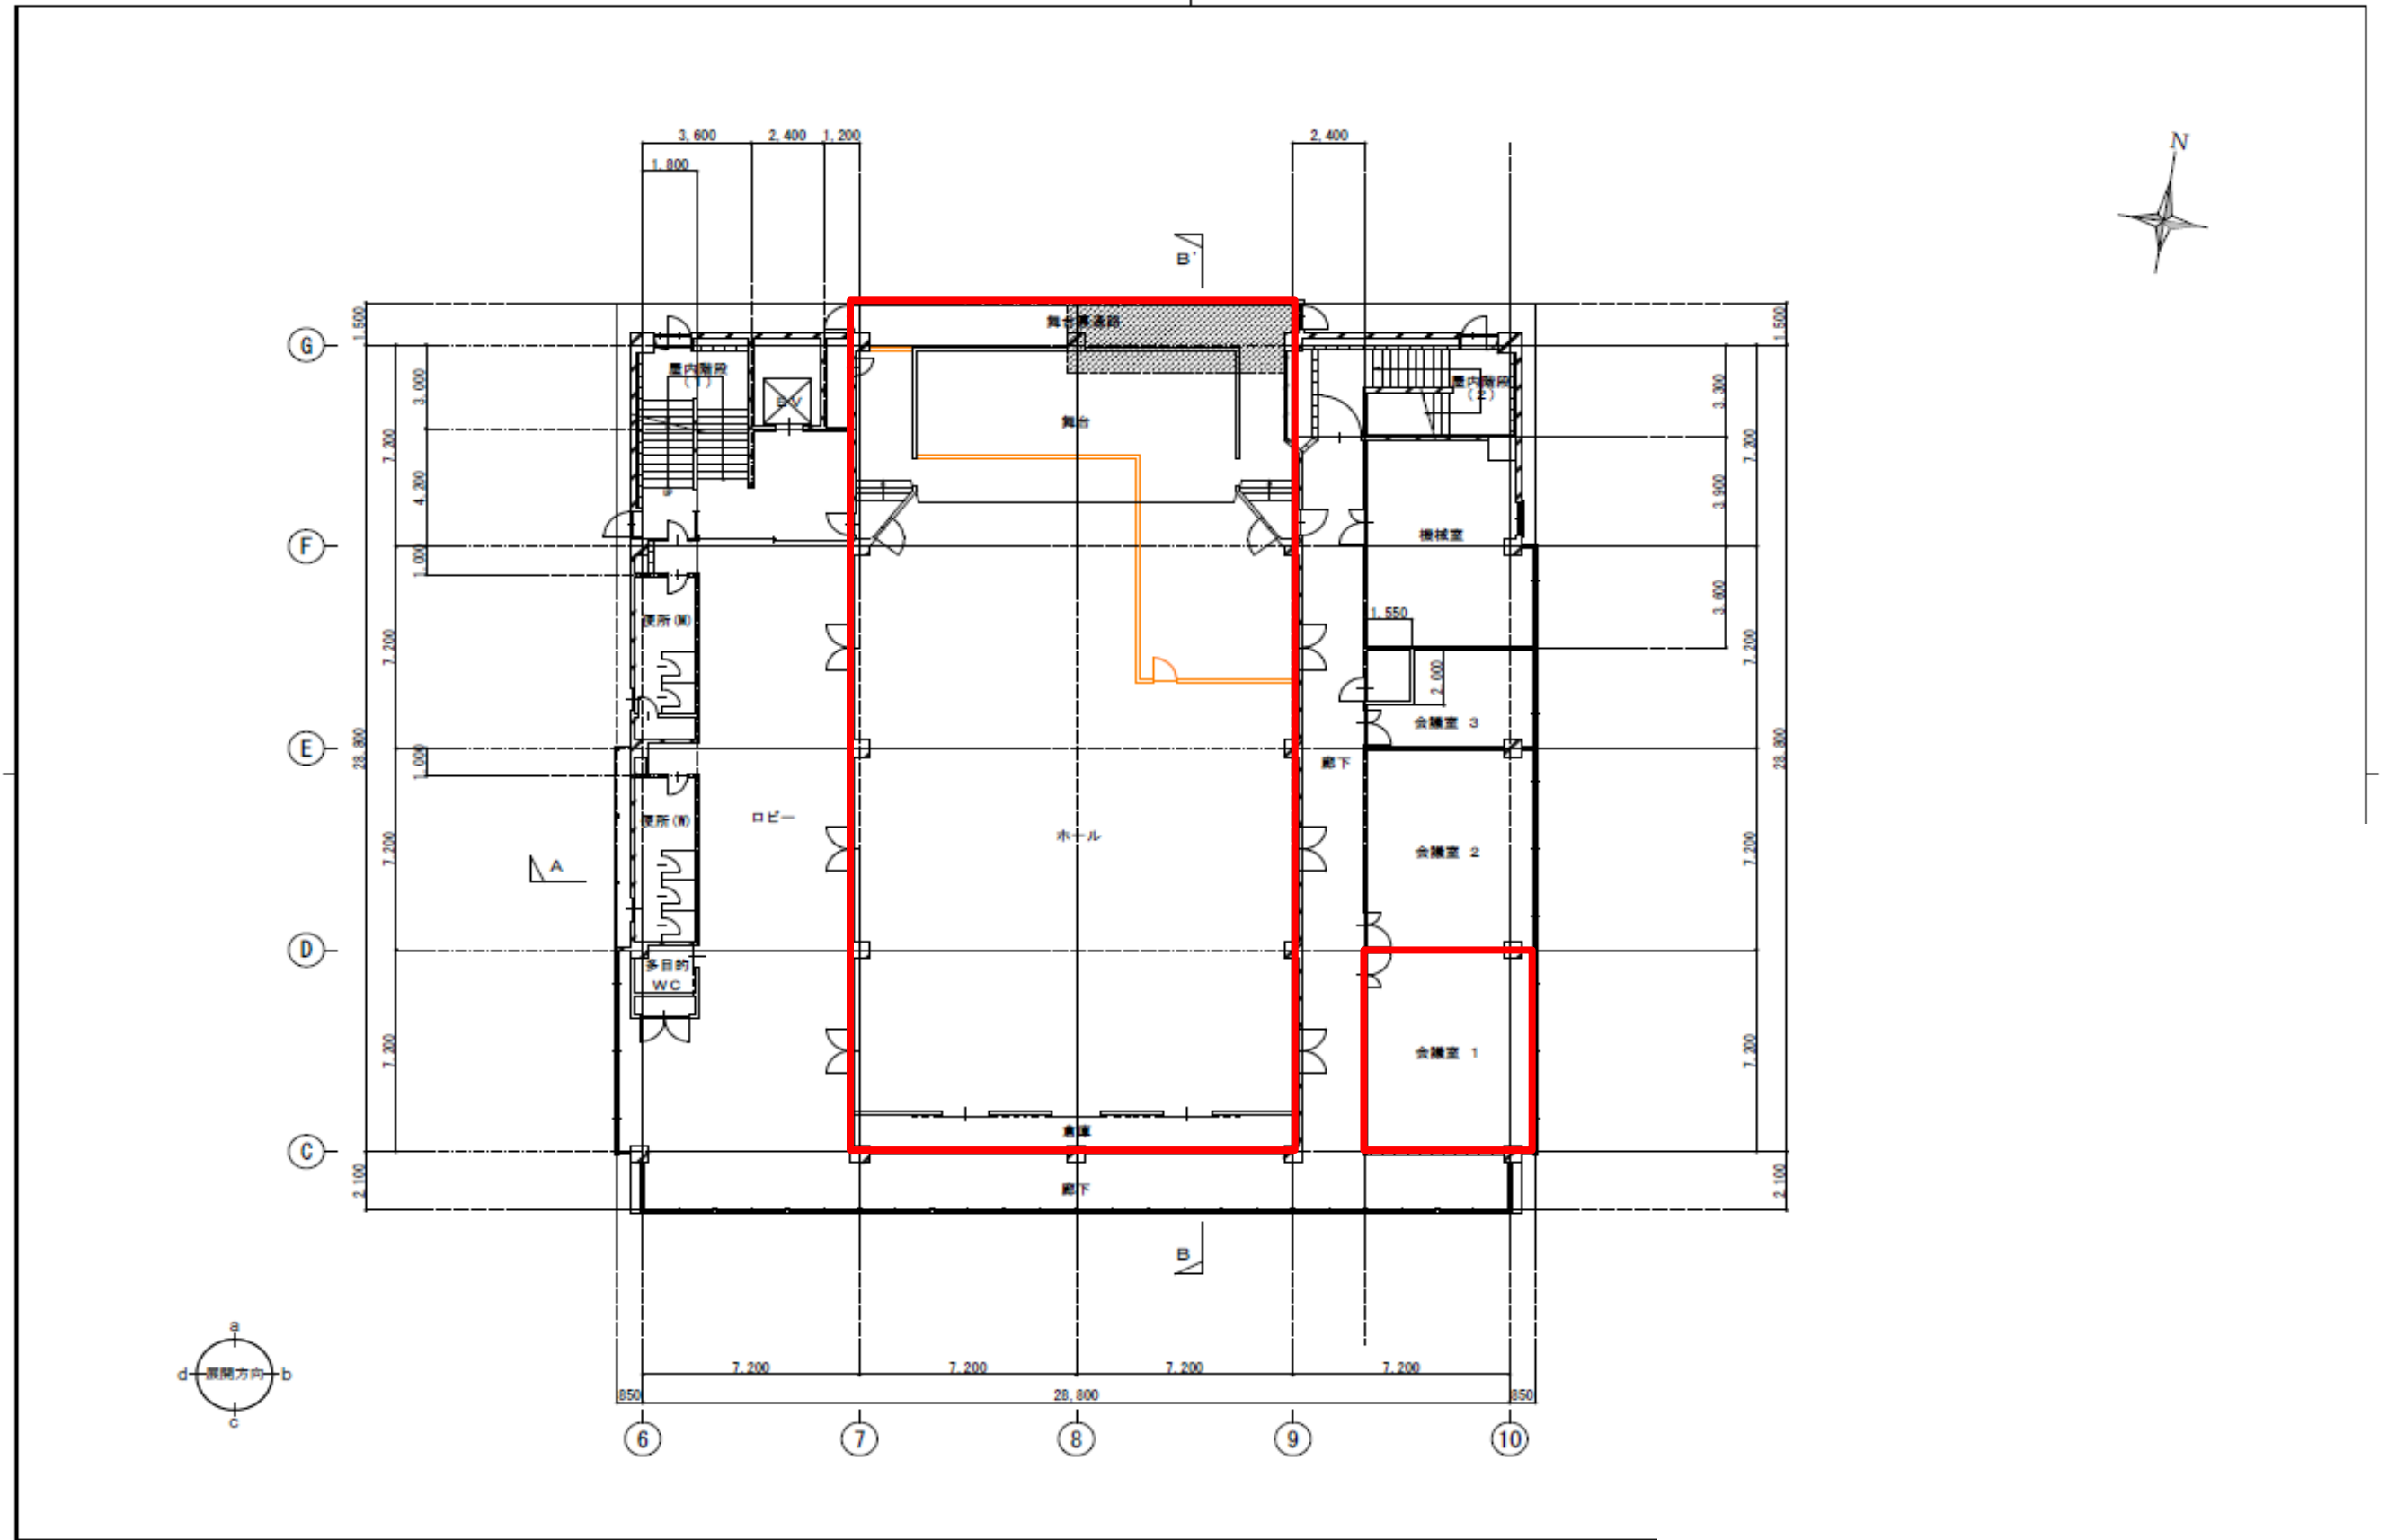

垂水年金会館・廃棄物の集積場所

