

# 王子スポーツセンター駐車場改修工事


1. 工事名称 王子スポーツセンター駐車場改修工事
2. 工事期間 令和6年9月下旬 ～ 令和7年2月末（予定）
3. 作業時間 午前8：30 ～ 午後6：00（準備、後片付け含む）  
（大型車両の搬出入は、午前9：00以降とします。）  
※原則として、月曜日から金曜日（土・日曜、祝日は除く）
  - やむを得ず時間外作業、土・日曜・祝日に作業を行う場合があります。その際は、現地の掲示板等にて事前に周知の上行います。
  - 天候不良等の緊急時には、工事現場の安全確保のため作業を行う場合があります。
4. 工事車両の運行
  - 工事車両の運行経路は、下記「工事車両通行経路図」のとおりとします。
  - 出入り口に交通誘導員を配置し、歩行者と一般車両の通行を優先して安全確保を図ります。
  - 通勤通学時間帯においては、大型車両の通行量を抑える他、徐行運転等、安全に配慮します。



5. 騒音・振動
  - 騒音・振動対策：建設機械は、低騒音・低振動型を使用し、丁寧な運転を行います。
6. 工事現場の安全管理
  - 現場代理人は腕章を着用し、工事関係者であることを明確にします。
  - 作業終了後に後片付けと清掃を行い、安全確認を行った上、退出します。

【施工業者】 東和資材株式会社 現場代理人 藤井 貴教 電話：080-8511-5125  
【工事監理】 神戸住環境整備公社建築課工務係 電話：078-647-9813  
【事業主体】 神戸市文化スポーツ局スポーツ企画課 電話：078-322-5598


# 位置図 S=1/2500

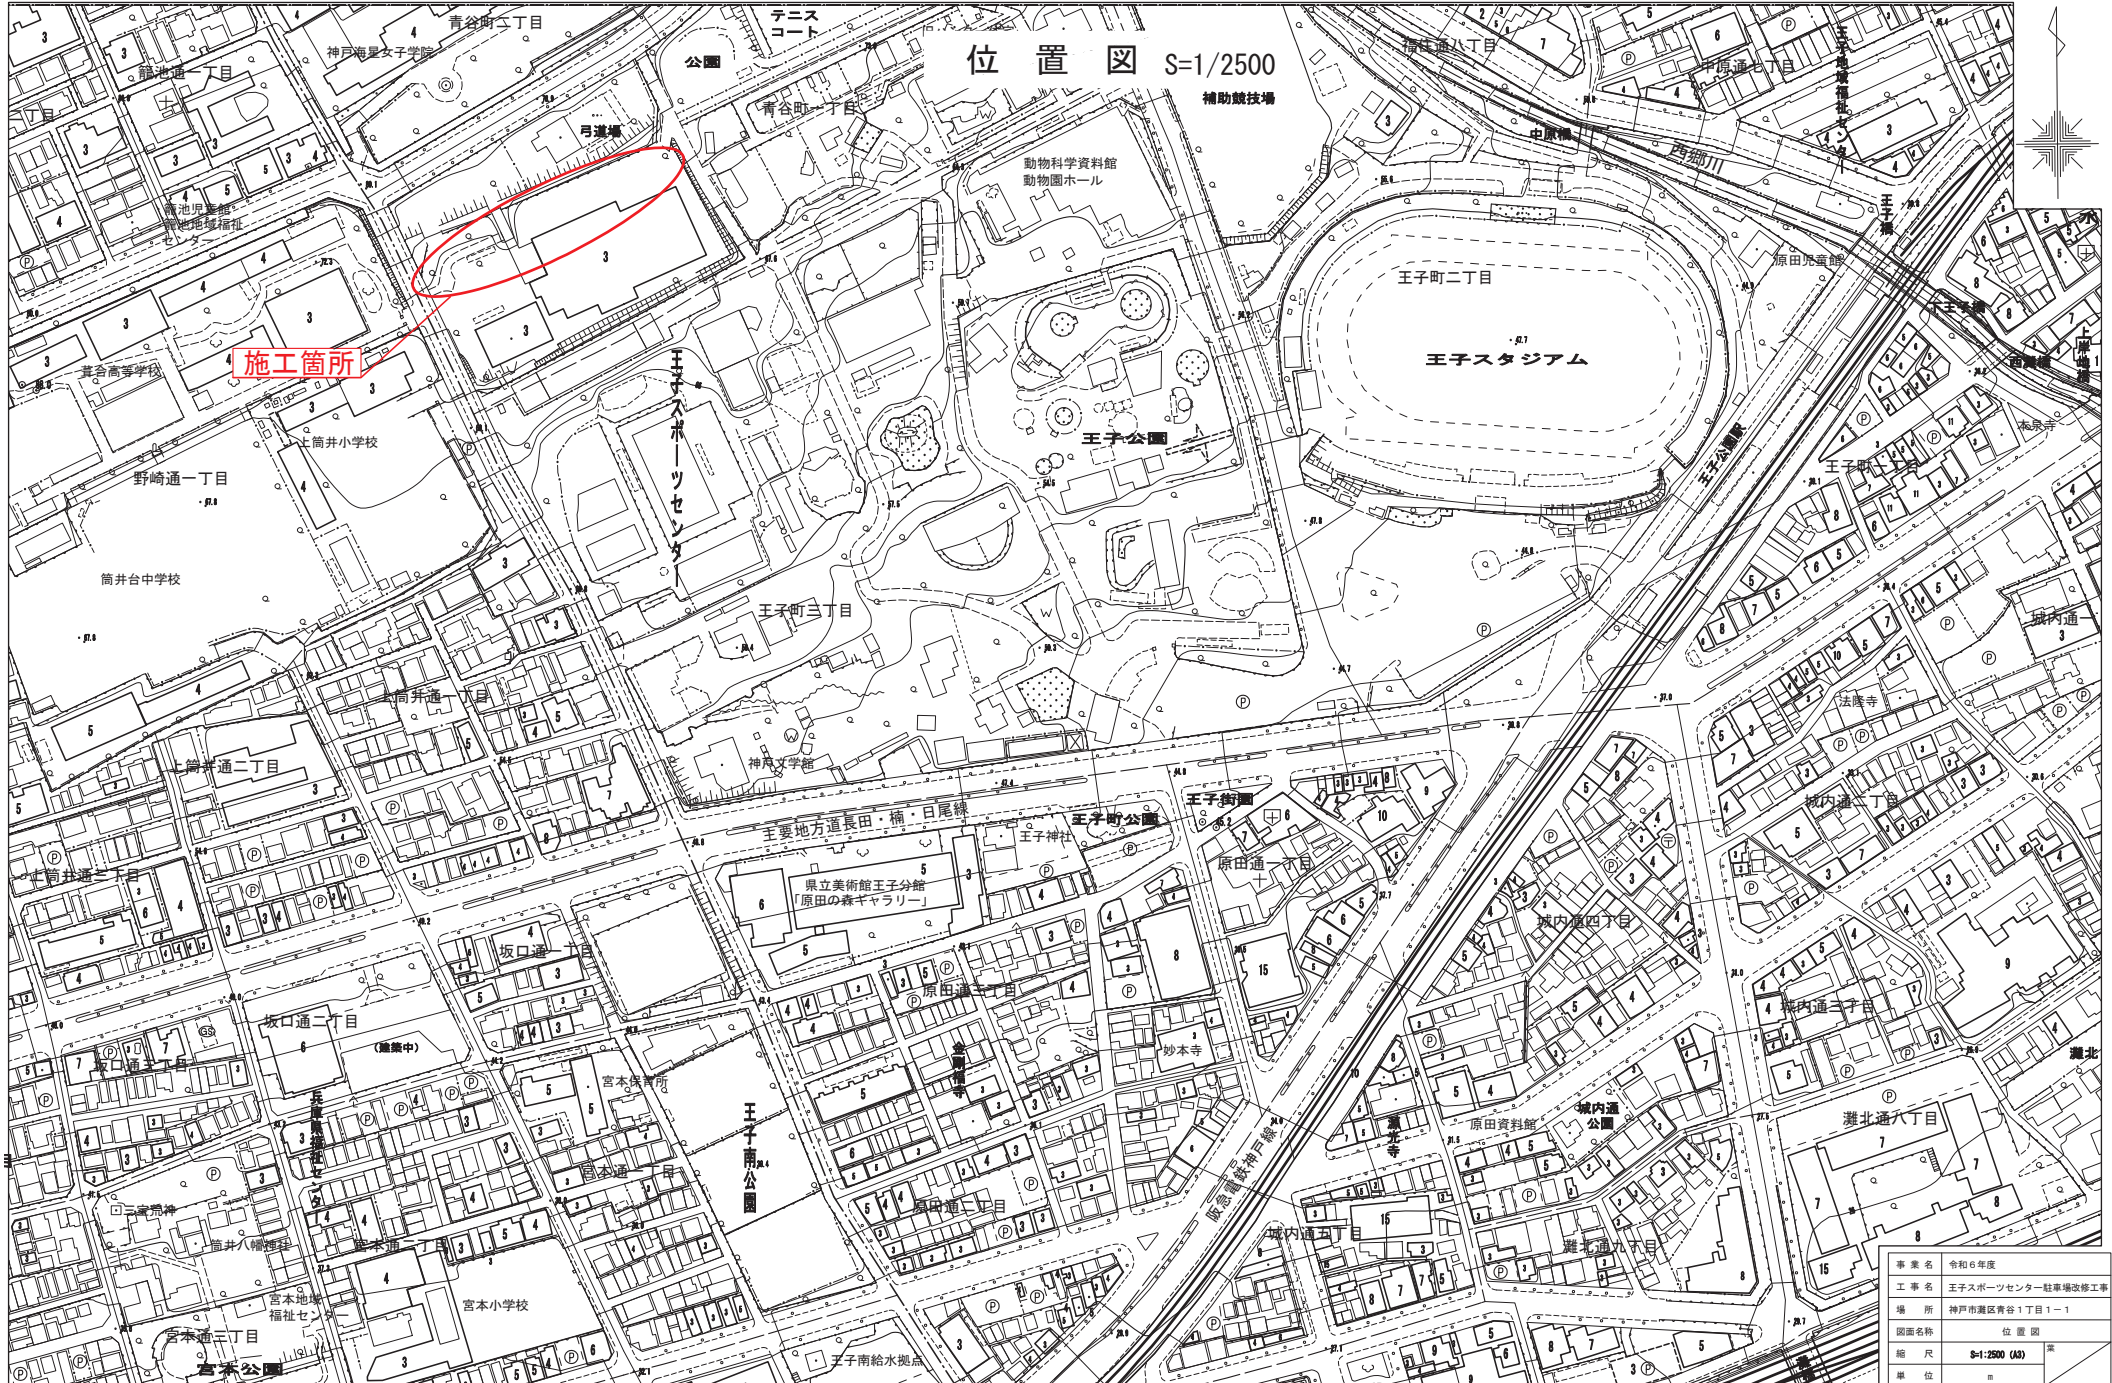

**施工箇所**

事業名	令和6年度
工事名	王子スポーツセンター駐車場改修工事
場所	神戸市東区青谷1丁目1-1
図面名称	位置図
縮尺	S=1:2500 (A3)
単位	m
一般財団法人 神戸住環境整備公社	

工事範囲

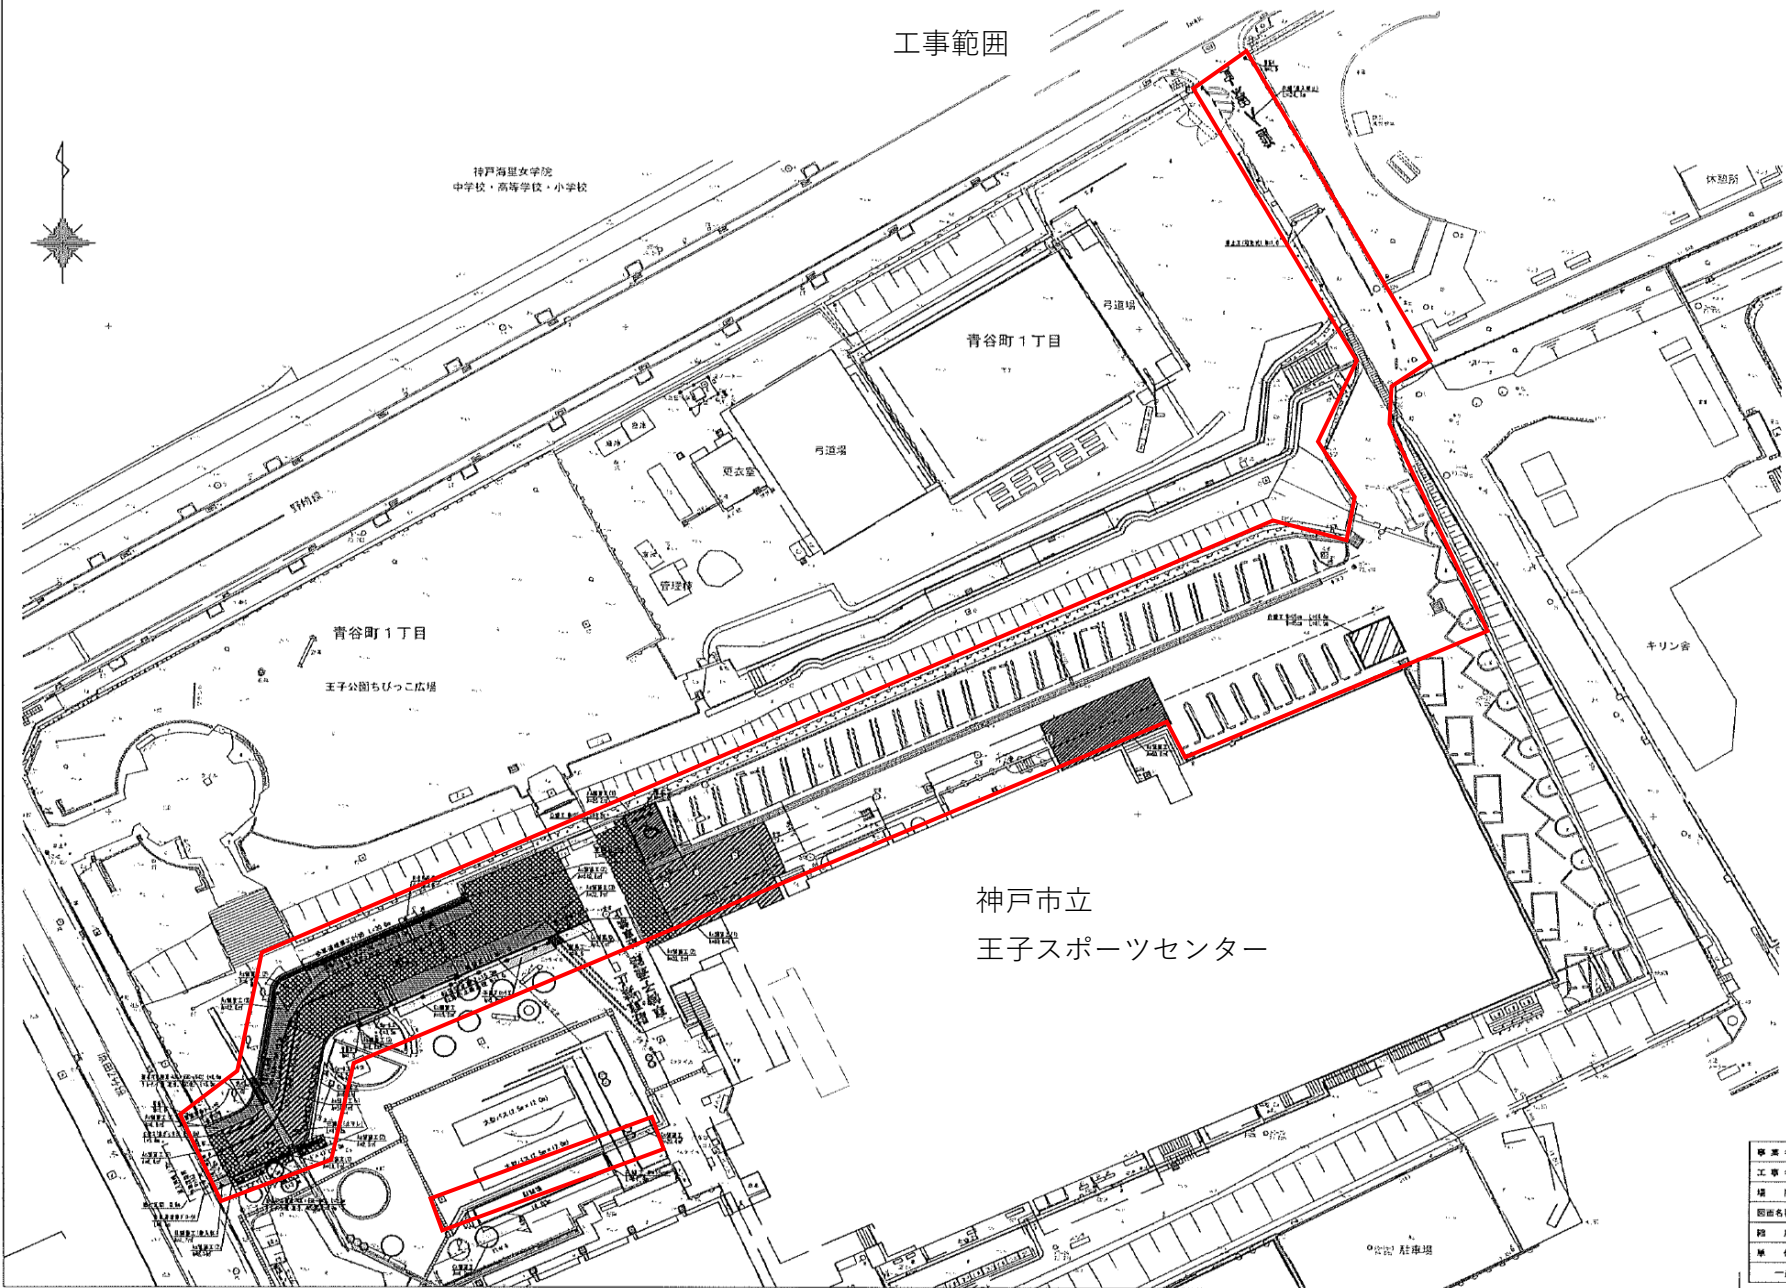

事業名	令和6年度
工事名	王子スポーツセンター駐車場改修工事
場所	神戸市灘区青谷1丁目1-1
図面名称	計画平面図(全体)
縮尺	1:500 (A3)
単位	m
設計者	一般財団法人 神戸住環境整備公社

変更になる場合がございます


王子スポーツセンター駐車場改修工事 予定表

	10月	11月	12月	1月	2月
駐車場閉鎖	10月1日～2月28日				
ガス工	■				
道路土工		■			
舗装工		■			
		既設舗装撤去 + 新設舗装			
付帯工		■			
		擁壁・側溝・防護柵・防止柵・車止め設置など			
標識工			■		
区画線工				■	
構造物撤去工	■	■			
	ゲート	駐輪場・防護柵など			
片付け					■

※天候や現場状況に応じて、変更は発生いたします


# 仮設計画

王子公園ちびっこ広場

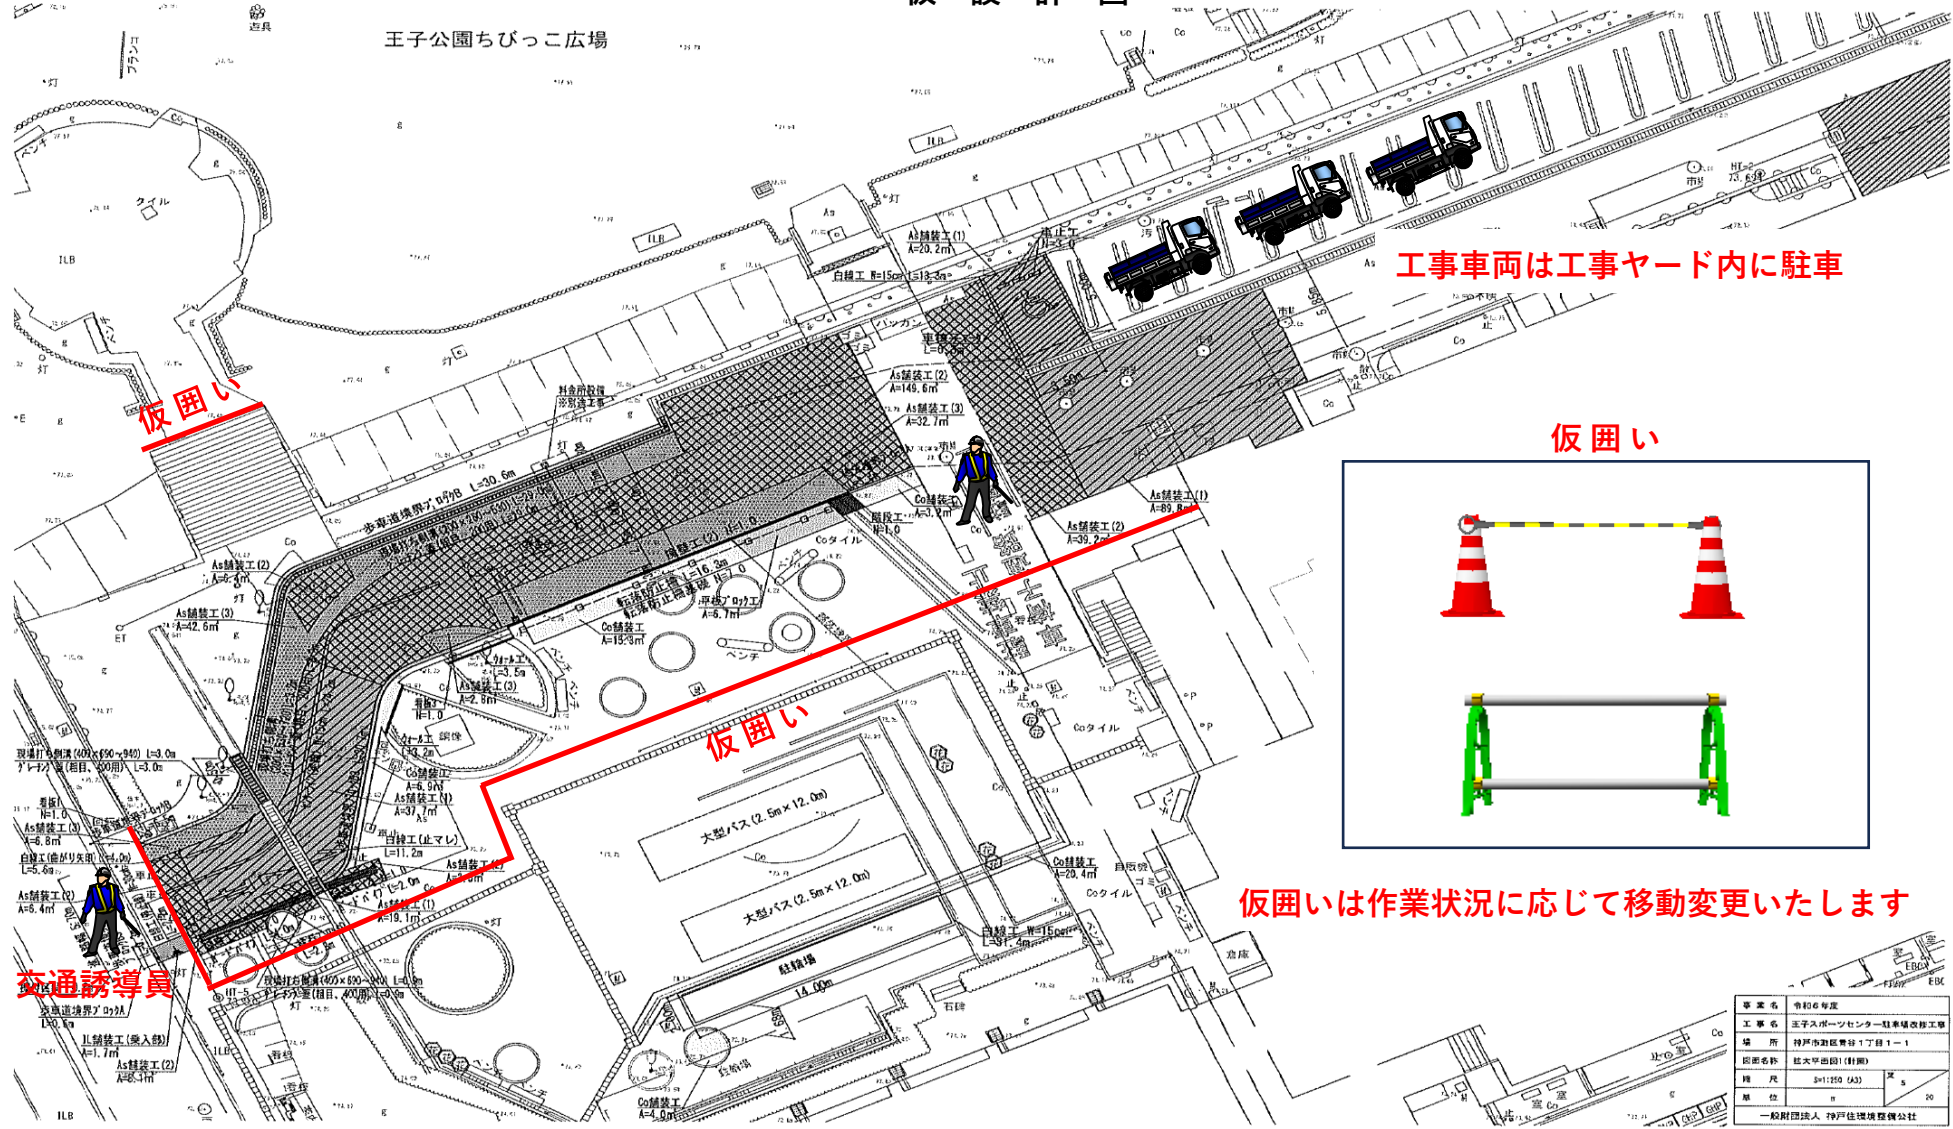

工事車両は工事ヤード内に駐車

仮囲い

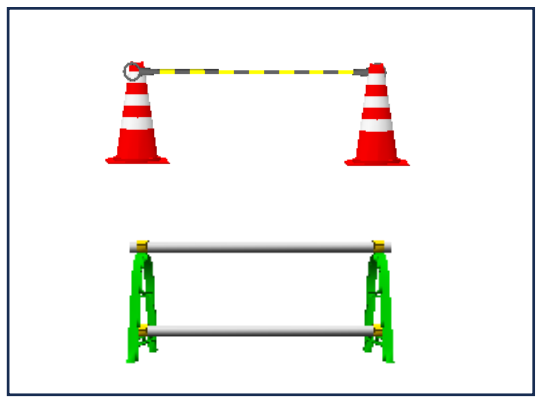

仮囲いは作業状況に応じて移動変更いたします

交通誘導員

事業者名	令和6年度		
工事名	王子スポーツセンター駐車場改修工事		
場所	神戸市灘区東谷1丁目1-1		
図面名称	駐大早退図(計画)		
規模	幅11200 (A3)	縦	5
単位	mm	縦	30
一般財団法人 神戸住環境整備公社			