

第91号議案

六甲アイランド地区埠頭^ふ用地造成工事請負契約締結の件
六甲アイランド地区埠頭用地造成工事請負契約を次のとおり締結する。

令和元年10月18日提出

神戸市長 久 元 喜 造

- | | | |
|---|---------|--|
| 1 | 工 事 名 | 六甲アイランド地区埠頭用地造成工事 |
| 2 | 工 事 場 所 | 神戸市東灘区向洋町東1丁目, 3丁目及び4丁目並びに向洋町西1丁目 |
| 3 | 工 事 概 要 | 嵩 ^{かさ} 上げ工 一式
舗装工 一式
側溝工 一式
胸壁工 一式 |
| 4 | 請 負 金 額 | 15億4,000万円 |
| 5 | 請 負 人 | 大阪市中央区釣鐘町2丁目4番7号
西松・日下部特定建設工事共同企業体
代表者 西松建設株式会社 西日本支社
常務執行役員支社長 酒井 祥三 |
| 6 | 支 出 科 目 | 一般会計 土木費 港湾防災費
港湾防災事業費 工事請負費 |
| 7 | 完 成 期 限 | 令和3年3月31日 |


理 由

市会の議決に付すべき契約及び財産の取得又は処分に関する条例(昭和39年3月条例第84号)第2条の規定により, 市会の議決を経る必要があるため。


工事概要	
工事名	六甲アイランド地区埠頭用地造成工事
工事場所	神戸市東灘区向洋町東1丁目, 3丁目, 4丁目, 向洋町西1丁目
完成期限	令和3年3月31日
工事内容	嵩上げ工…94,900 m ³ 舗装工…98,900 m ² 側溝工…1,220m 胸壁工…2,688m

六甲アイランド地区 埠頭用地造成工事

位置図 S=1/10,000

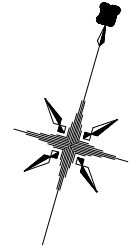

六甲大橋

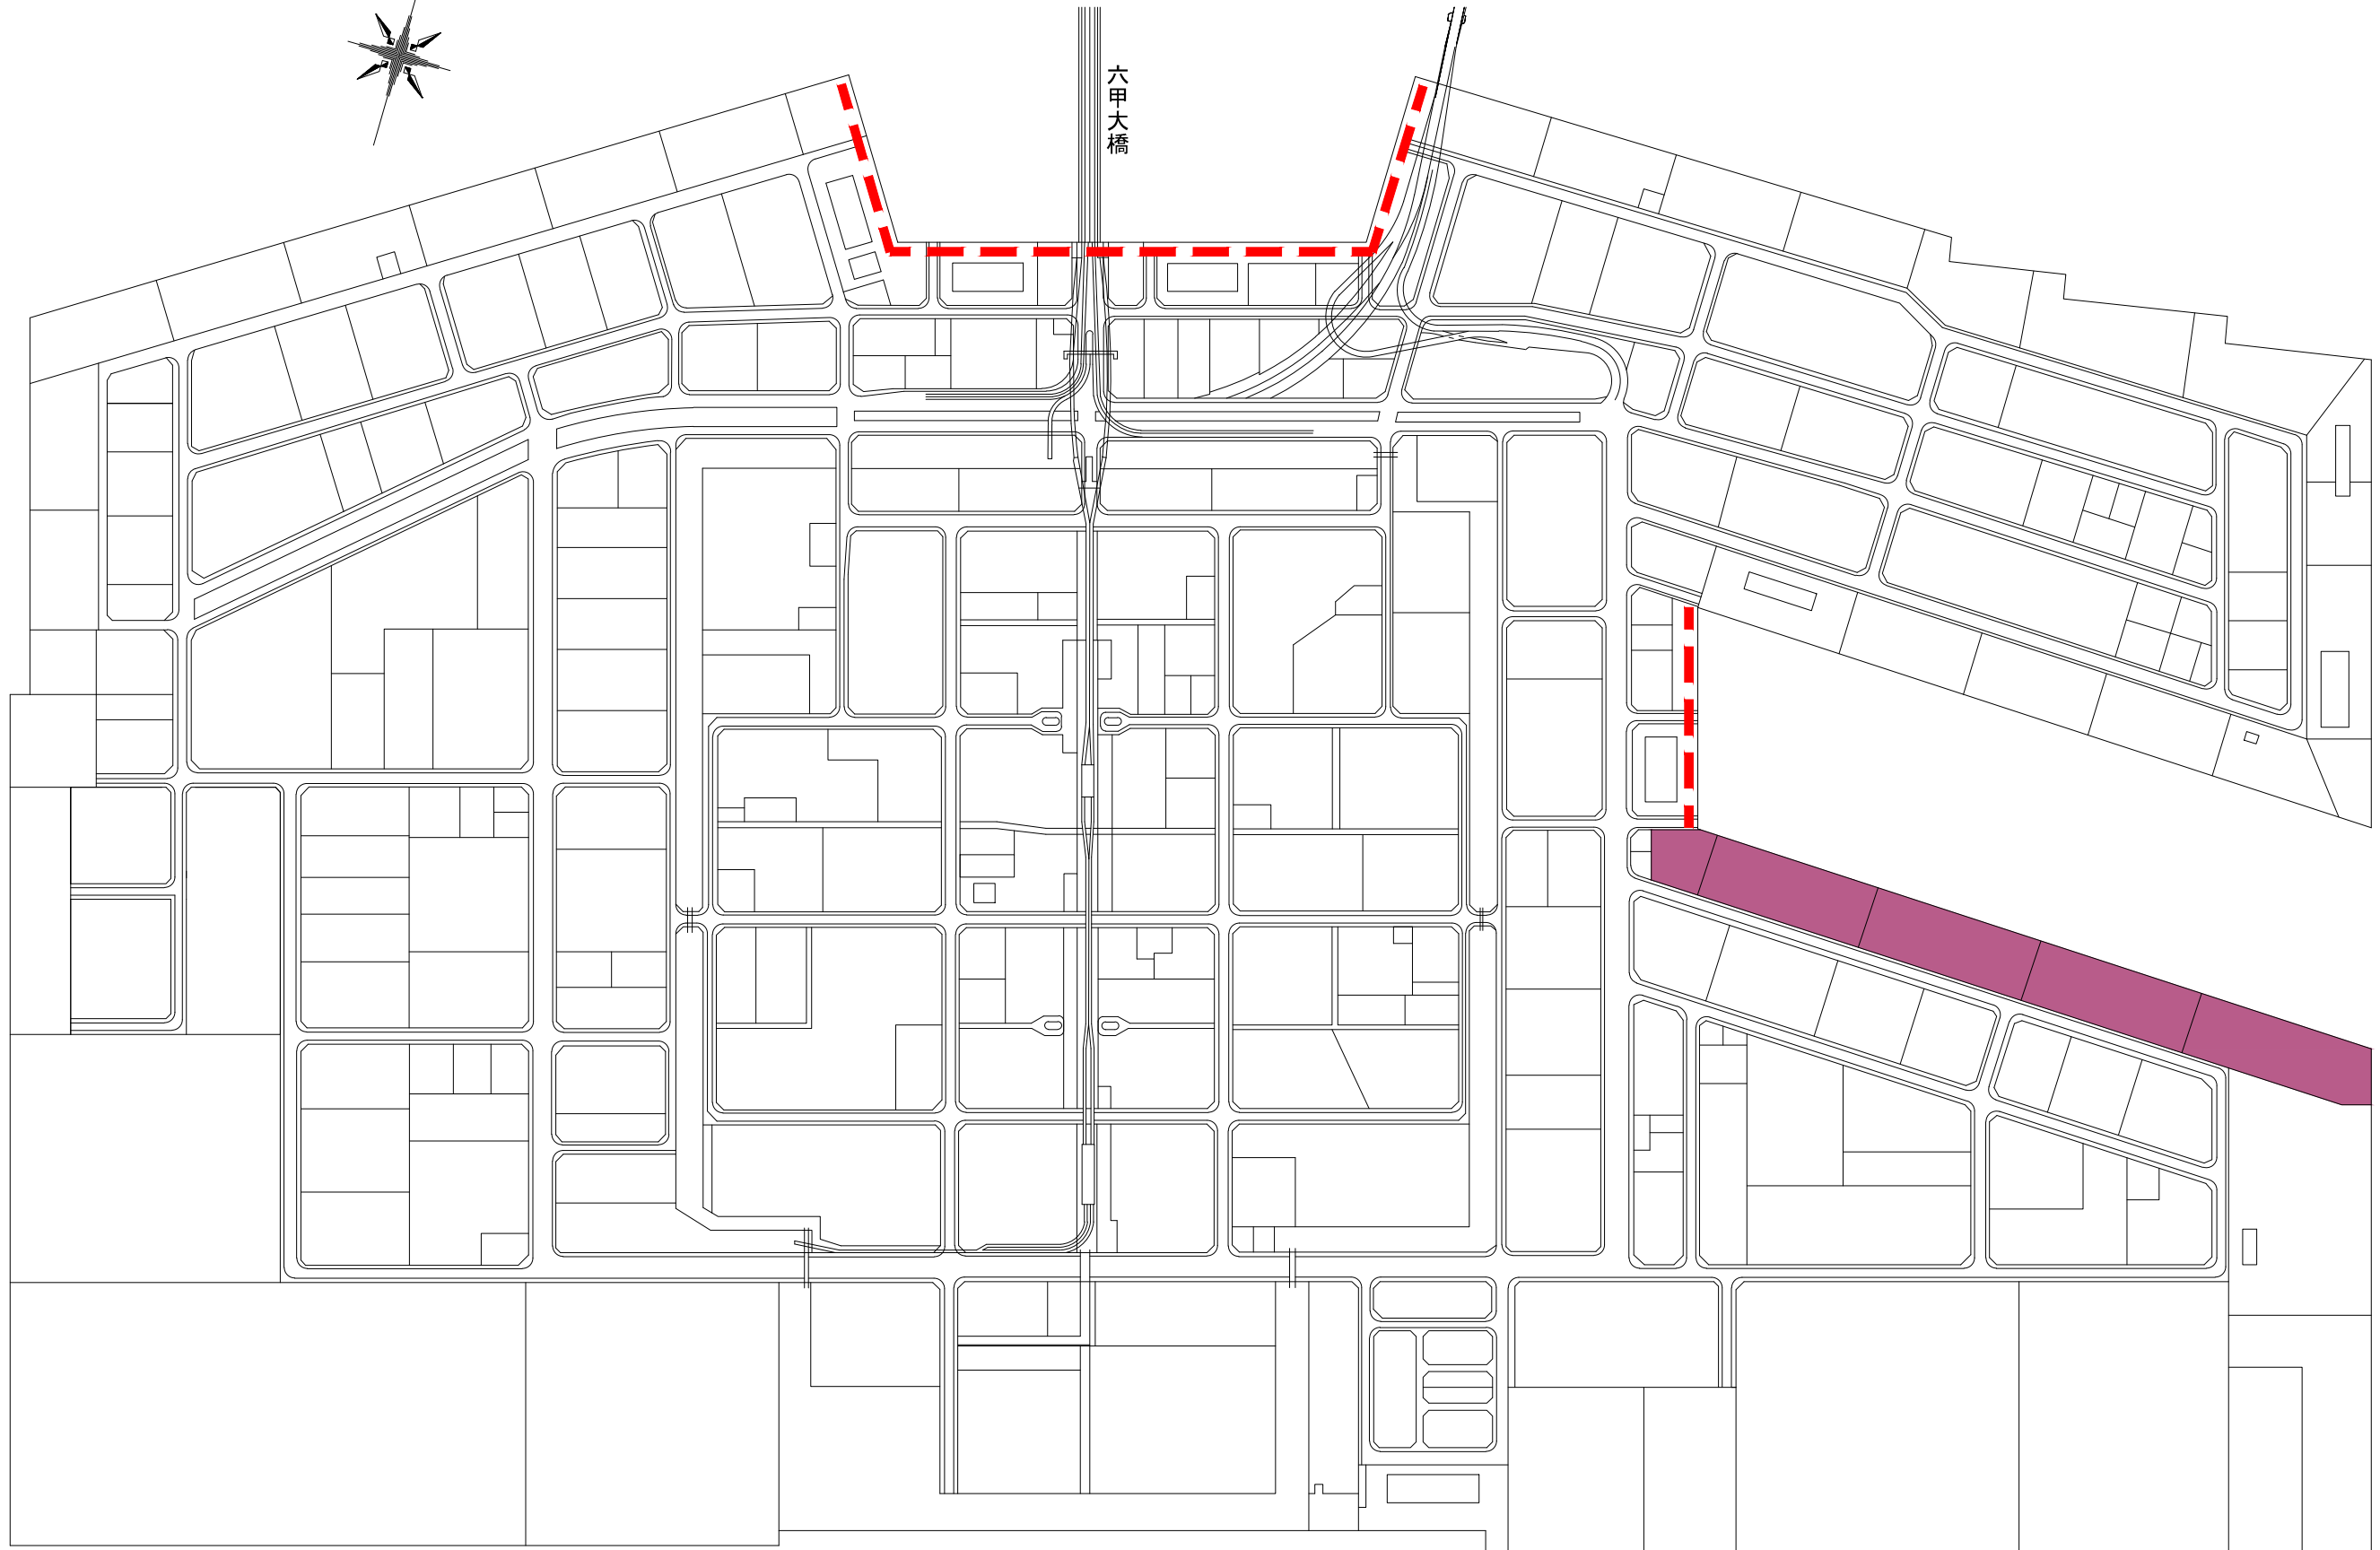

凡例

	嵩上げ工
	胸壁工


参考図

審査、実施	神戸港	六甲アイランド
地区名		位置図
工事名	六甲アイランド地区 埠頭用地造成工事	
日付	令和元年 月	4枚の内 1
縮尺	S=1/10,000	
作成	神戸市港湾局工務・防災部海岸防災課	

標準断面図 S=1/500

【嵩上げ工】

W～Zバース

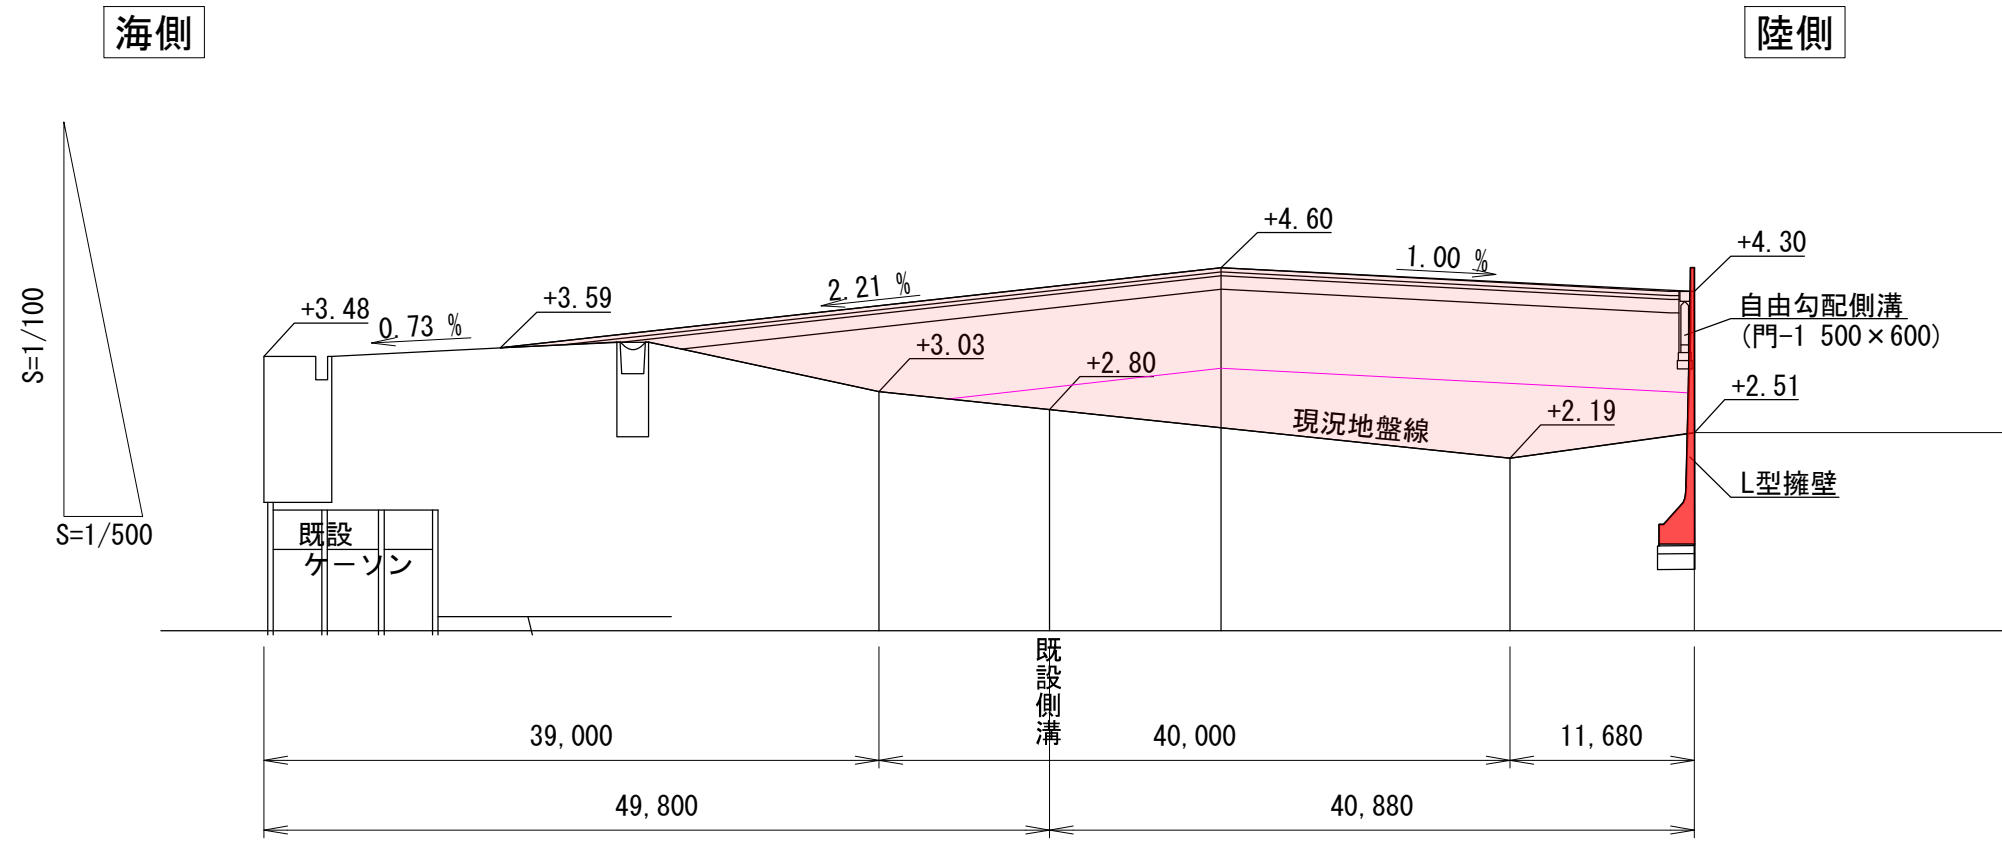


参考図


審査、実施	神戸港	六甲アイランド
地区	六甲アイランド	標準断面図【嵩上げ工】
工程名	六甲アイランド地区 埠頭用地造成工事	
日付	令和元年6月	4枚の内3
縮尺	S=1/500	
作成	神戸市港湾局工務・防災部海岸防災課	

標準断面図

【胸壁工】

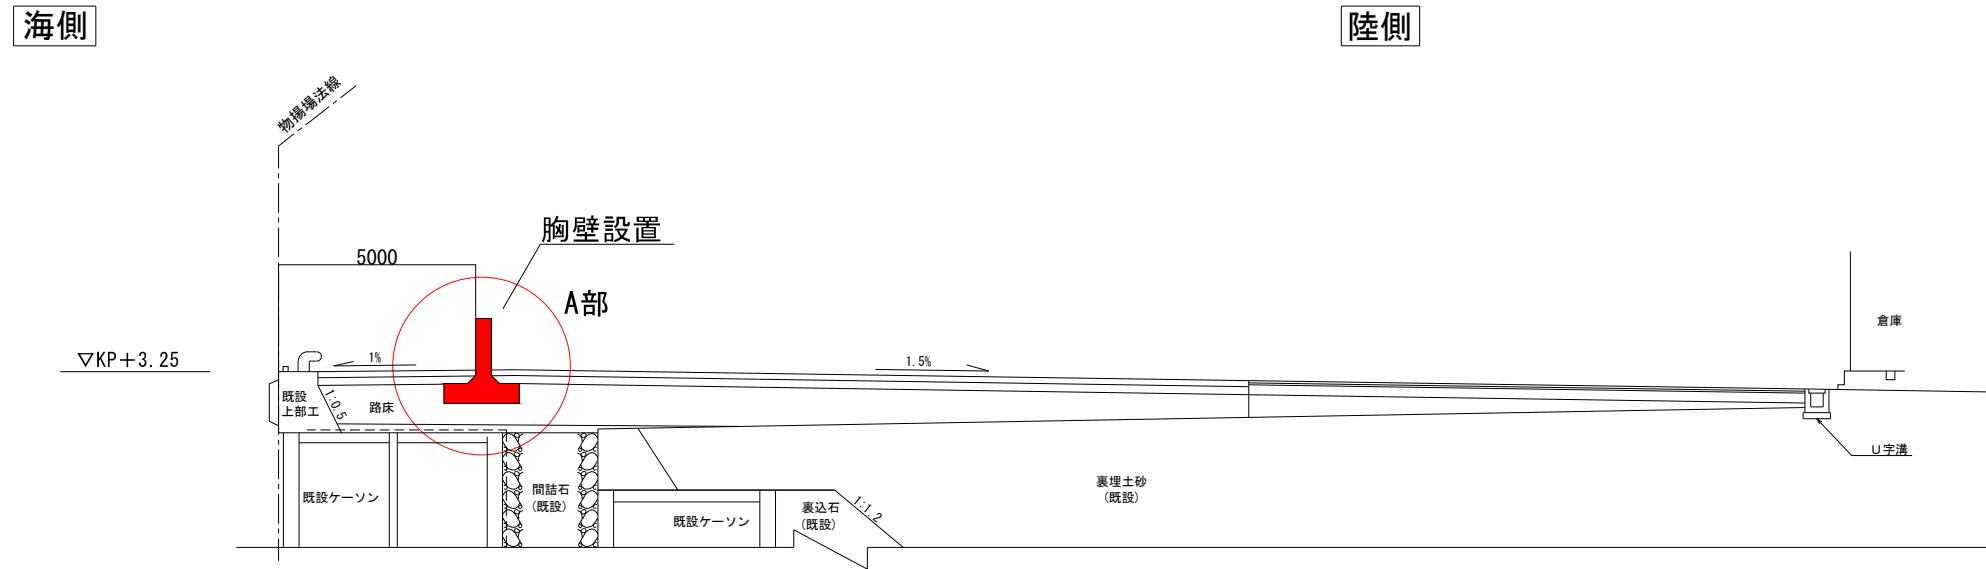

A部拡大図 S=1/100

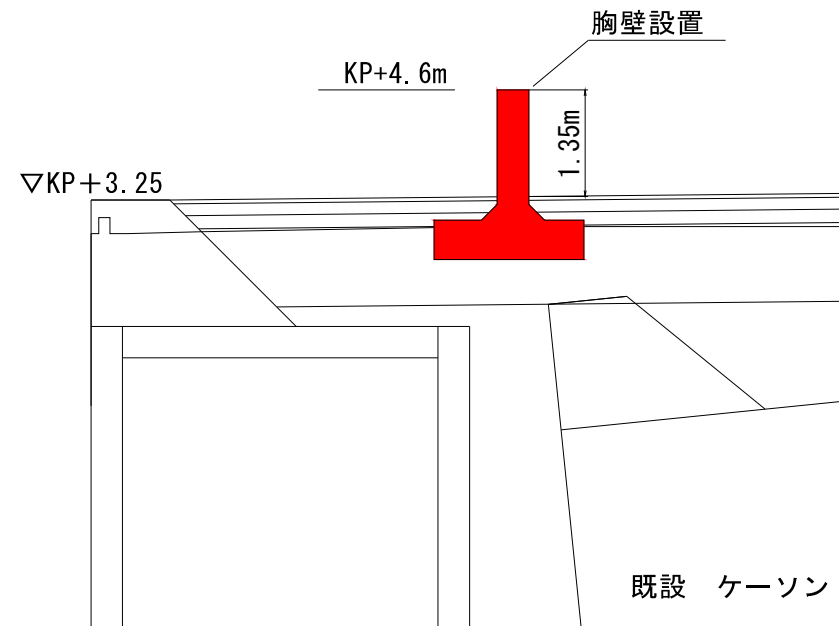

参考図

種別	神戸港	地区名	六甲アイランド
項目		図名	標準断面図【胸壁工】
工事名	六甲アイランド地区 埠頭用地造成工事		
日付	令和元年6月	枚数	4枚の内4
課	係	課	課
長	長	長	長
補尺	図示		単位
神戸市港湾局工務・防災部海岸防災課			

標準型総合評価落札方式 制限付一般競争入札 入札結果

工事名		予定価格（税抜）		落札率	
六甲アイランド地区 埠頭用地造成工事		1,409,995,000		99.3	
（単位：円 税抜）					
業者名	技術評価点 ①	入札金額 ②	評価値 ①/②× 10,000,000	落否	
1回目入札					
1	西松・日下部特定建設工事共同企業体	116	1,400,000,000	0.828	落
2	大林・寄神特定建設工事共同企業体		1,425,000,000		予定価格超

仮契約金額（消費税込）

1,540,000,000

円