
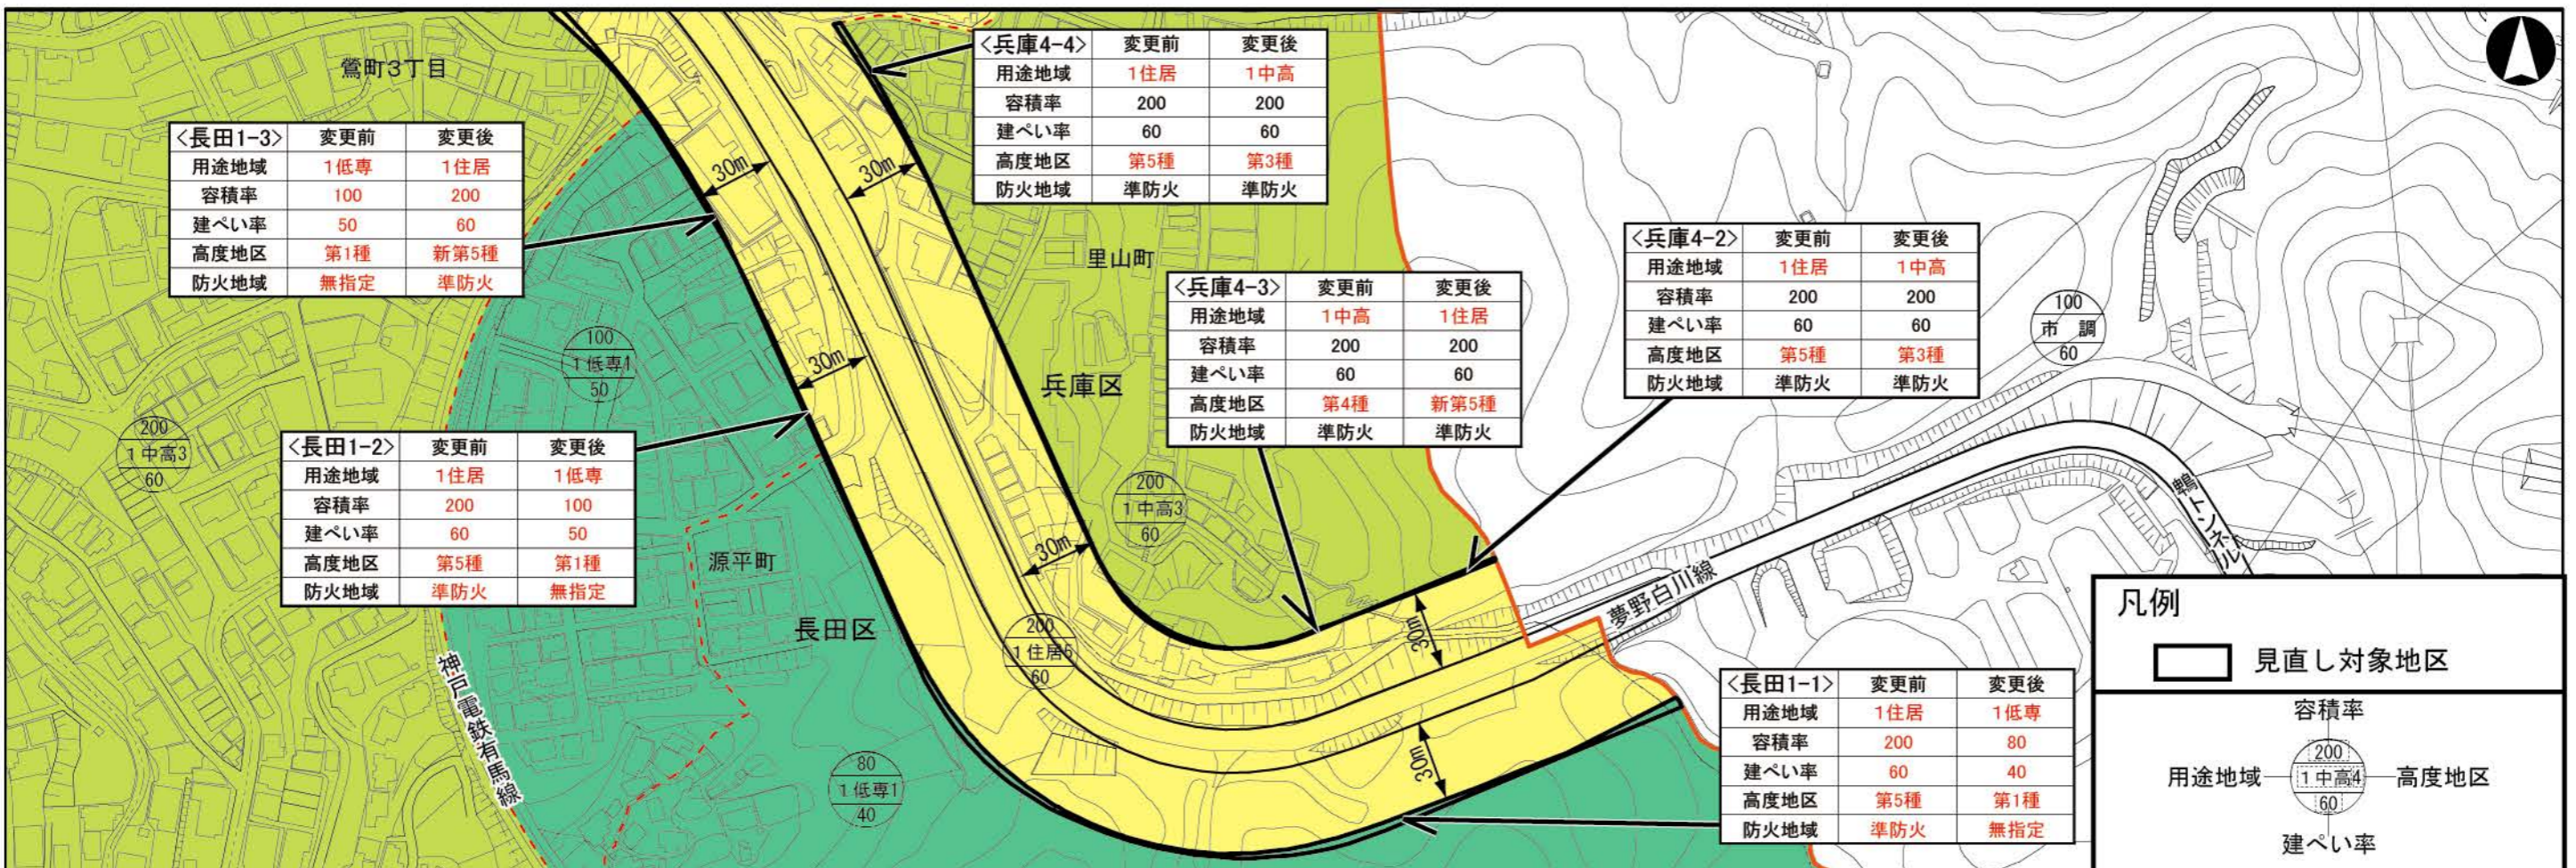


用途地域等〔兵庫4・長田1〕の変更案

※この箇所の用途地域等の変更は、都市計画道路〔夢野白川線(41-1②)〕の計画変更にもなうものです。あわせて閲覧している「都市計画道路の変更案」についてもご覧ください。

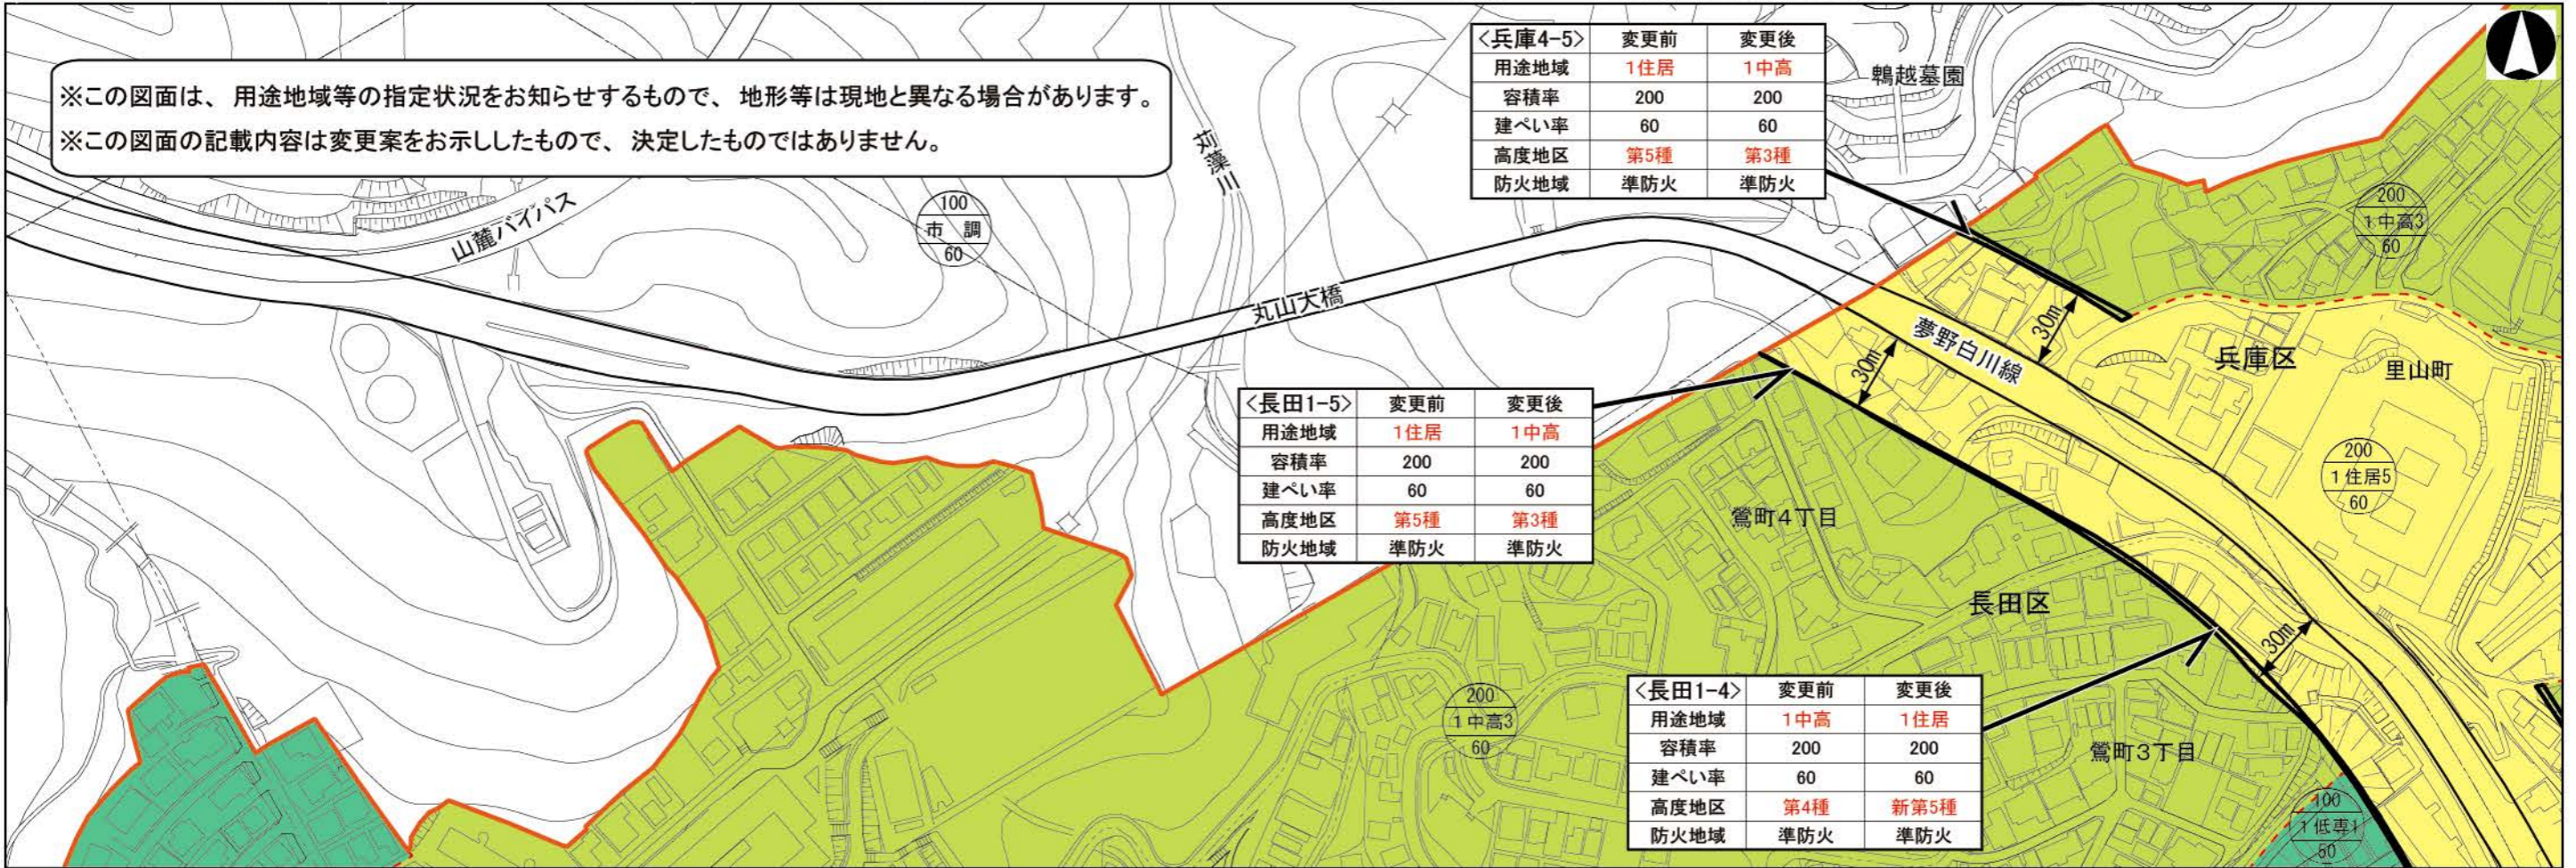

凡例

- 見直し対象地区
- 容積率
- 用途地域
- 高度地区
- 建ぺい率

※高度地区は全市にわたり見直しを検討しており、この図面に表示されている高度地区は、その変更案が反映されています。
 ※他の地区の変更案は、ホームページでご覧いただけます。

