


都市計画道路〔山麓線(61-1,2)・月見山線(62-2)〕の変更素案

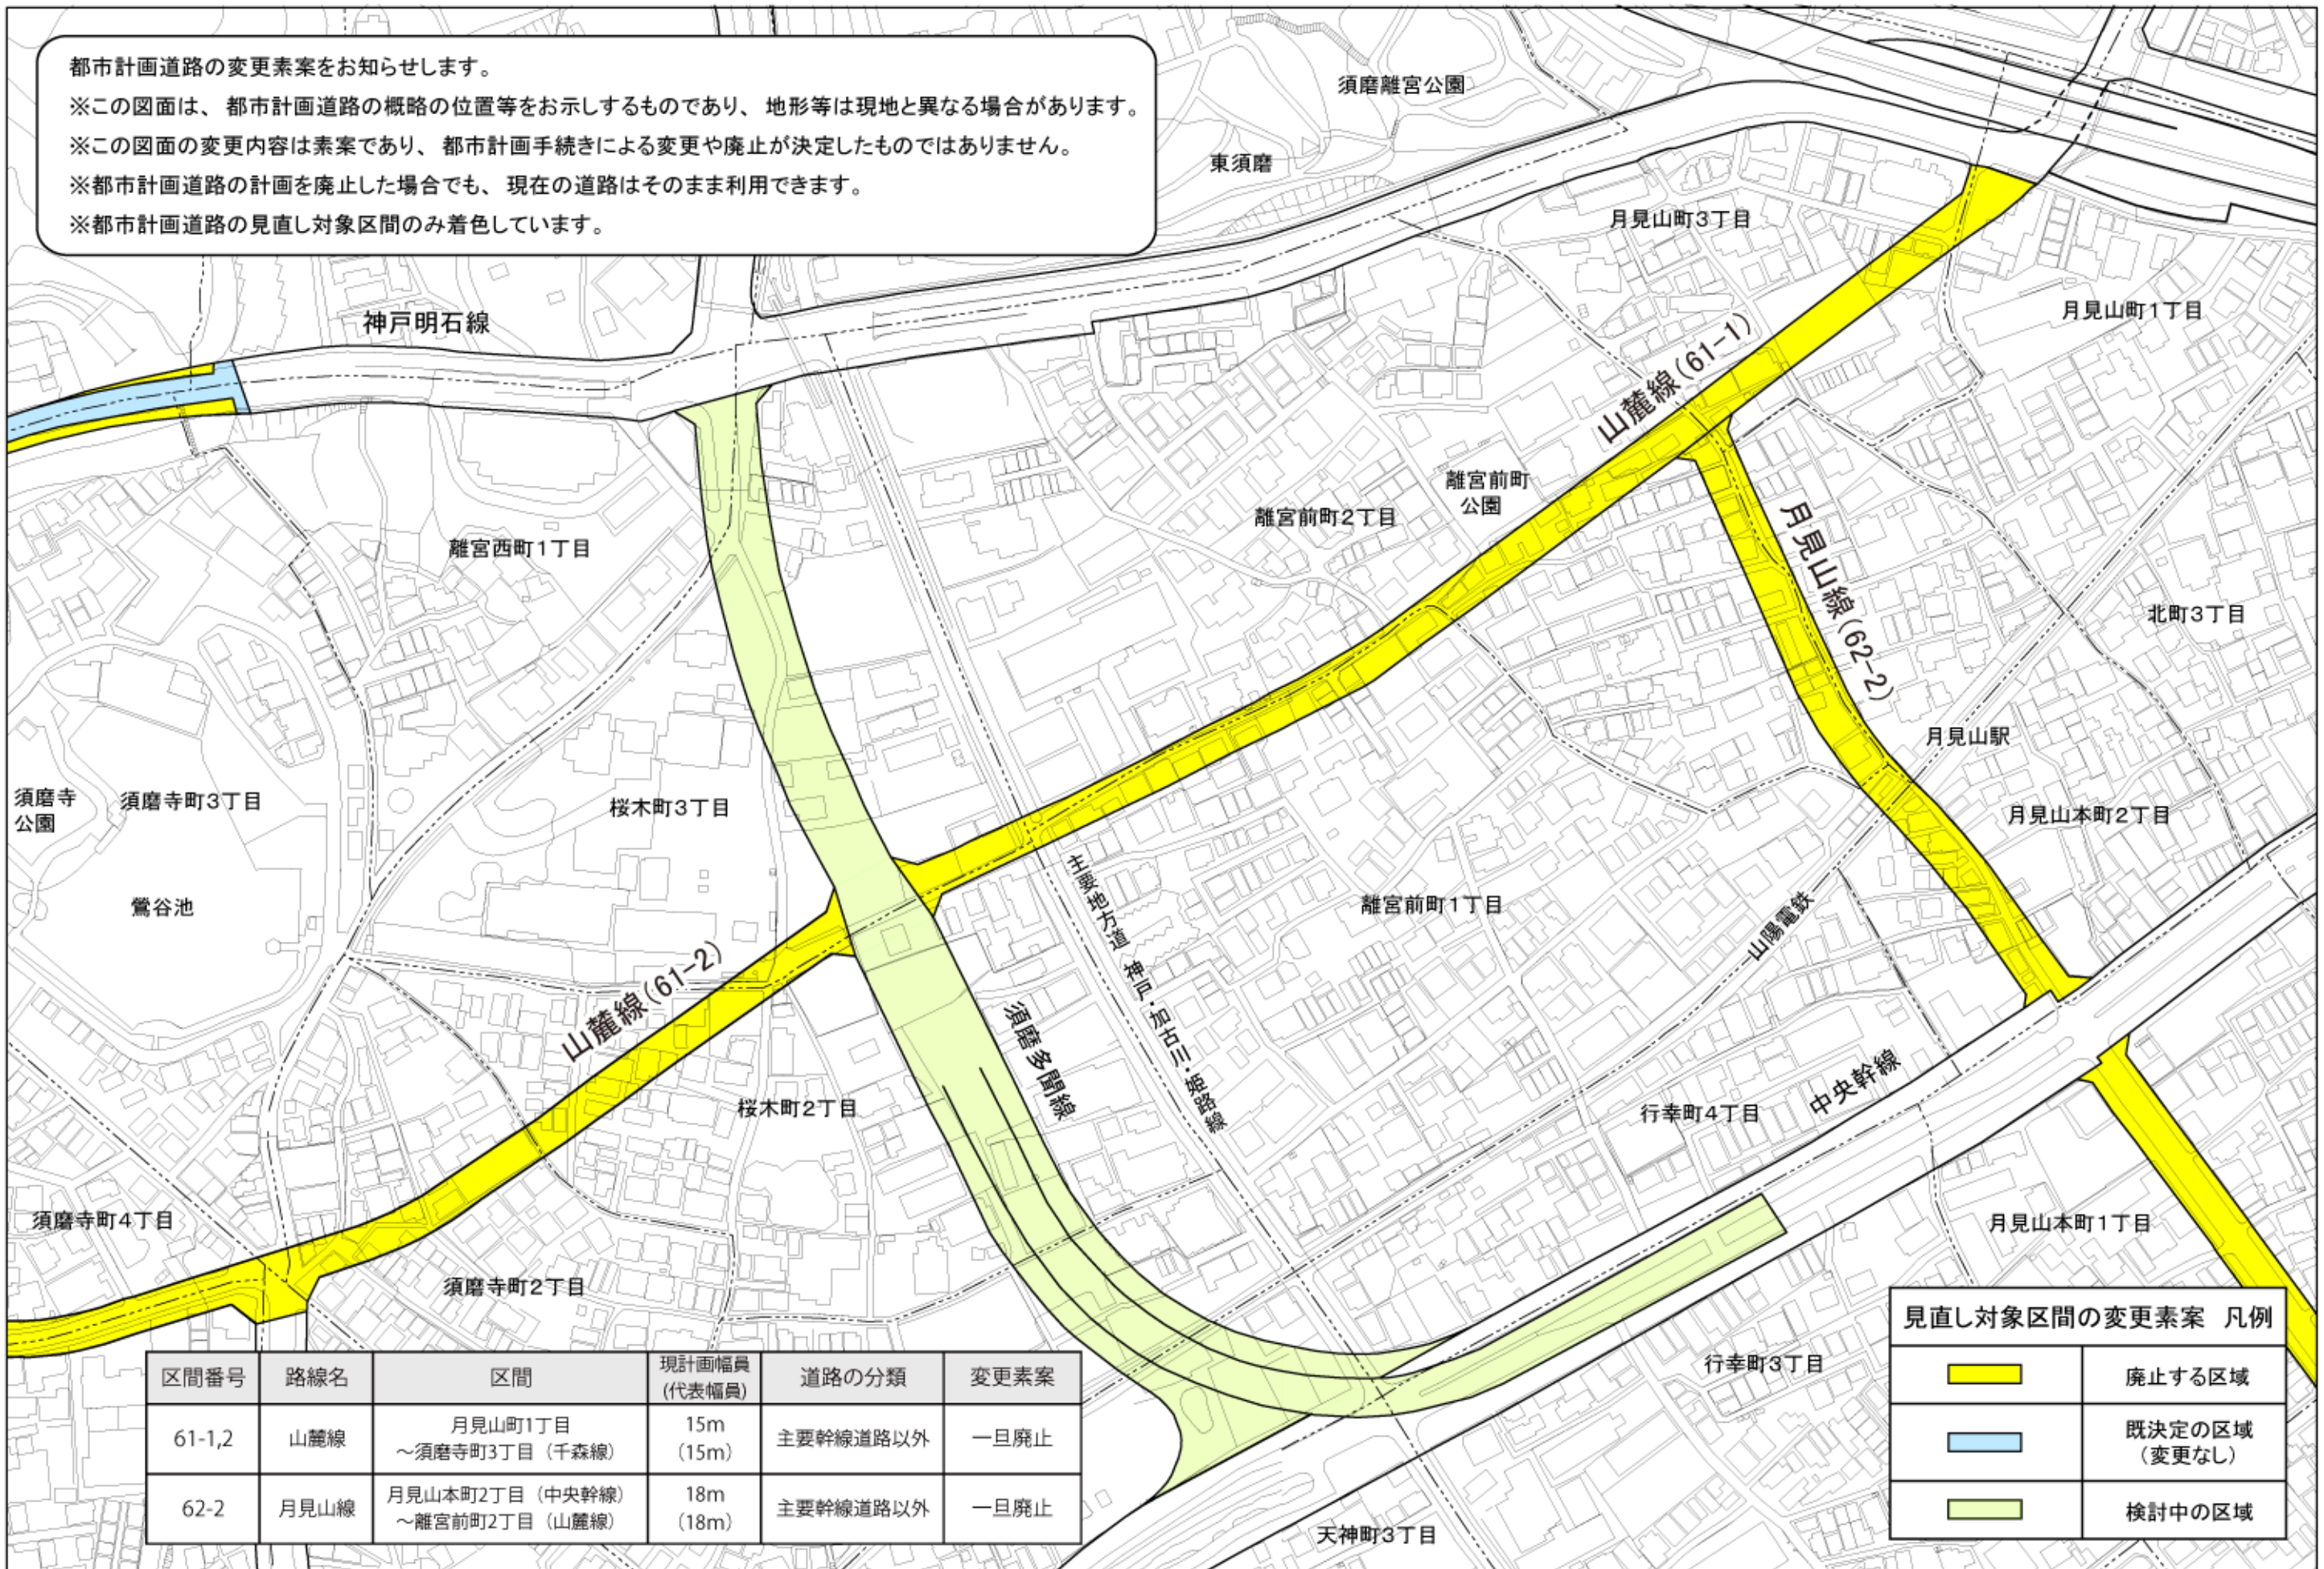

都市計画道路の変更素案をお知らせします。
 ※この図面は、都市計画道路の概略の位置等をお示しするものであり、地形等は現地と異なる場合があります。
 ※この図面の変更内容は素案であり、都市計画手続きによる変更や廃止が決定したものではありません。
 ※都市計画道路の計画を廃止した場合でも、現在の道路はそのまま利用できます。
 ※都市計画道路の見直し対象区間のみ着色しています。



区間番号	路線名	区間	現計画幅員 (代表幅員)	道路の分類	変更素案
61-1,2	山麓線	月見山町1丁目 ～須磨寺町3丁目(千森線)	15m (15m)	主要幹線道路以外	一旦廃止
62-2	月見山線	月見山本町2丁目(中央幹線) ～離宮前町2丁目(山麓線)	18m (18m)	主要幹線道路以外	一旦廃止

	廃止する区域
	既決定の区域 (変更なし)
	検討中の区域

※他の路線(区間)の変更素案は、都市計画ミニニュース・ホームページでご覧いただけます。

