


# 都市計画道路〔天神川乗越峠線(80-2,3)〕の変更素案

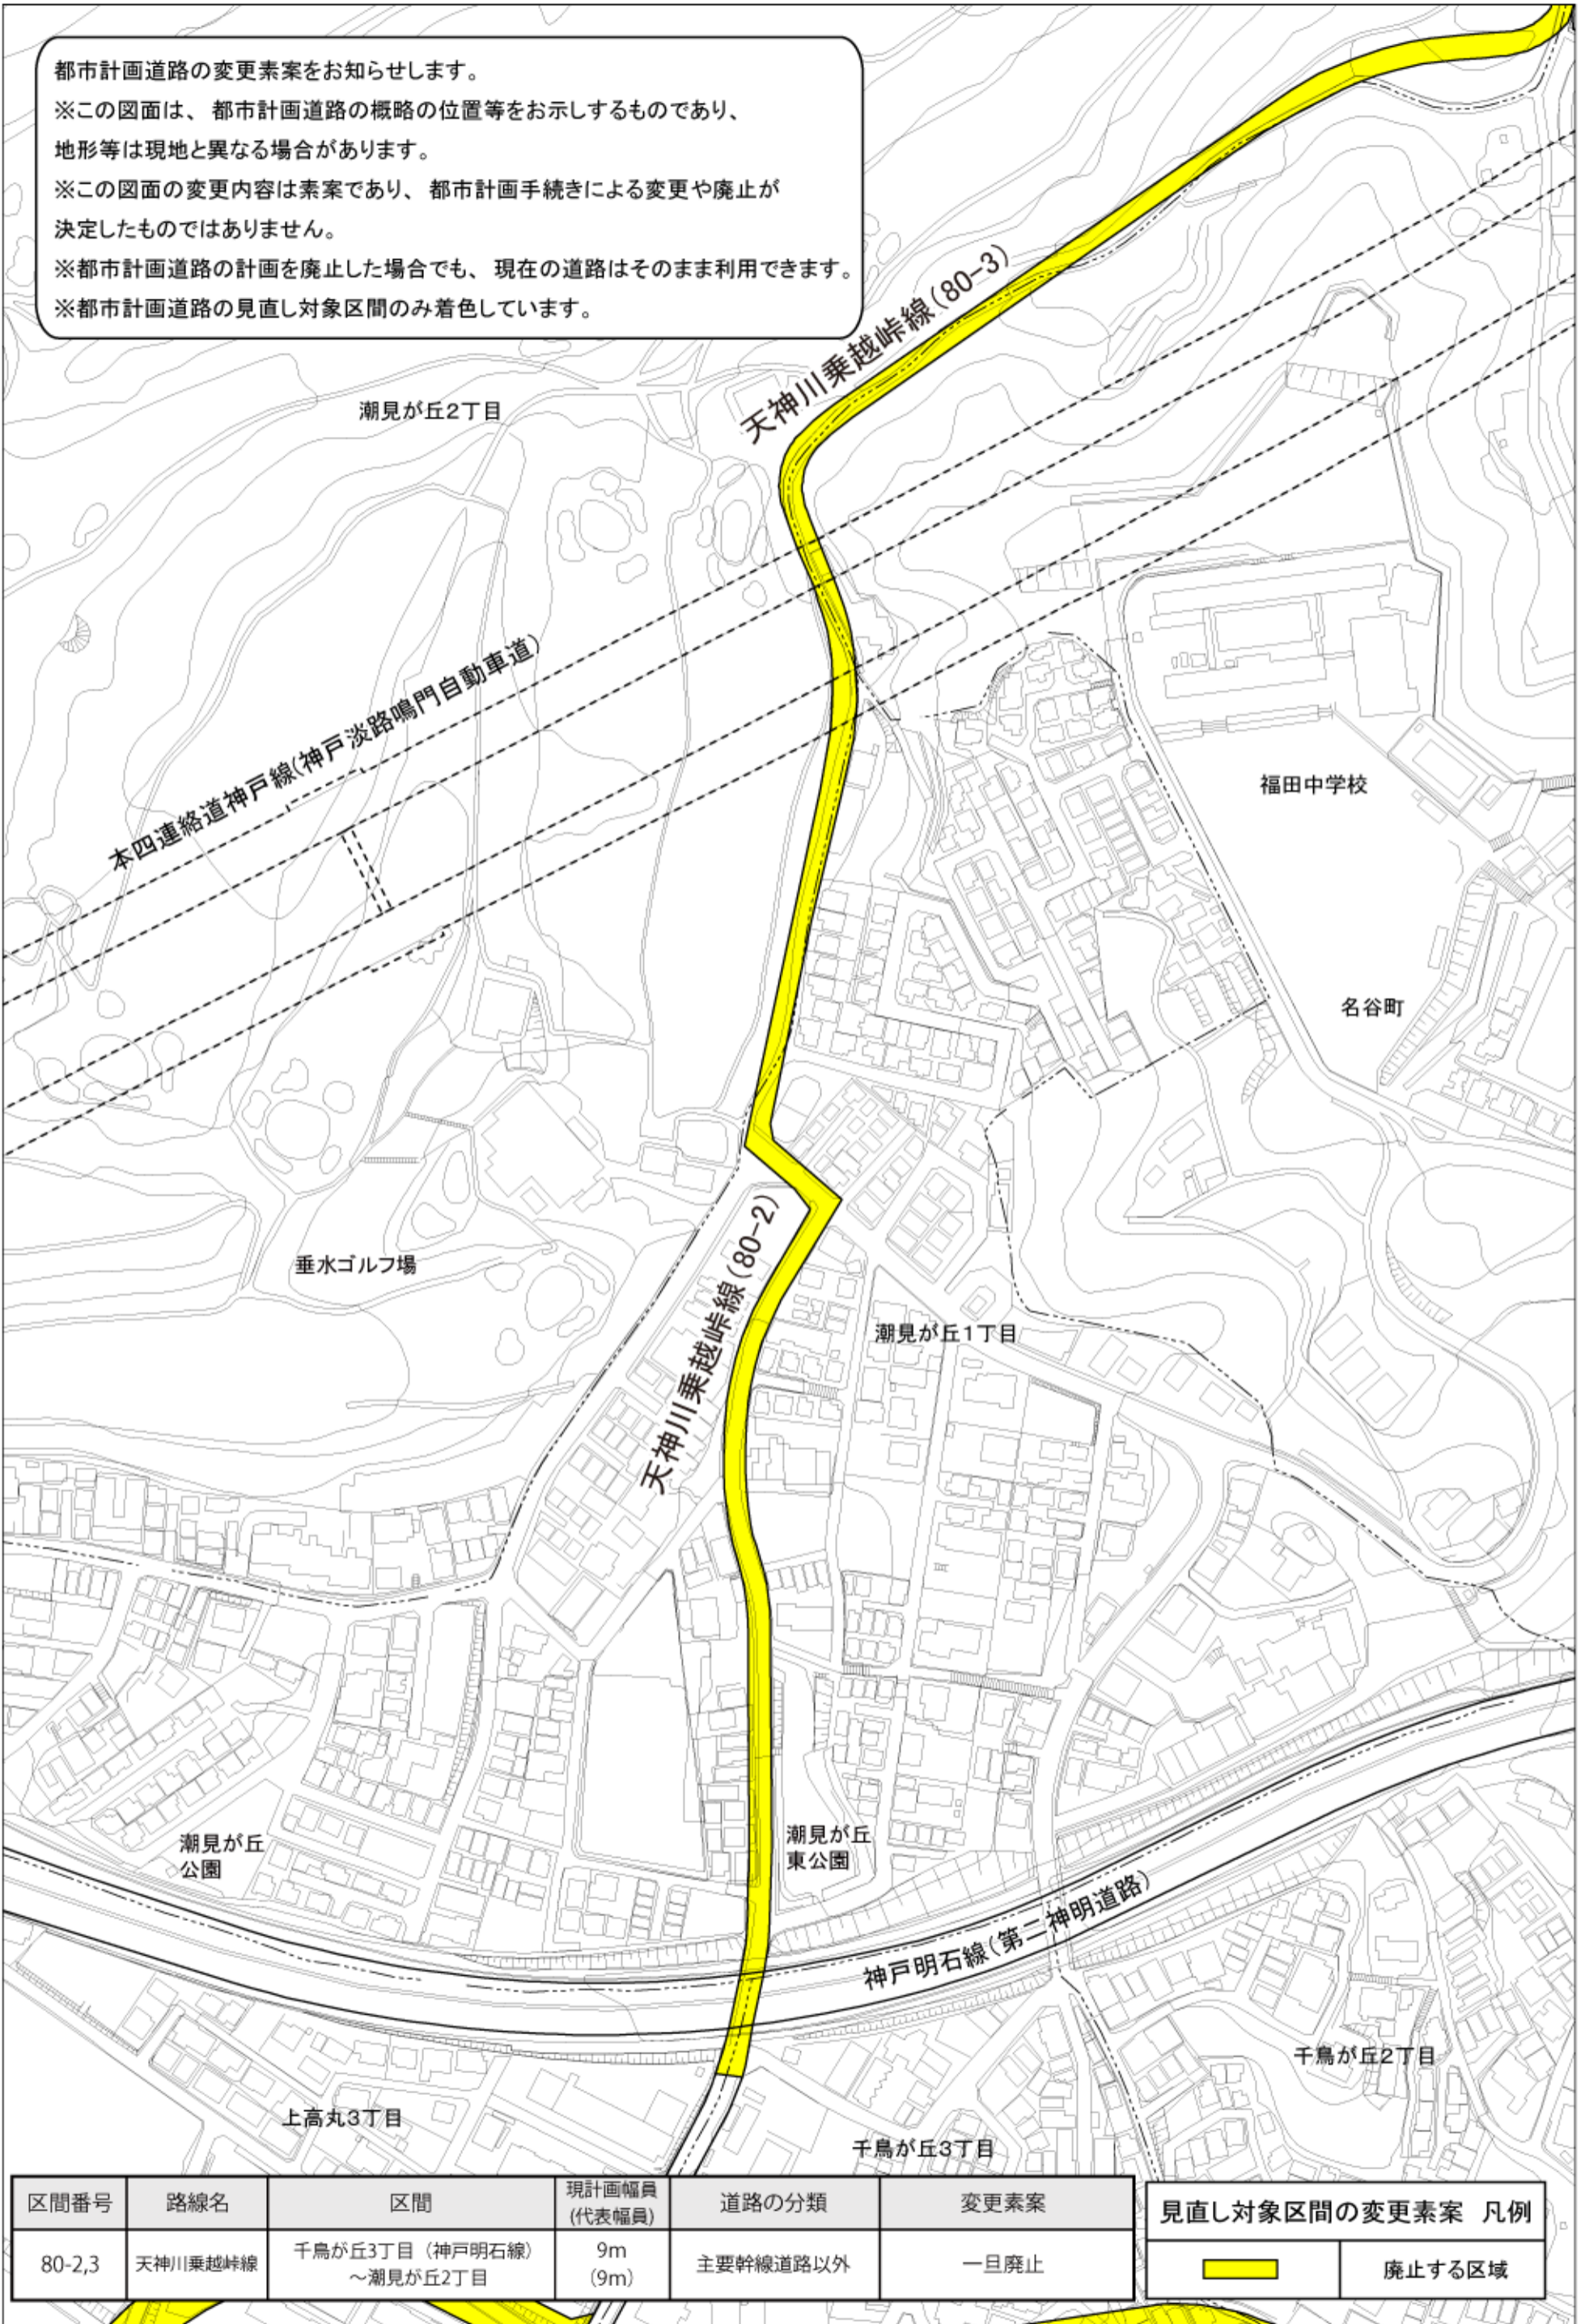

都市計画道路の変更素案をお知らせします。  
 ※この図面は、都市計画道路の概略の位置等をお示しするものであり、地形等は現地と異なる場合があります。  
 ※この図面の変更内容は素案であり、都市計画手続きによる変更や廃止が決定したものではありません。  
 ※都市計画道路の計画を廃止した場合でも、現在の道路はそのまま利用できます。  
 ※都市計画道路の見直し対象区間のみ着色しています。



区間番号	路線名	区間	現計画幅員 (代表幅員)	道路の分類	変更素案	見直し対象区間の変更素案 凡例		
80-2,3	天神川乗越峠線	千鳥が丘3丁目(神戸明石線) ～潮見が丘2丁目	9m (9m)	主要幹線道路以外	一旦廃止	<table border="1"> <tr> <td></td> <td>廃止する区域</td> </tr> </table>		廃止する区域
	廃止する区域							

※他の路線(区間)の変更素案は、都市計画ミニニュース・ホームページでご覧いただけます。 0 50 100 200 m  
 ※あわせて閲覧している用途地域等の変更素案〔垂水9〕についてもご覧下さい。