


第4号議案 神戸国際港都建設計画生産緑地地区の変更 計画図  
(伊川谷、北別府地区)

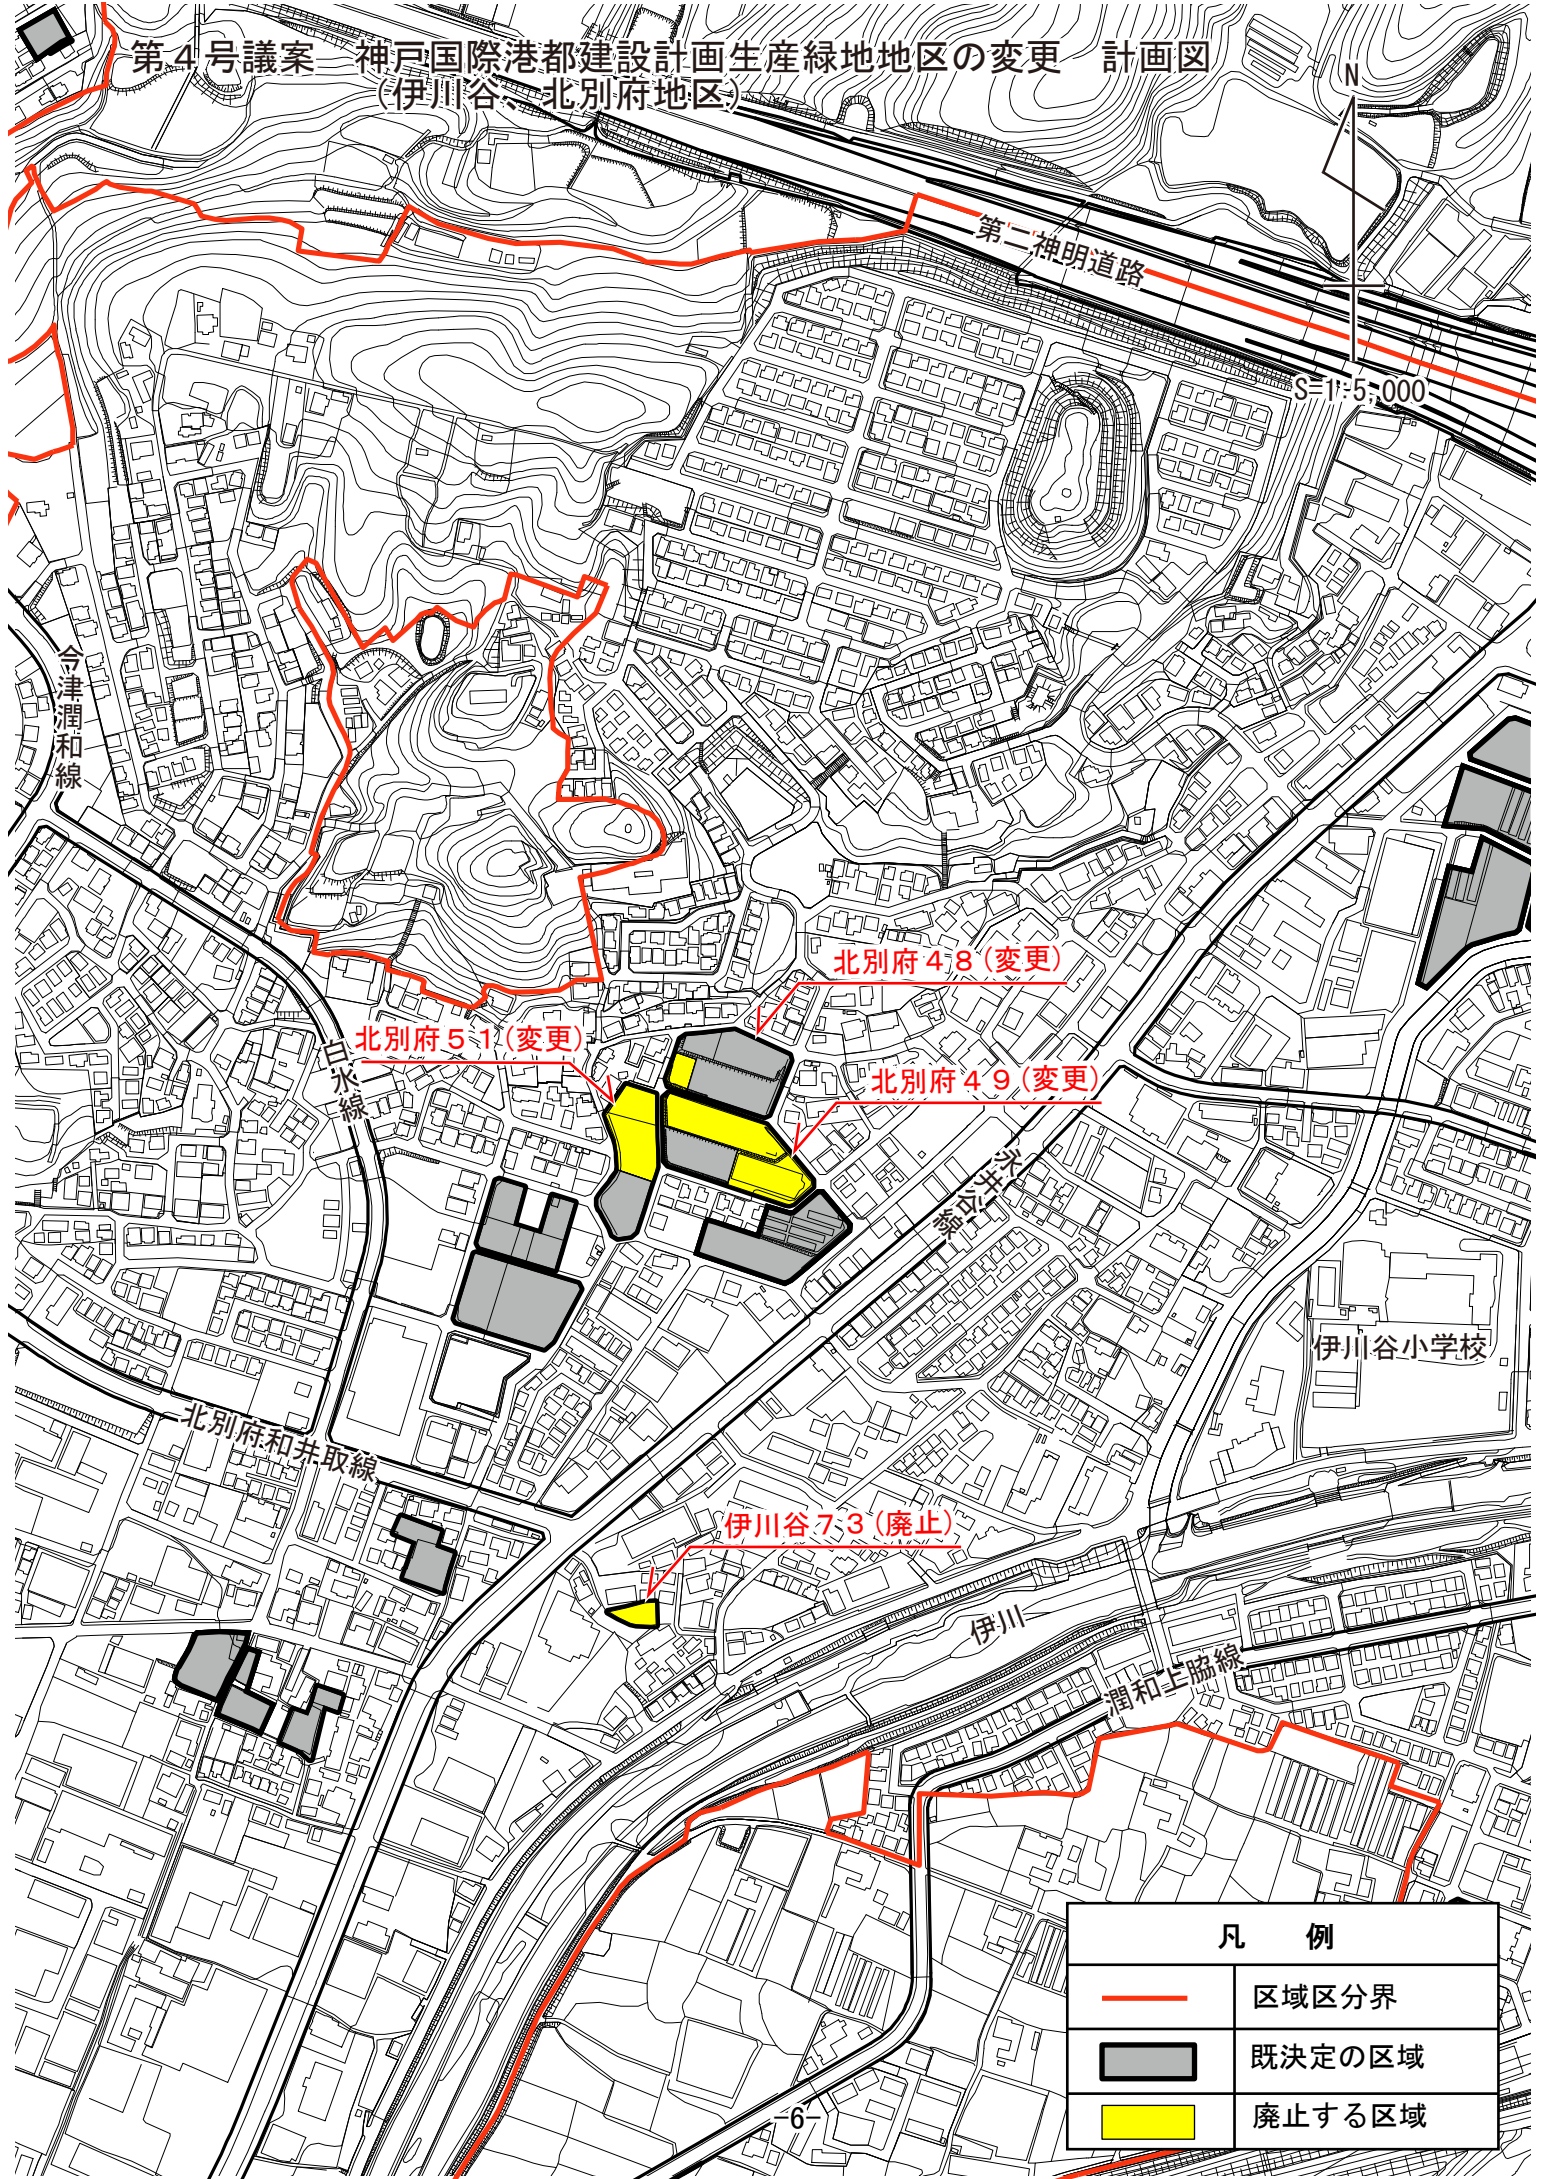

北別府 4-8 (変更)

北別府 5-1 (変更)

北別府 4-9 (変更)

伊川谷 7-3 (廃止)

凡 例	
	区域区分界
	既決定の区域
	廃止する区域