


第16号議案 神戸国際港都建設計画地区計画の変更 位置図
(藤原台地区地区計画)

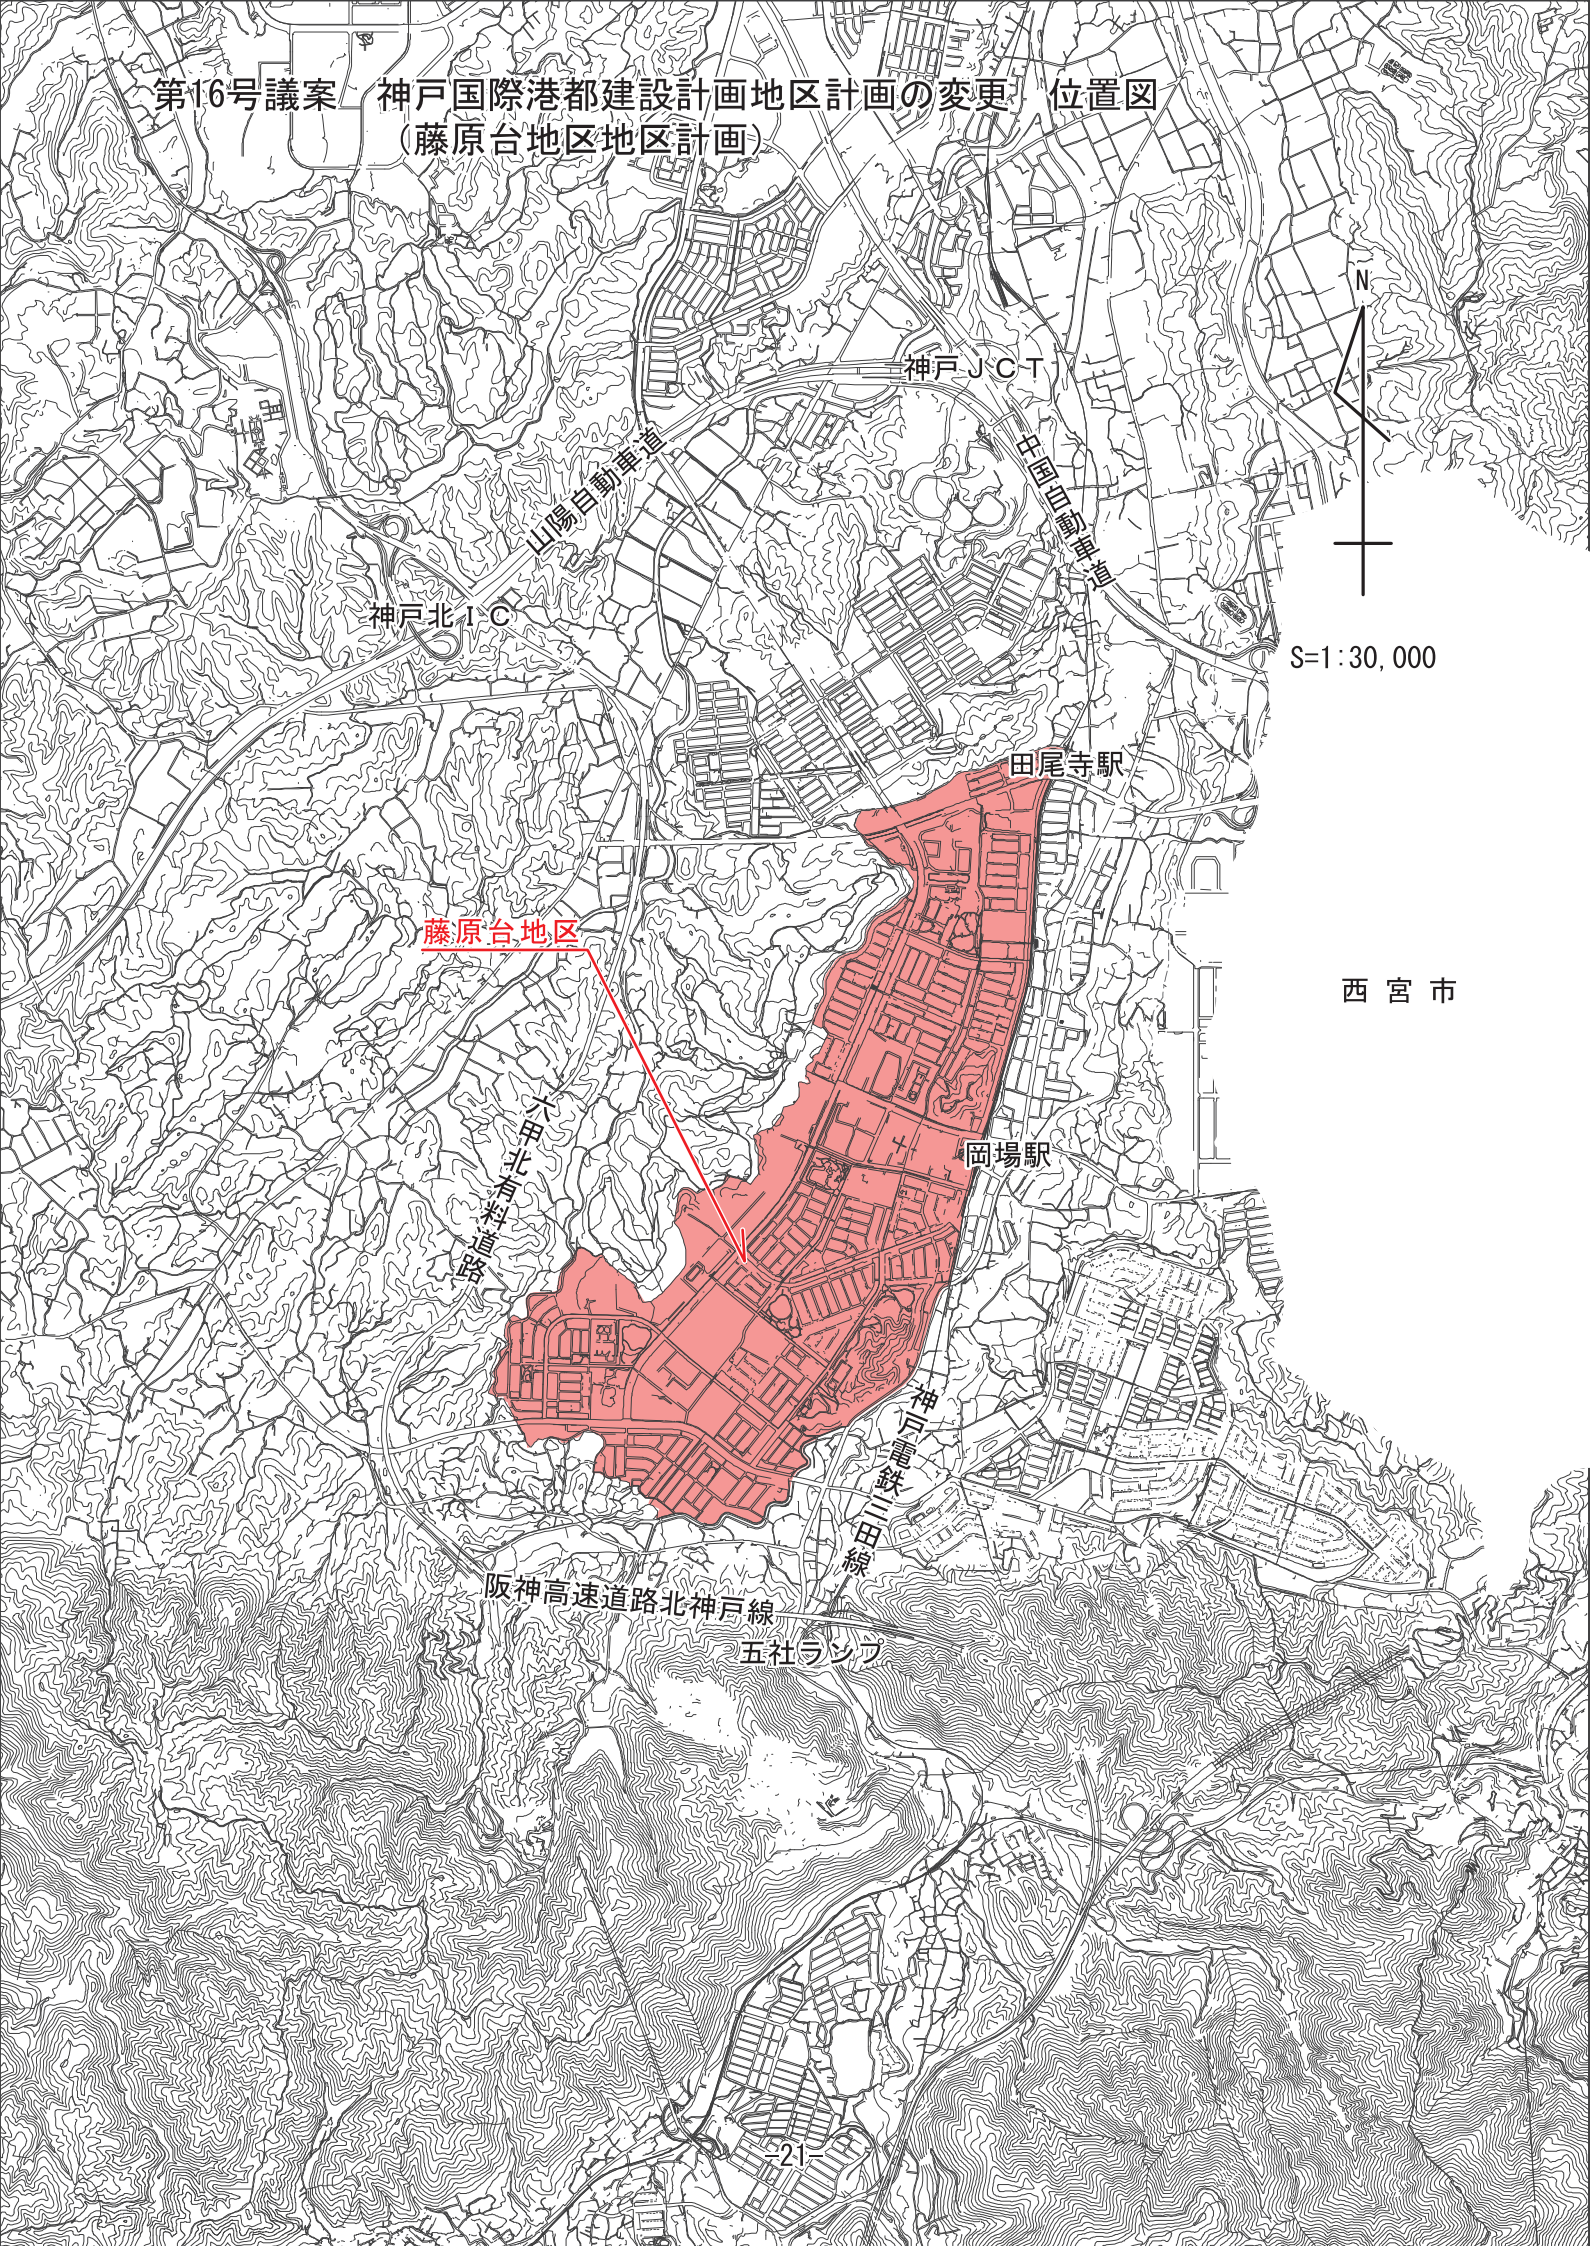

S=1:30,000

西宮市