


第2号議案 神戸国際港都建設計画地区計画の変更 計画図
 (神戸複合産業団地地区計画)

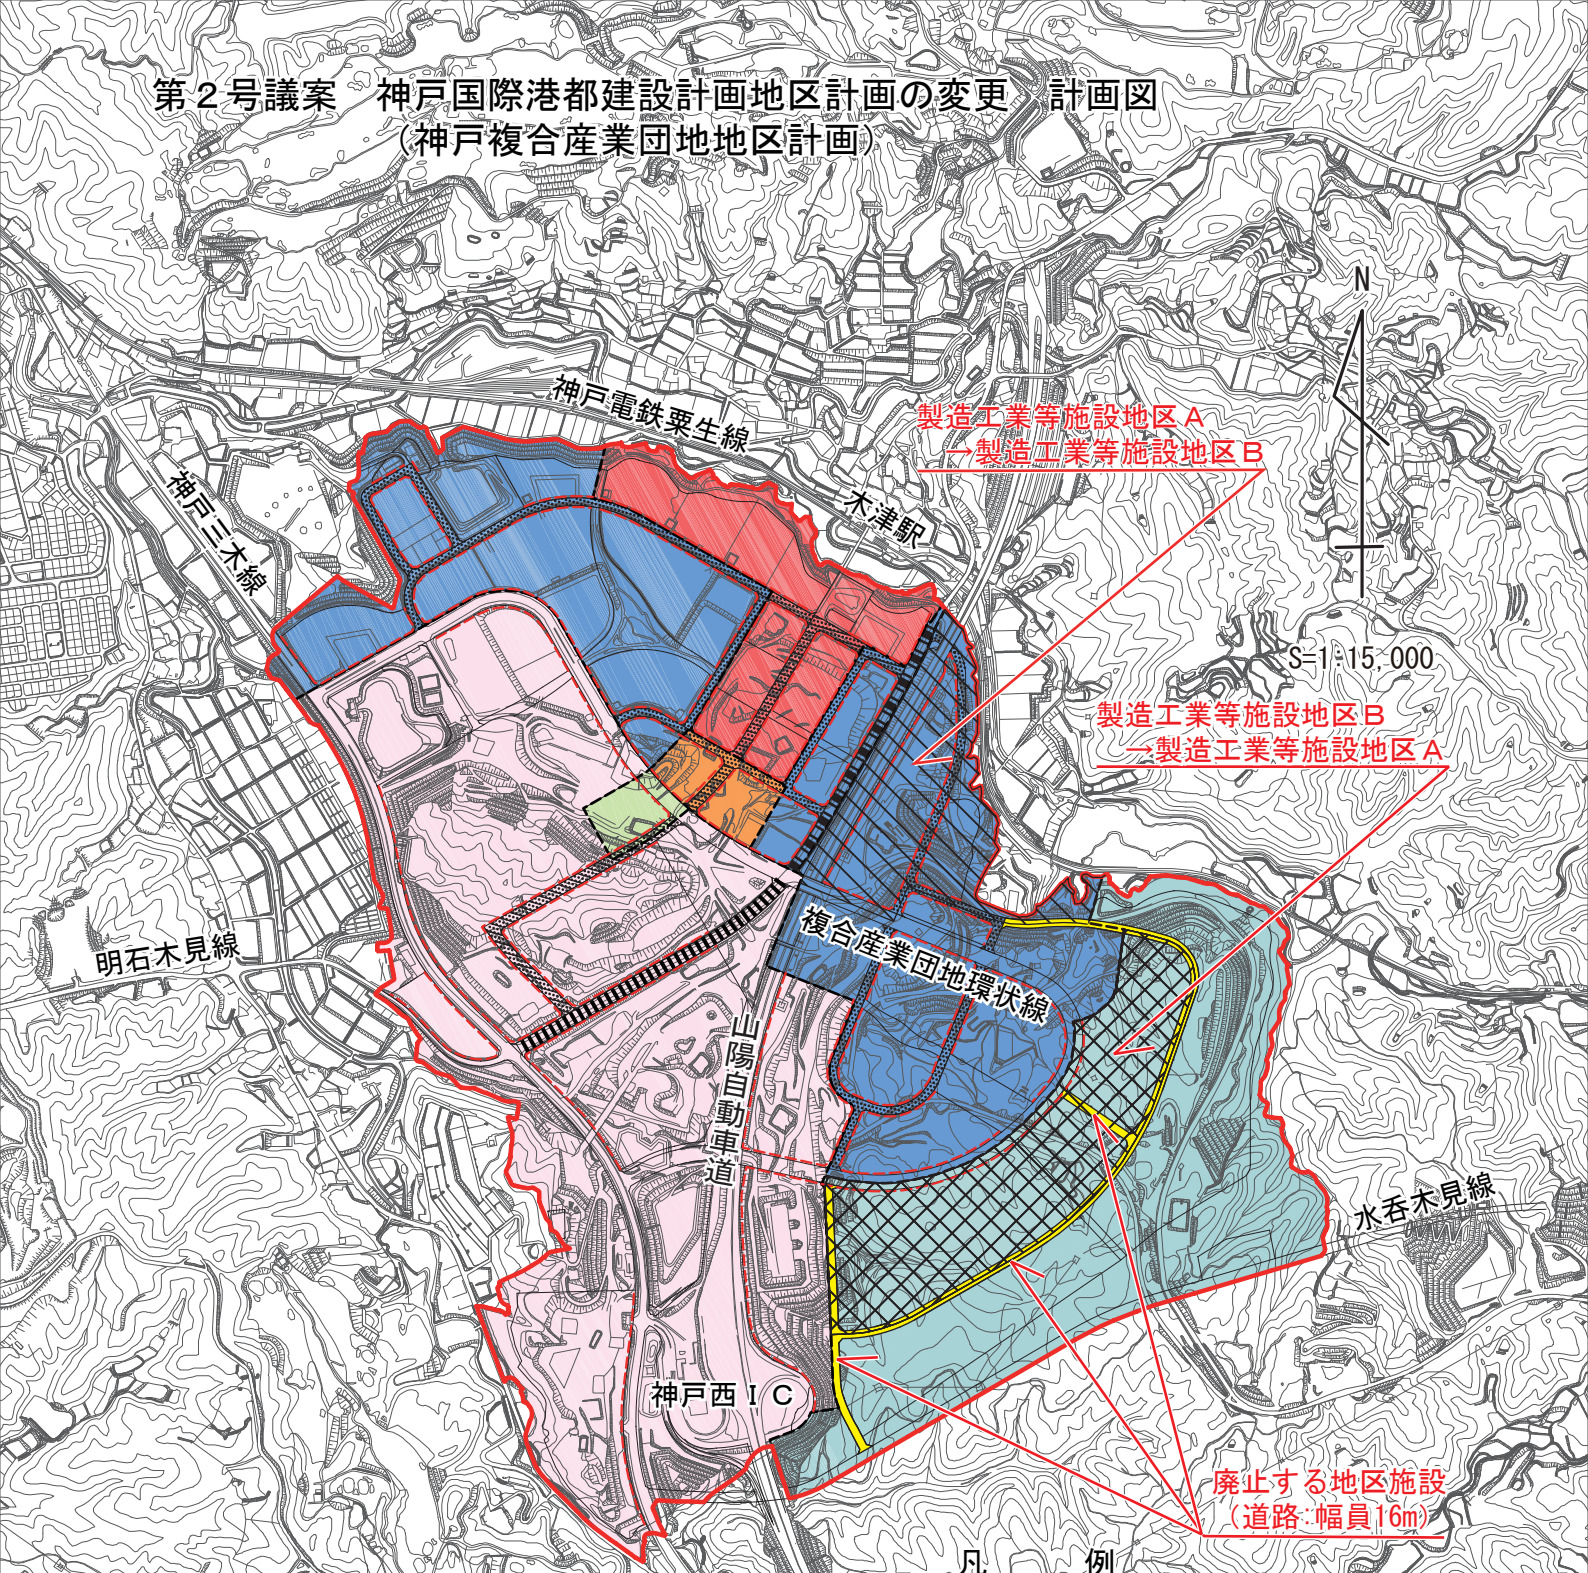

凡 例

	地区計画の区域界 (地区整備計画の区域界)		製造工業等施設地区 A
	地区の細区分の境界線		製造工業等施設地区 B
	地区施設(道路:幅員26m)		工業系サービス施設地区
	地区施設(道路:幅員22m)		流通業務施設地区
	地区施設(道路:幅員21m)		流通系サービス施設地区
	地区施設(道路:幅員16m)		複合機能地区
	壁面の位置の制限(3m) の対象となる境界線		
	廃止する地区施設(道路:幅員16m)		
	製造工業等施設地区 A から 製造工業等施設地区 B へ変更する区域		
	製造工業等施設地区 B から 製造工業等施設地区 A へ変更する区域		