


第2号議案 神戸国際港都建設計画区域区分の変更
第3号議案 神戸国際港都建設計画用途地域の変更
第4号議案 神戸国際港都建設計画高度地区の変更

位置図
位置図
位置図

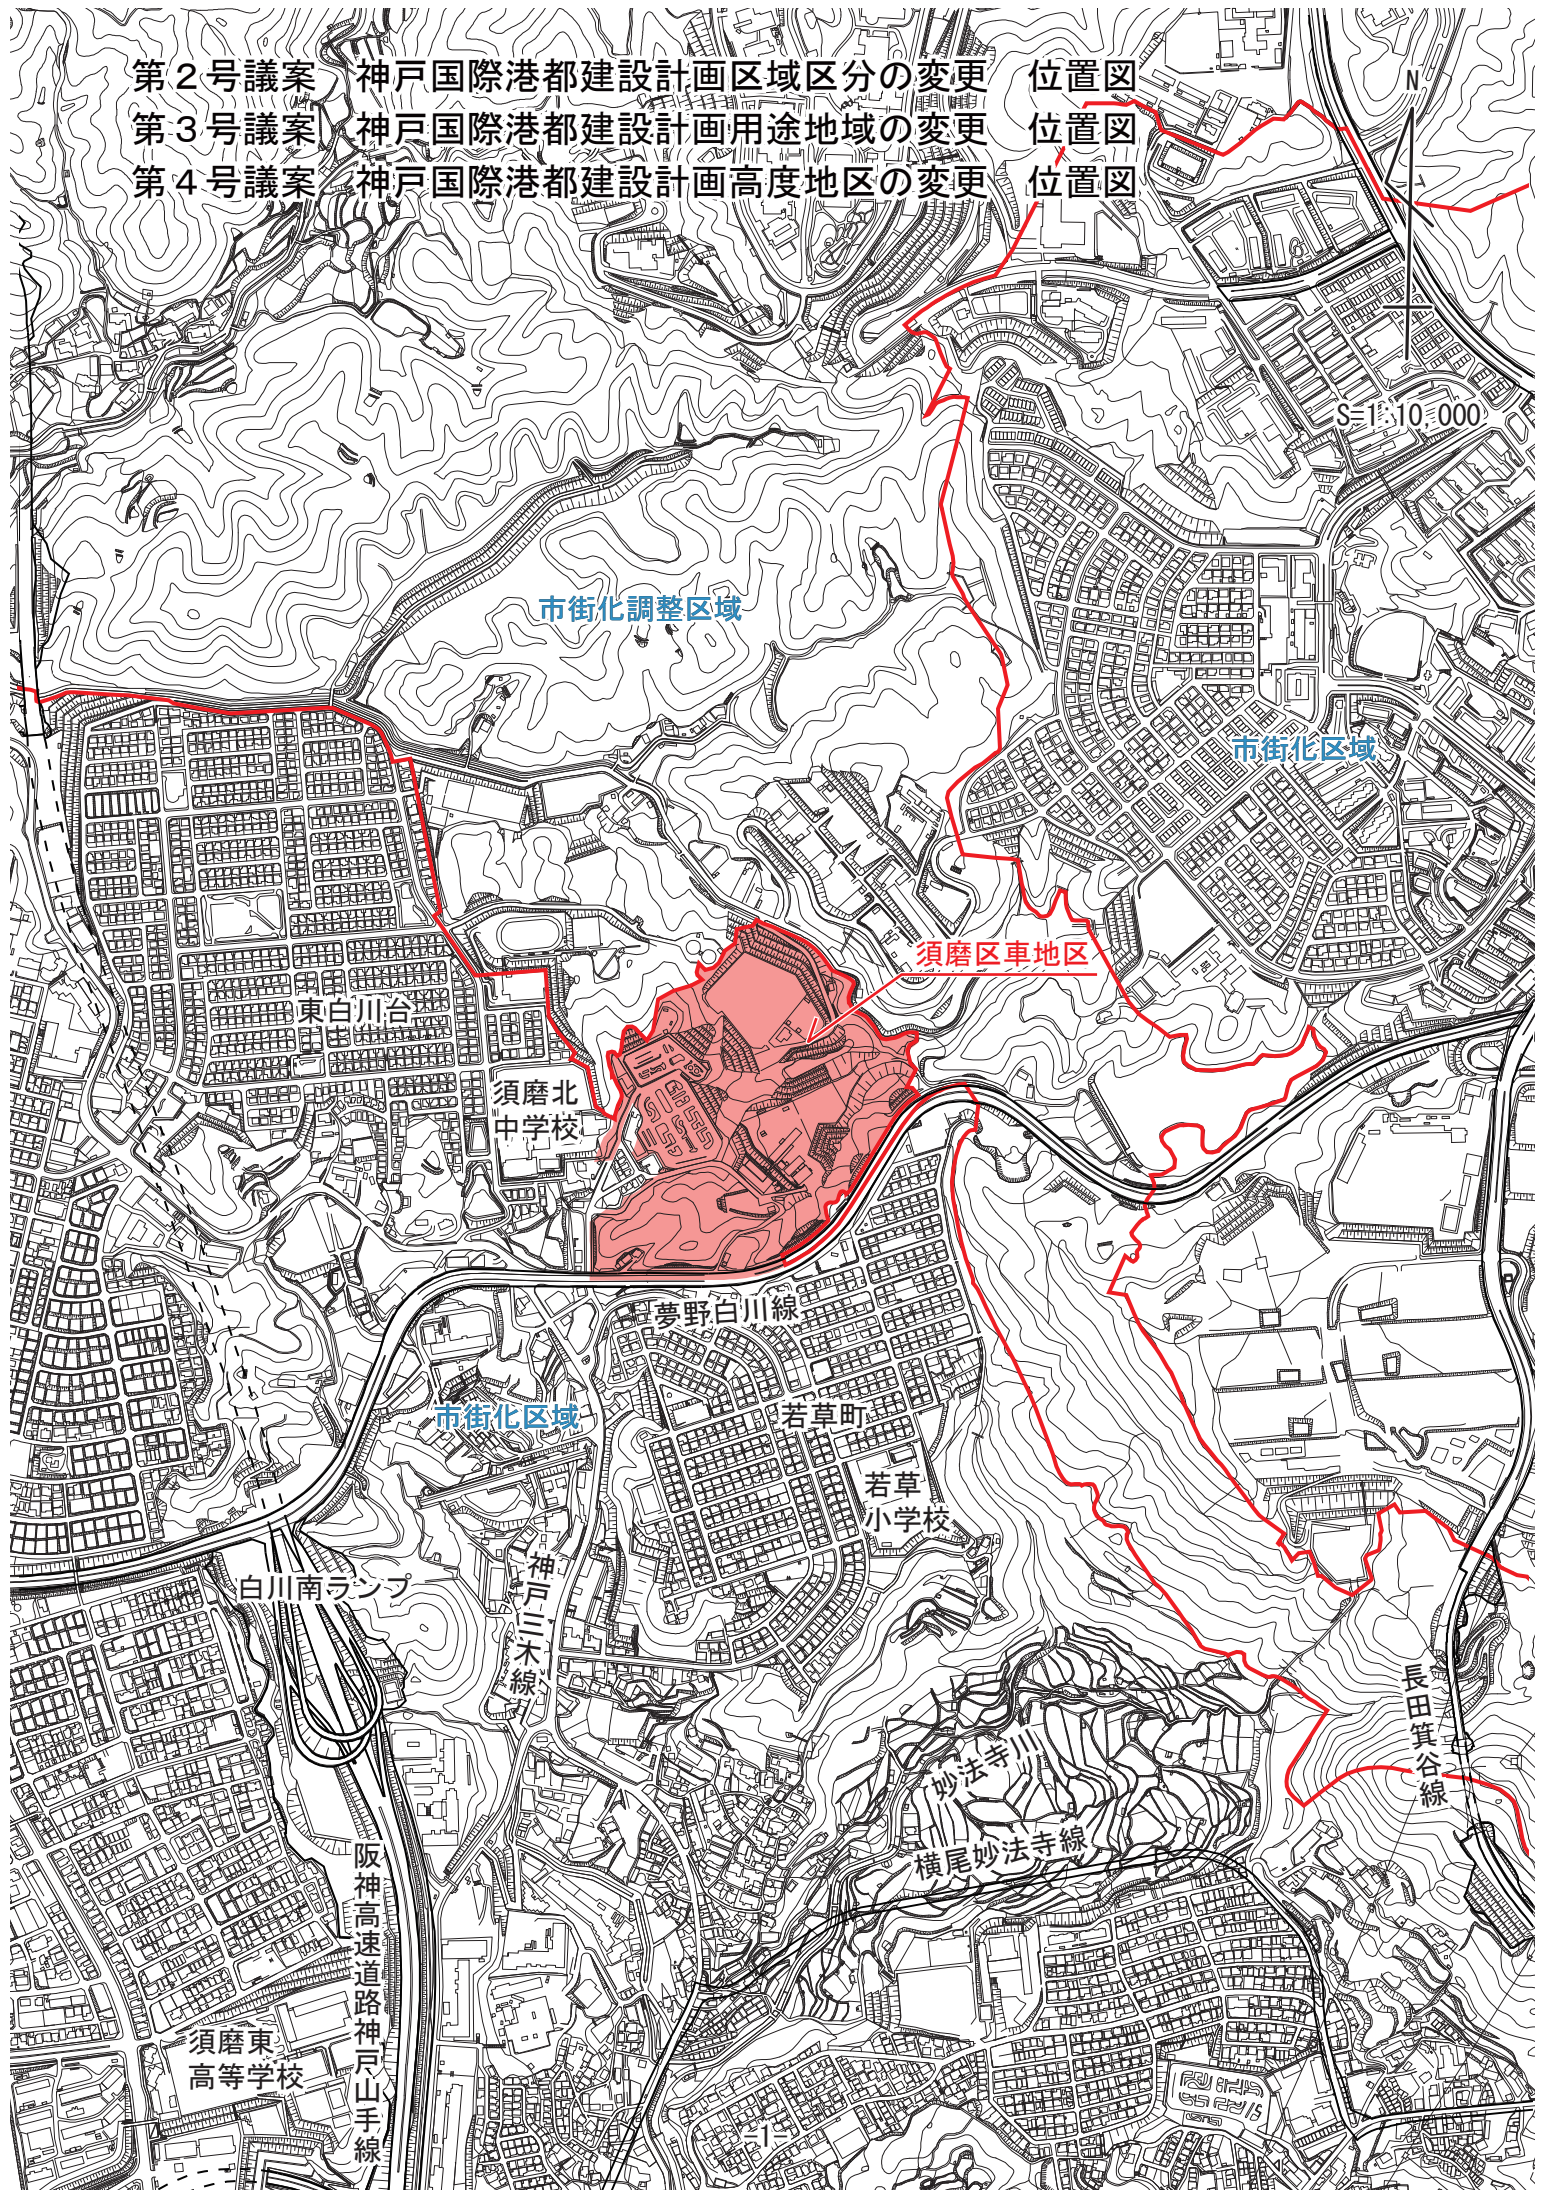

市街化調整区域

市街化区域

須磨区車地区

東白川合

須磨北
中学校

夢野白川線

市街化区域

若草町

若草
小学校

白川南ランプ

神戸三木線

阪神高速道路神戸山手線

須磨東
高等学校

妙法寺
横尾妙法寺線

長田箕谷線

S=1:10,000

N