


第1号議案 神戸国際港都建設計画地区計画の変更 計画図  
 (深江駅南地区地区計画)

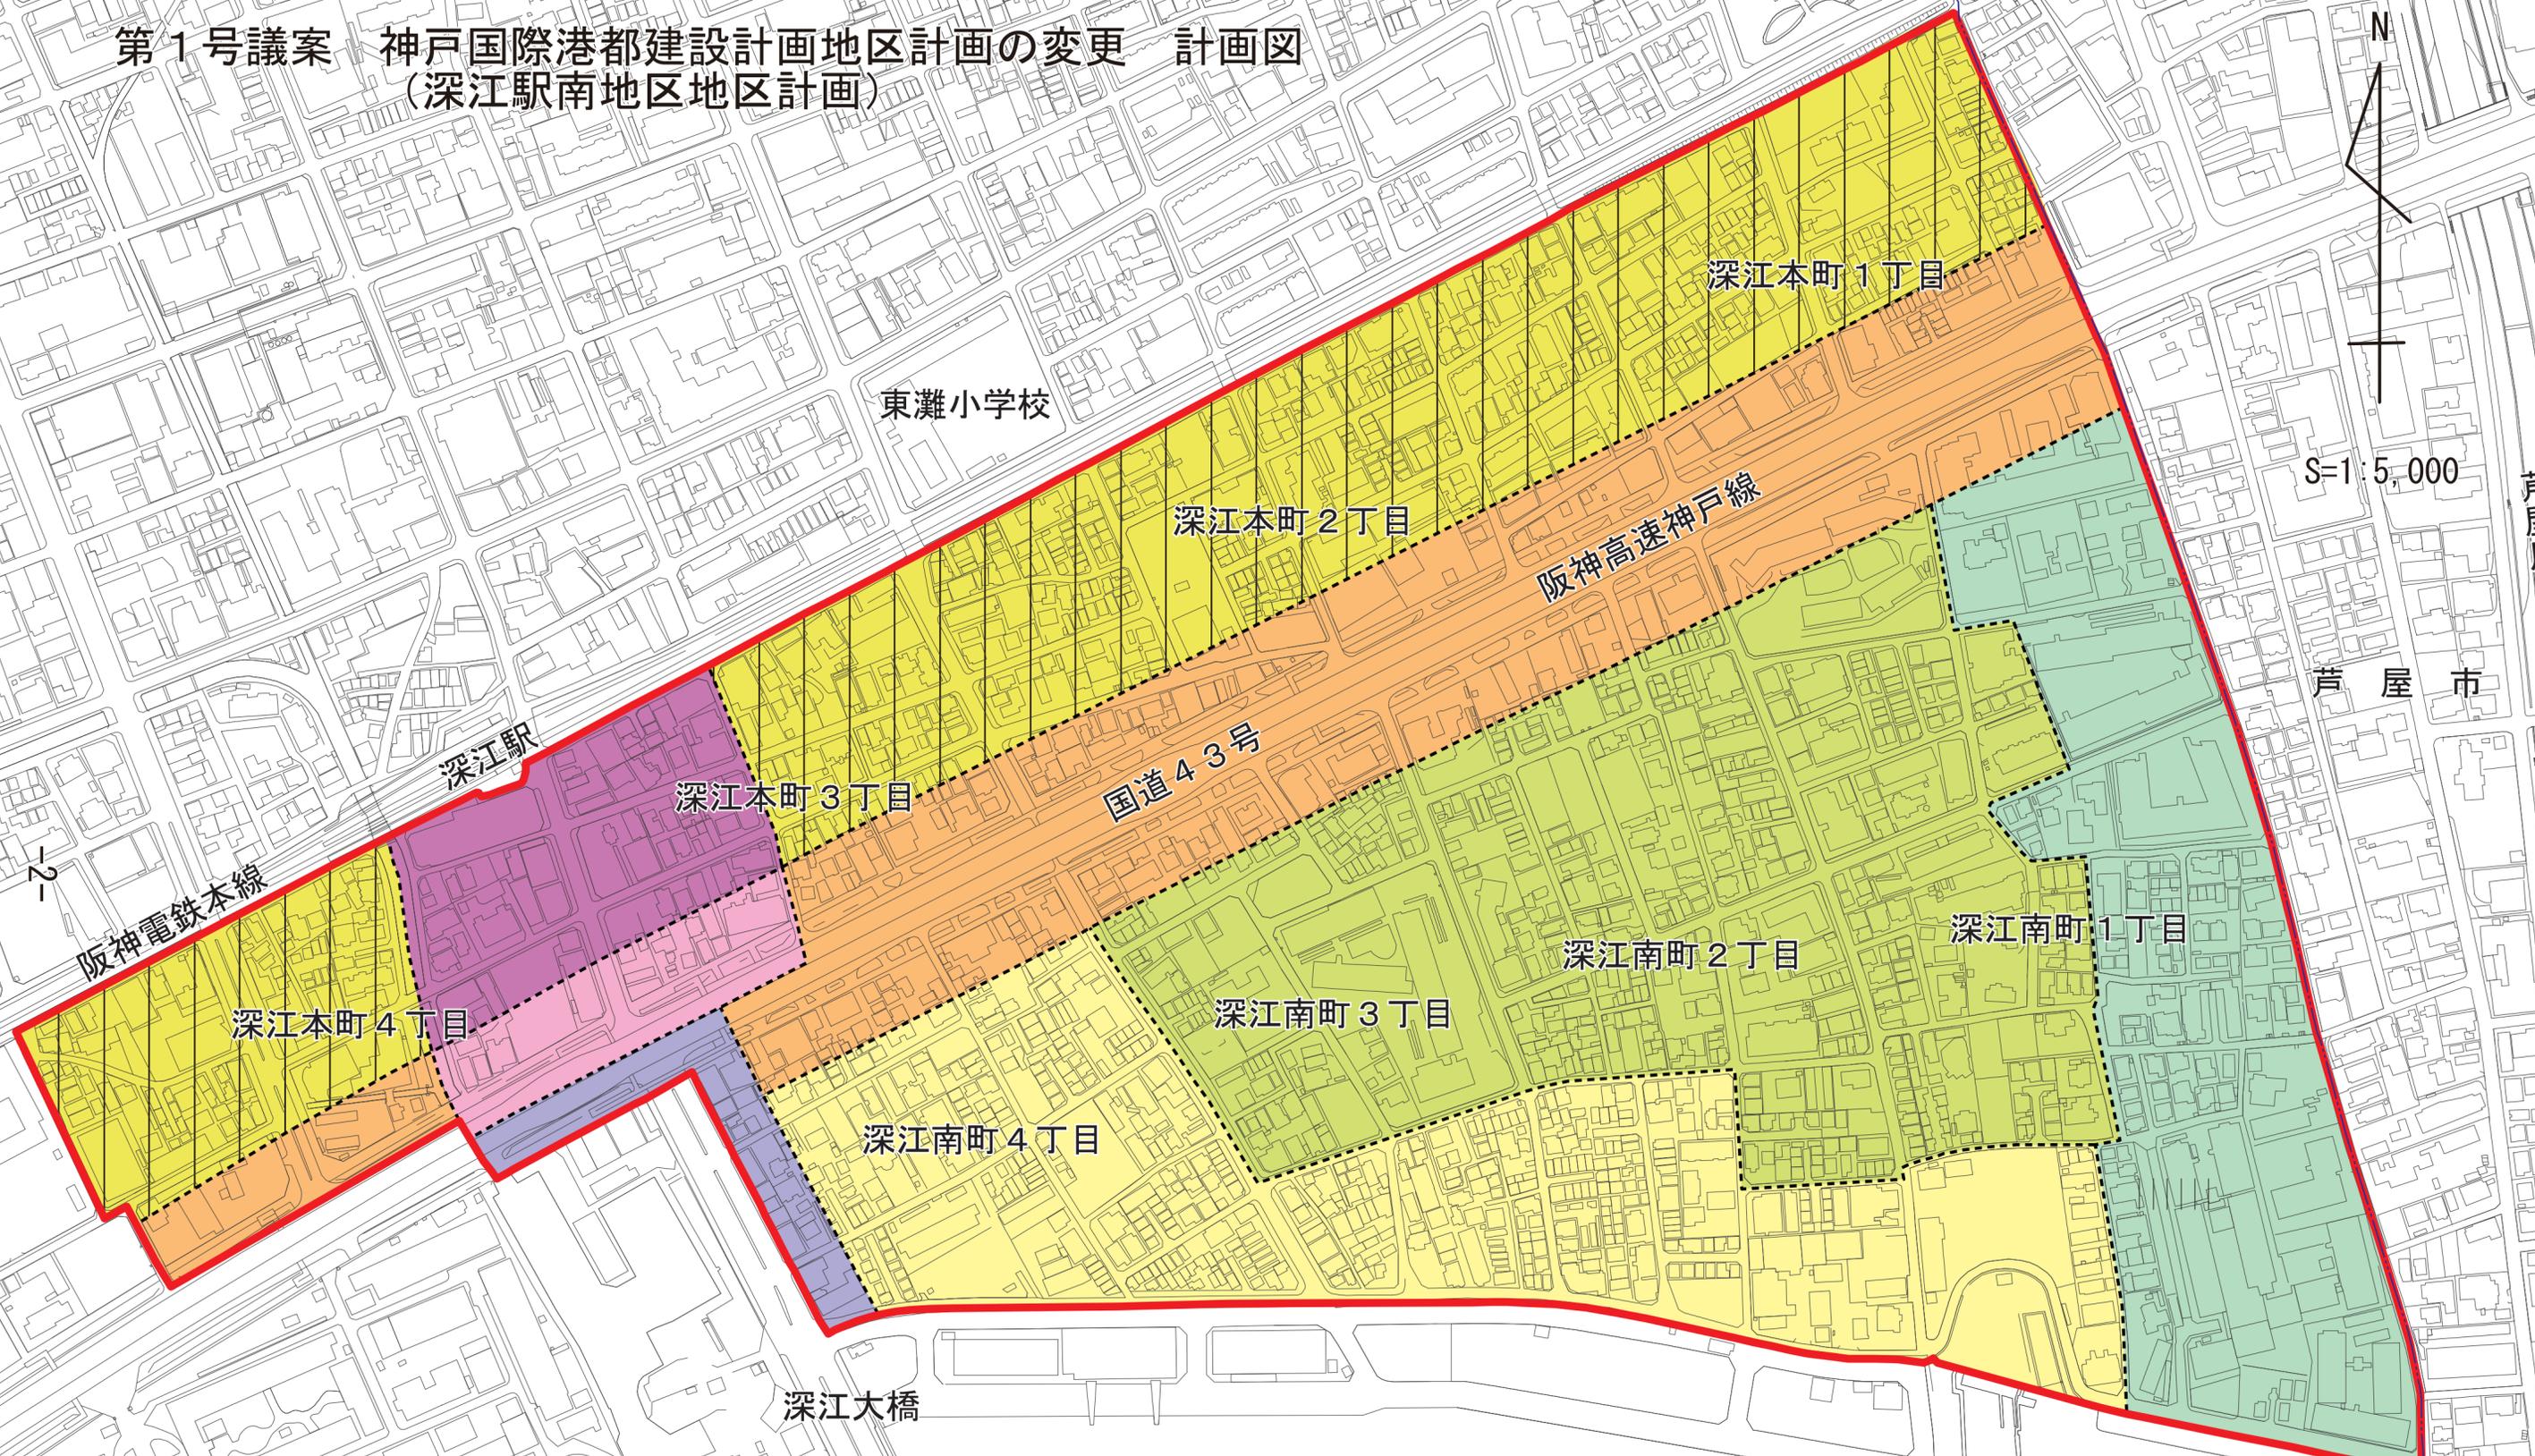

凡 例		幹線道路沿道地区	住宅地区
市 界	-----	幹線道路沿道地区 A	住宅地区 A
地区計画の区域界	———	幹線道路沿道地区 B	住宅地区 B
地区の細区分の境界線	.....	幹線道路沿道地区 C	住宅地区 C
		住商協調地区	住宅地区 D