


第6号議案 神戸国際港都建設計画緑地の変更 位置図
(30号空港島東緑地)

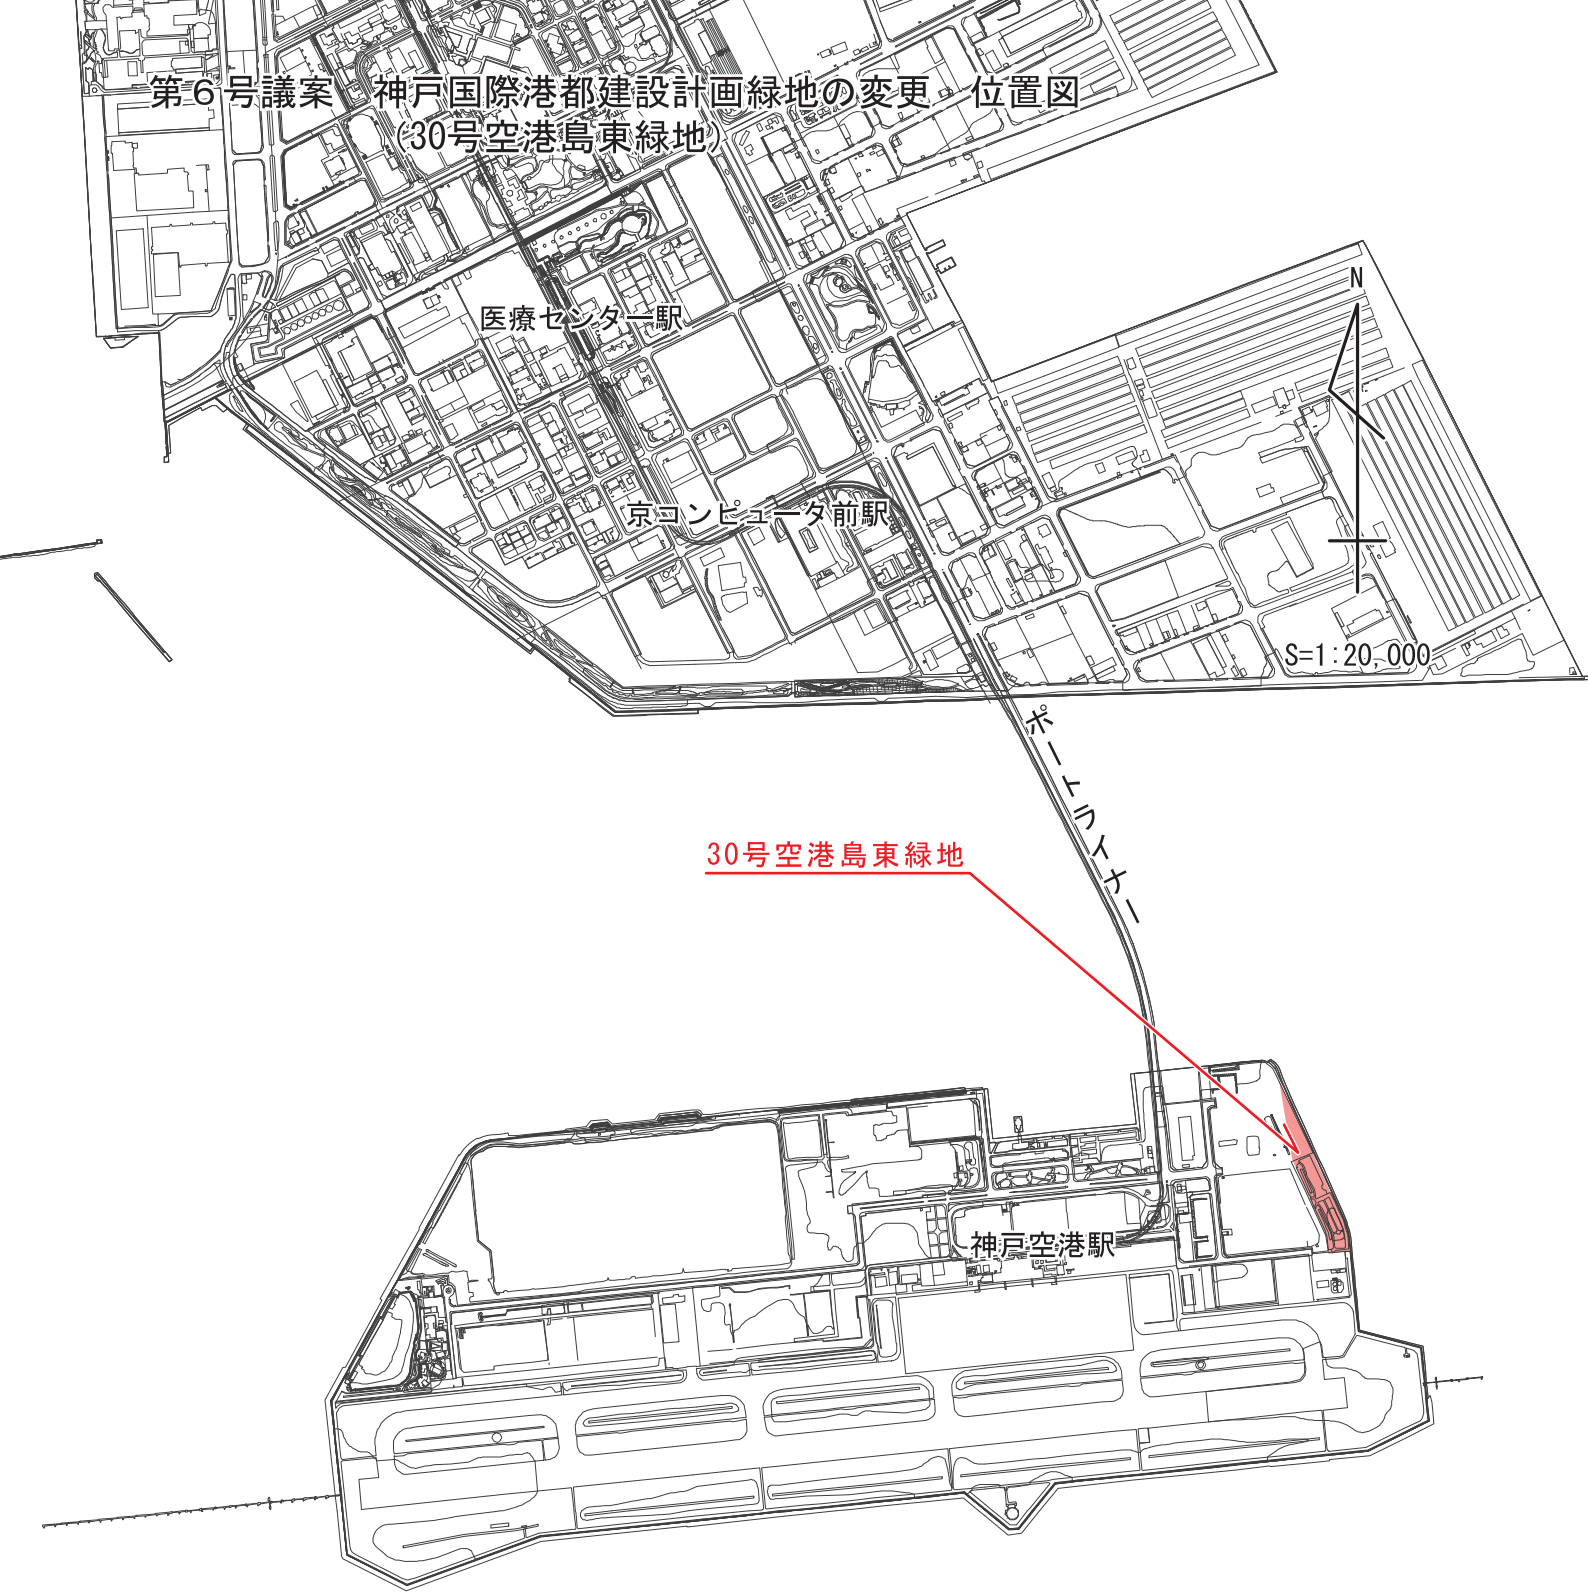

30号空港島東緑地