


第6号議案 神戸国際港都建設計画緑地の変更 計画図
(30号空港島東緑地)

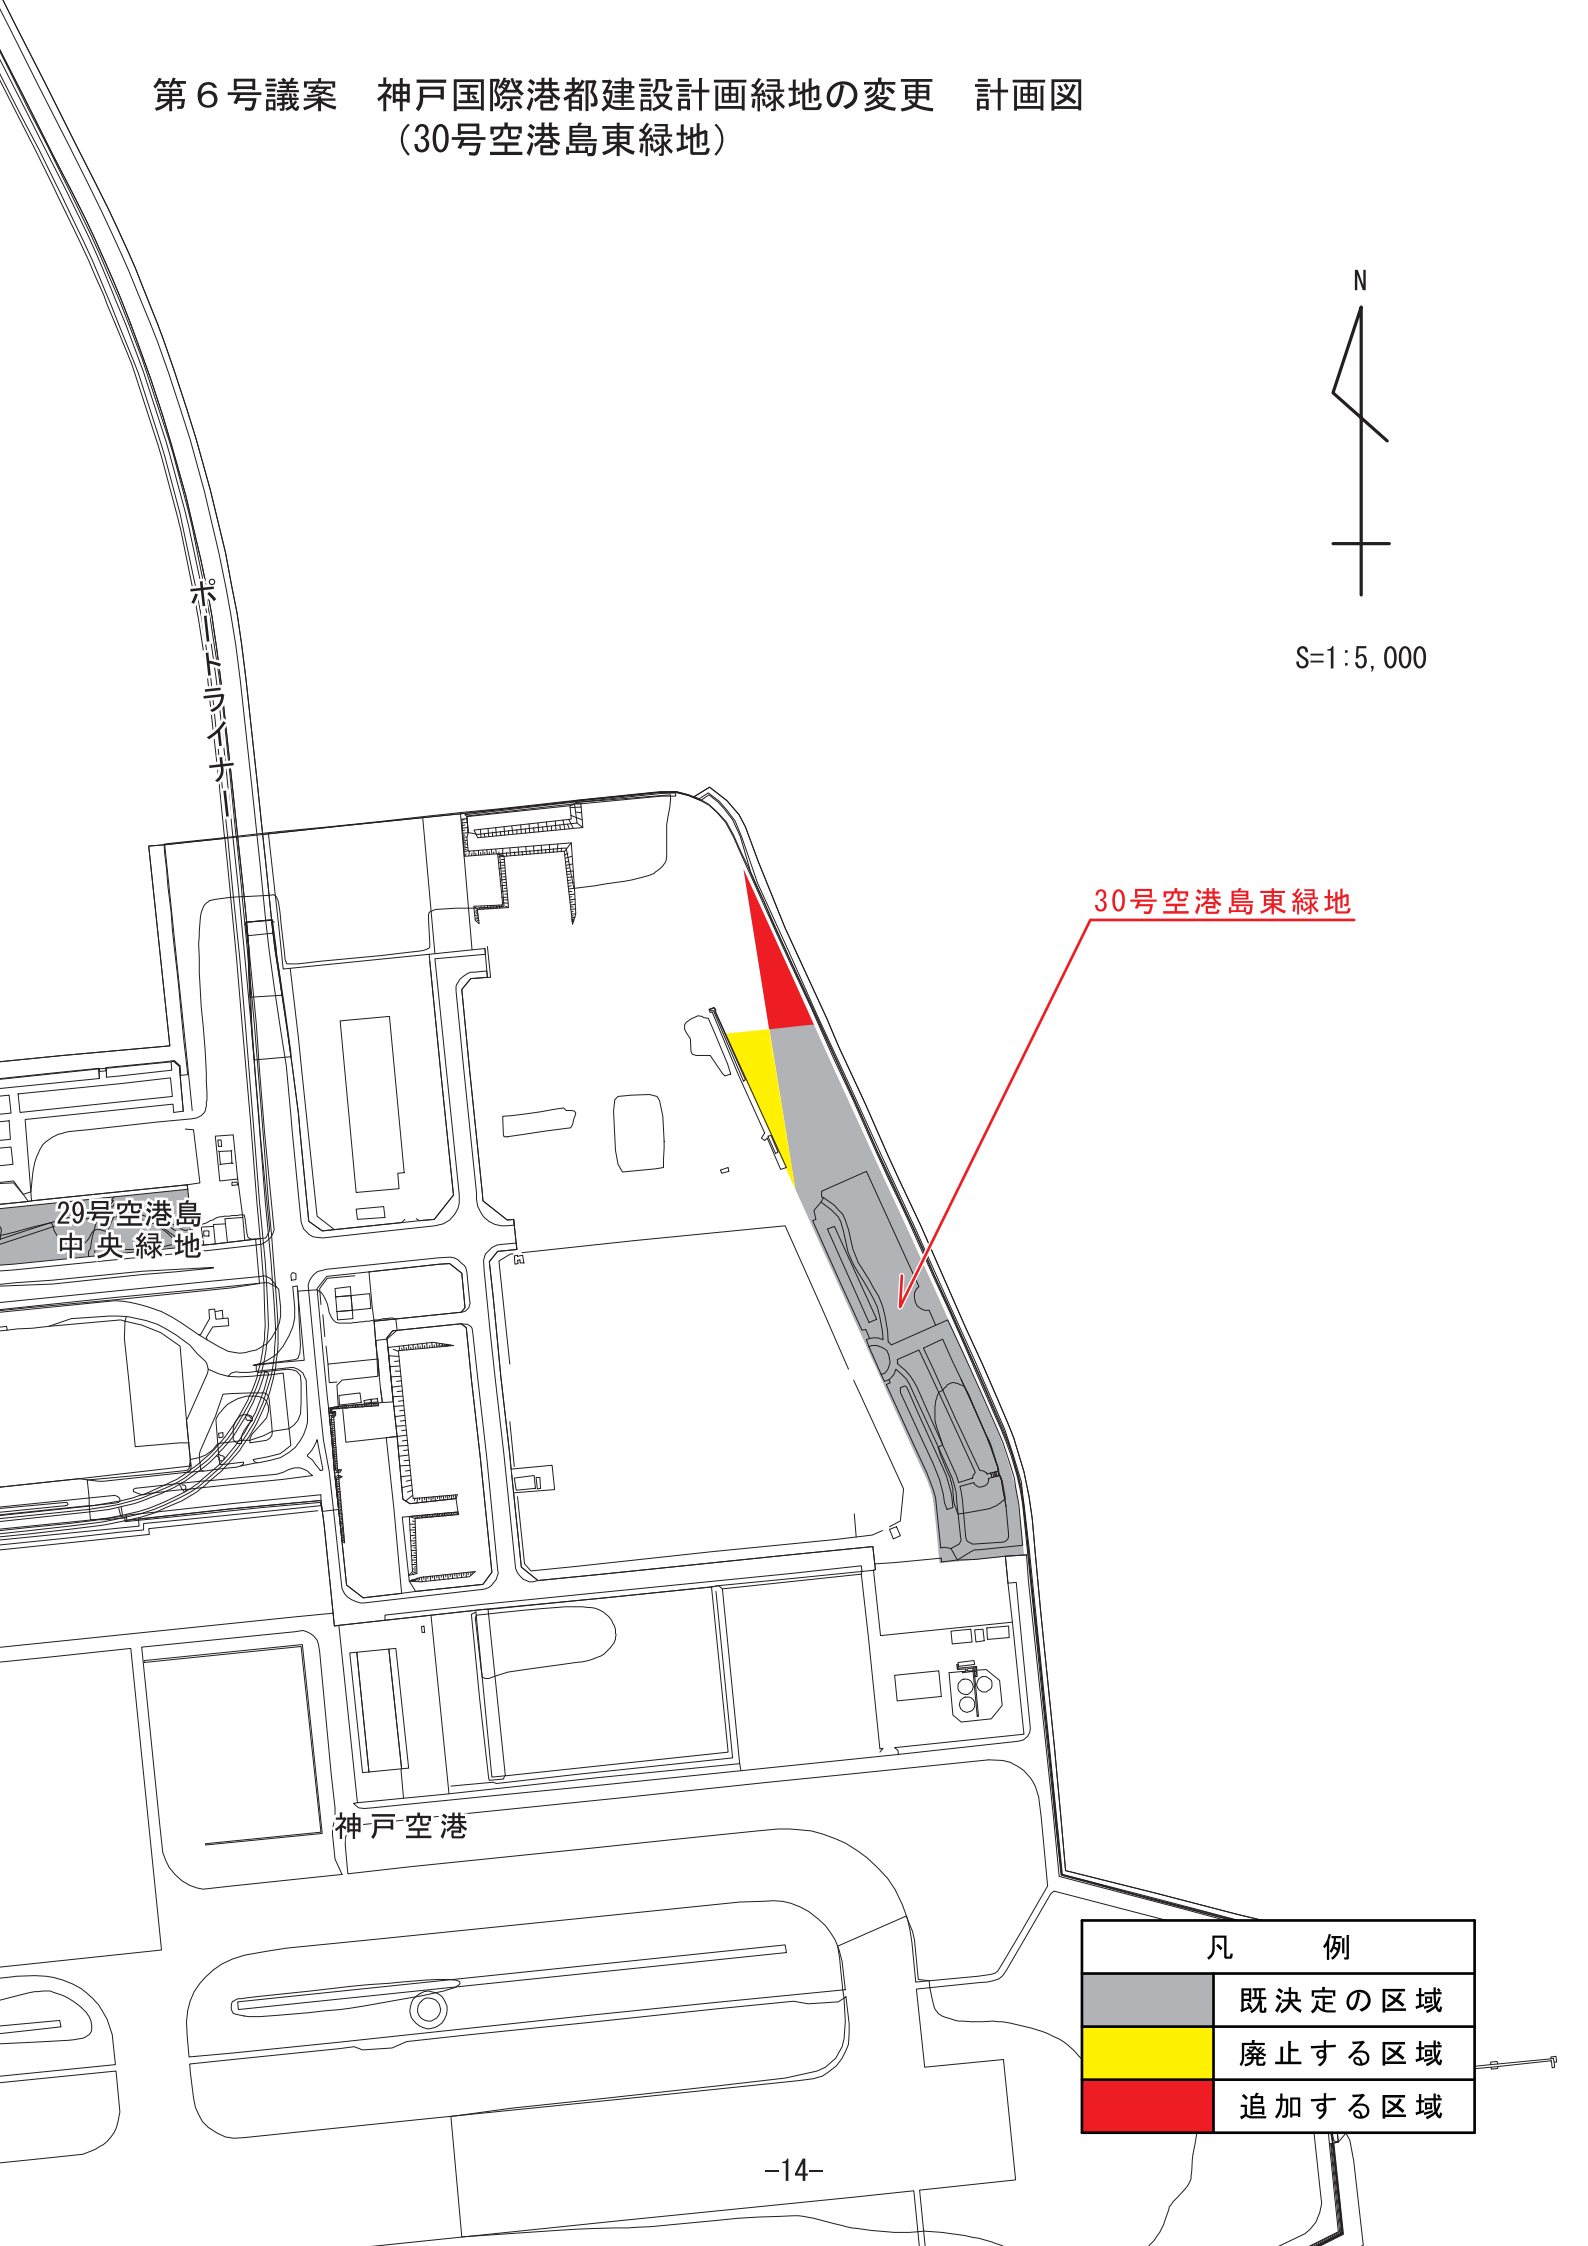




S=1:5,000



30号空港島東緑地

29号空港島中央緑地

神戸空港

凡 例	
	既決定の区域
	廃止する区域
	追加する区域