


第6号議案 神戸国際港都建設計画地区計画の変更 計画図
 (北神戸第三地区地区計画)

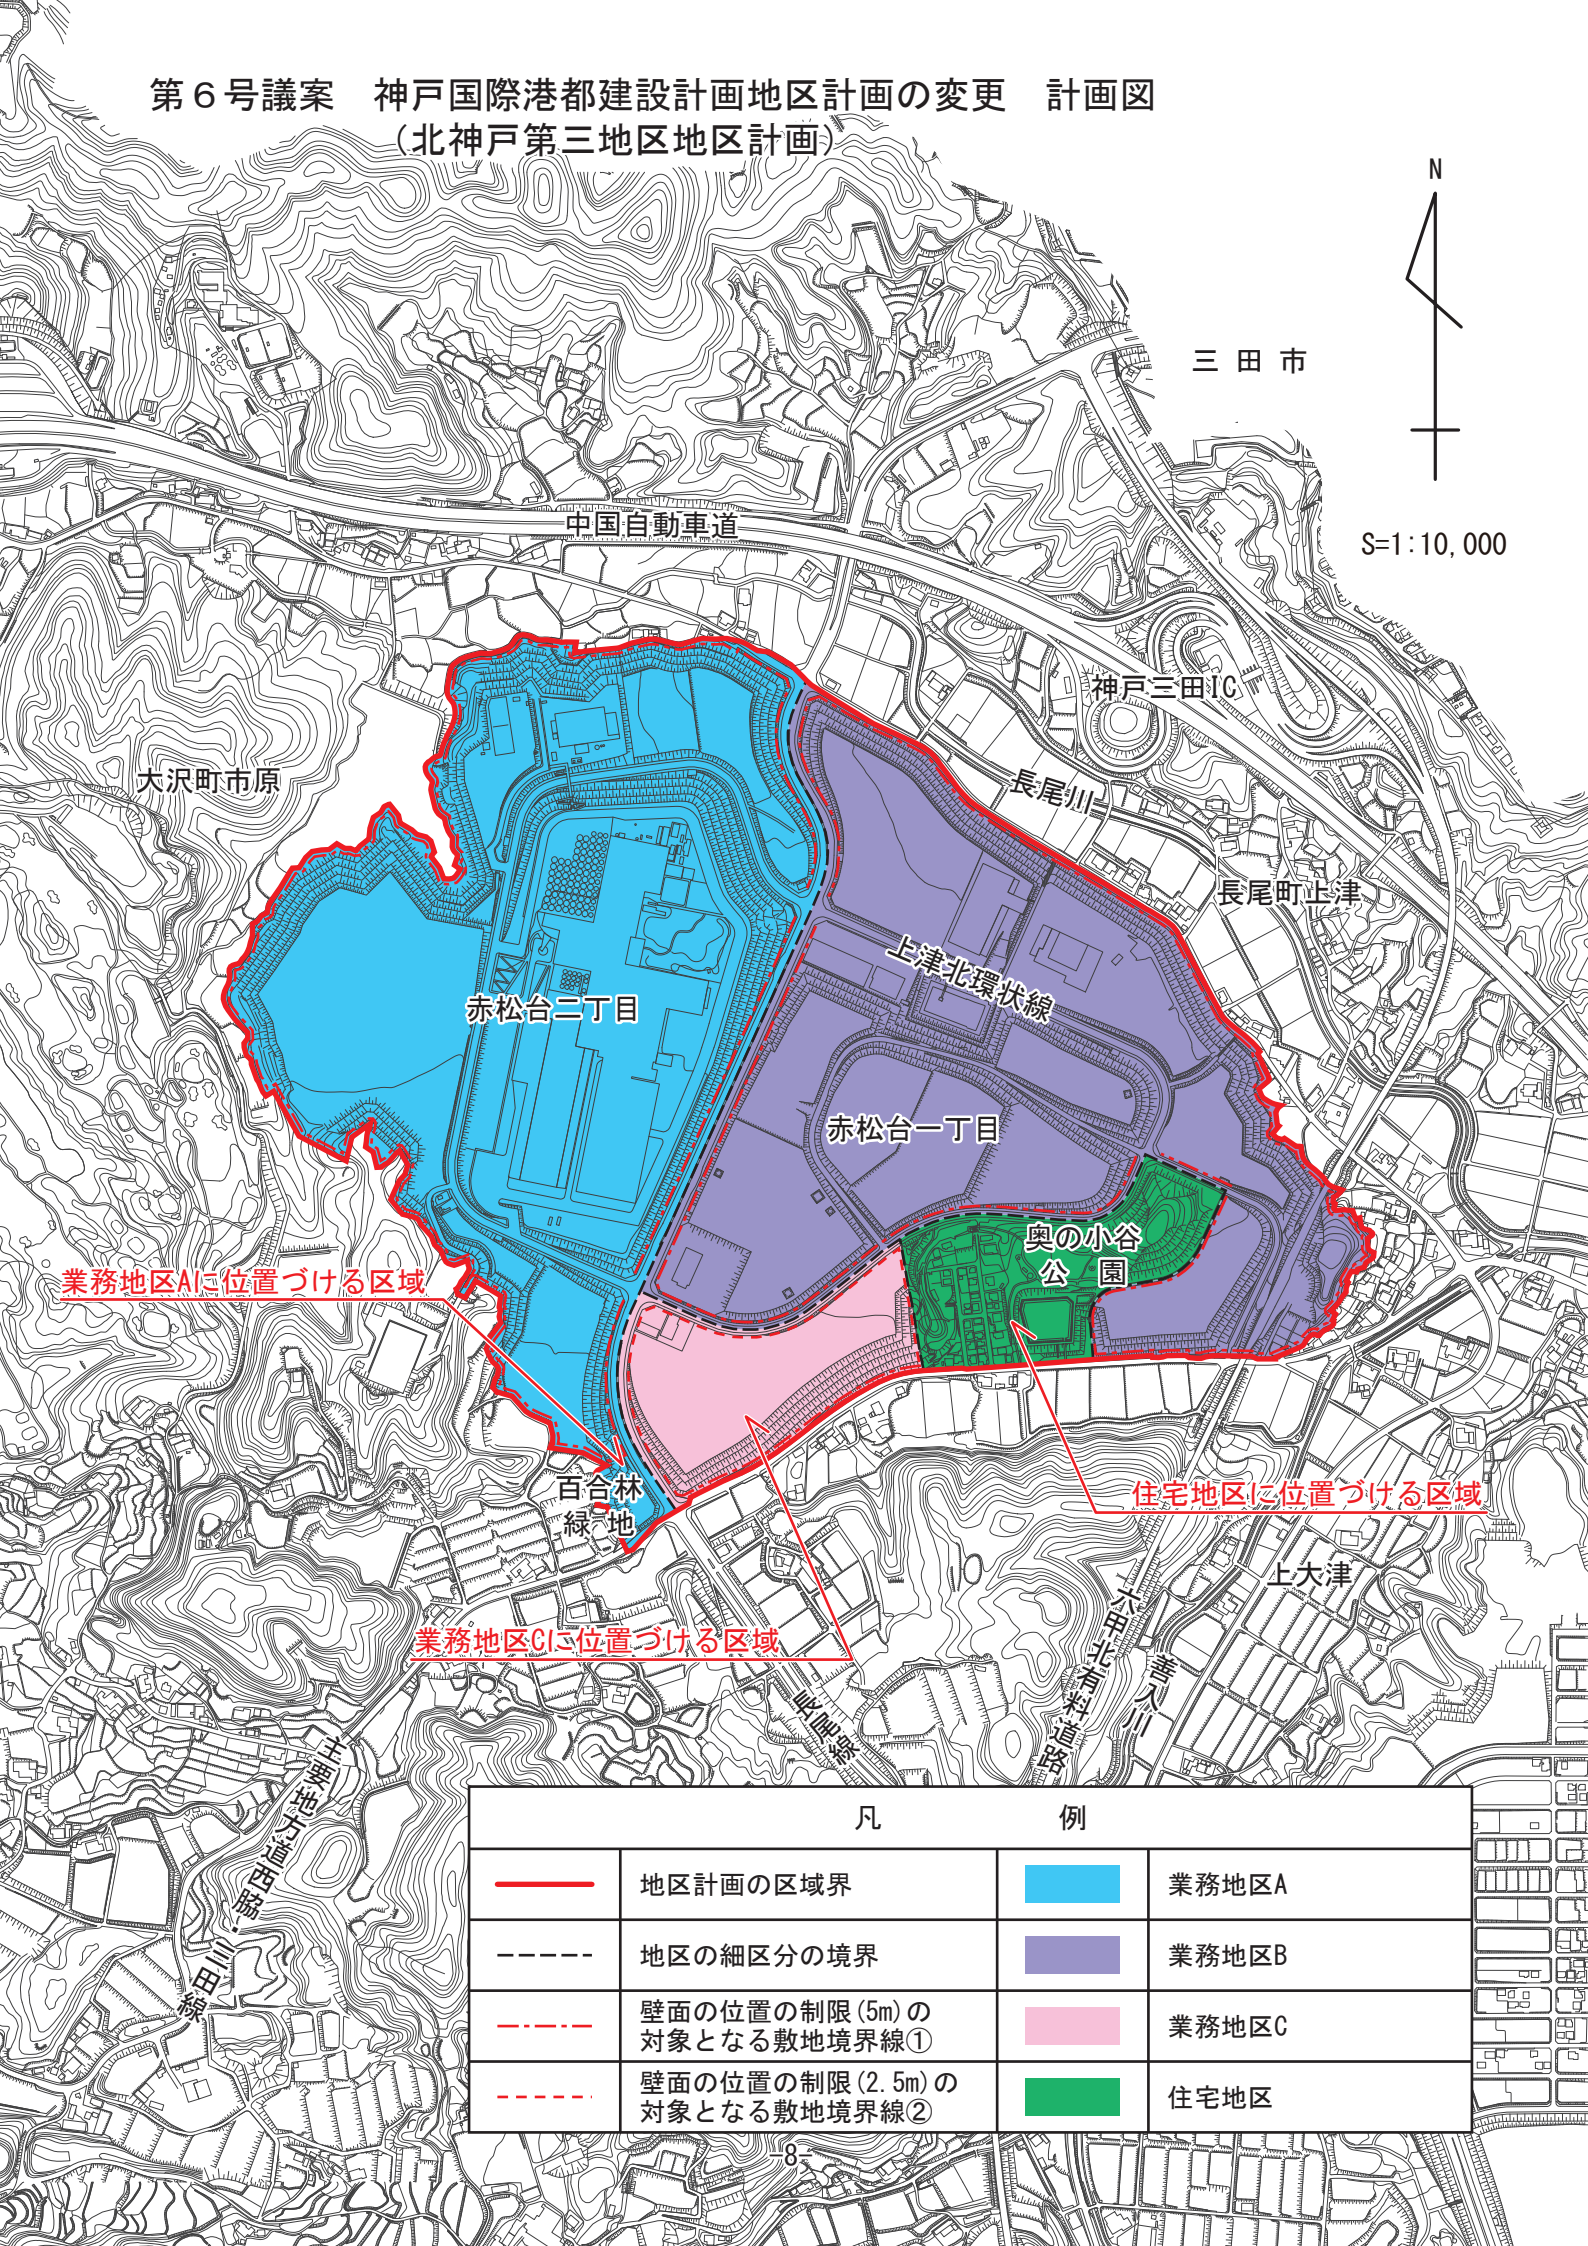

凡		例	
	地区計画の区域界		業務地区A
	地区の細区分の境界		業務地区B
	壁面の位置の制限(5m)の対象となる敷地境界線①		業務地区C
	壁面の位置の制限(2.5m)の対象となる敷地境界線②		住宅地区