


第1号議案 阪神間都市計画及び神戸国際港都建設計画下水道の変更 (武庫川上流流域下水道) 計画図

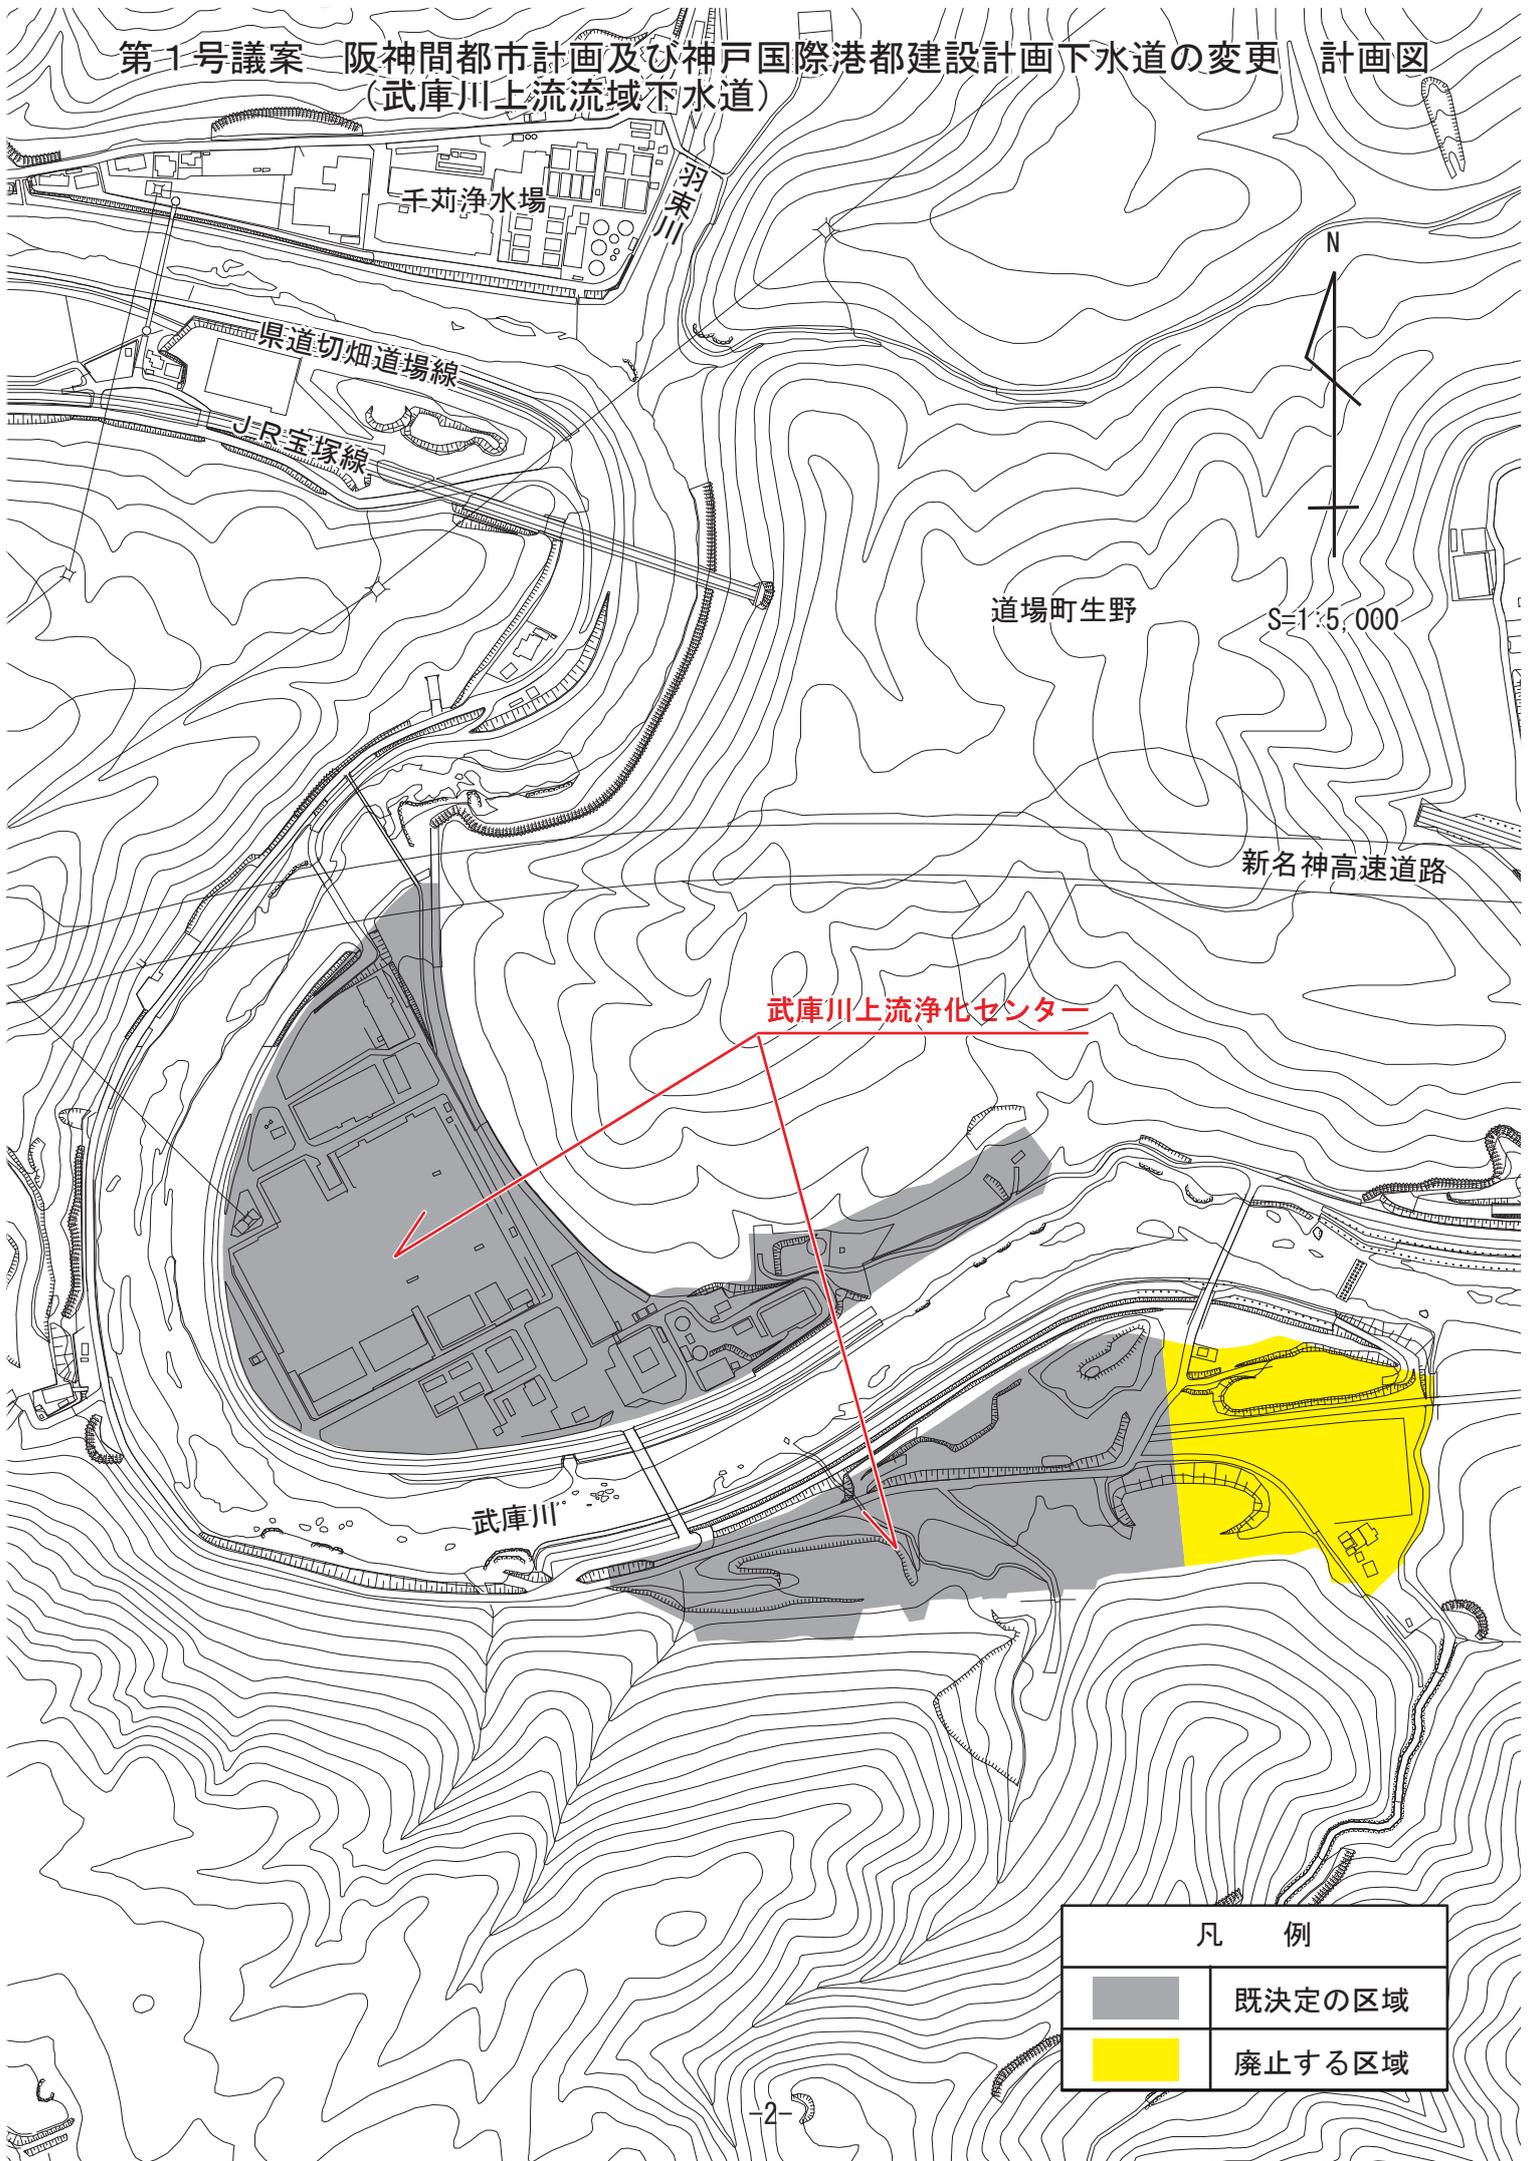

凡 例	
■	既定の区域
■	廃止する区域