


第2号議案 神戸国際港都建設計画ごみ焼却場の変更 計画図
 (第7号 ポートアイランド環境工場)

ポートライナー

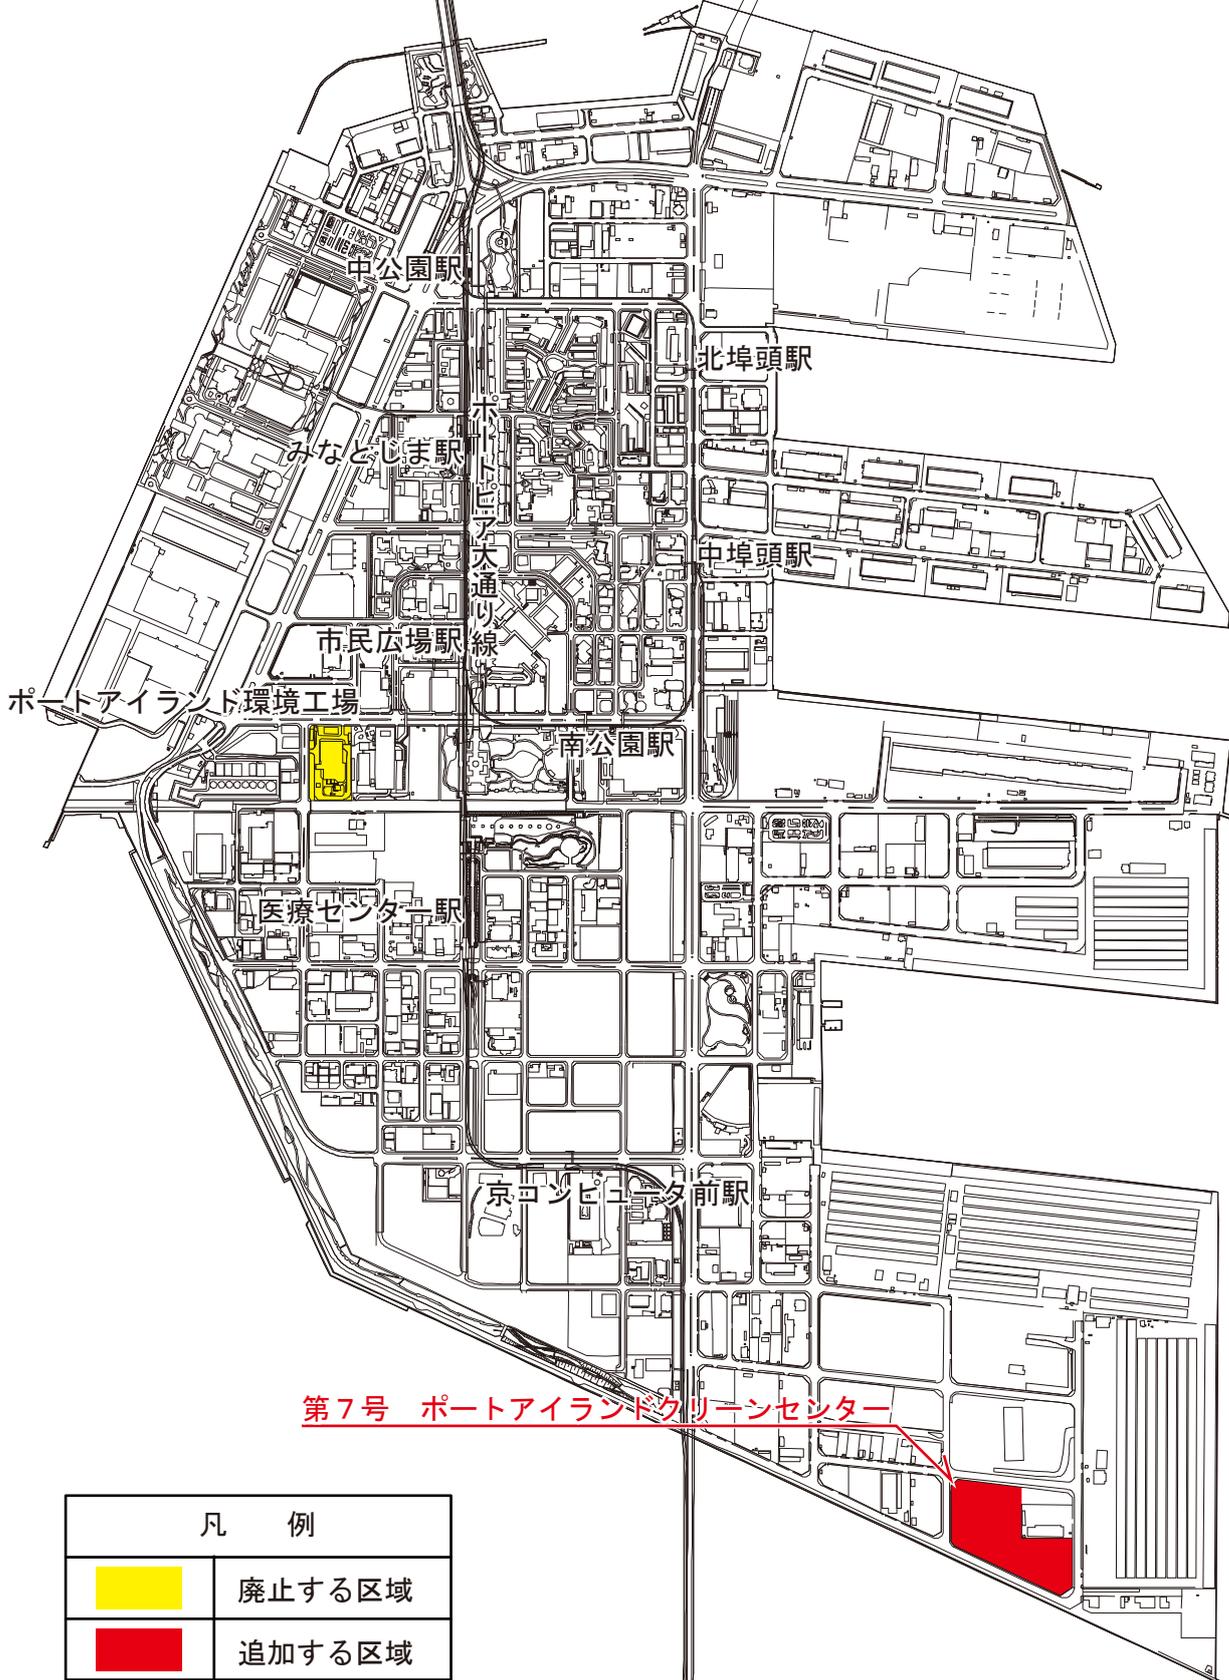

S=1:20,000



第7号 ポートアイランドクリーンセンター

凡 例	
	廃止する区域
	追加する区域