


第1号議案 神戸国際港都建設計画道路の変更 計画図
(3.6.32号本山駅北口線ほか1路線)

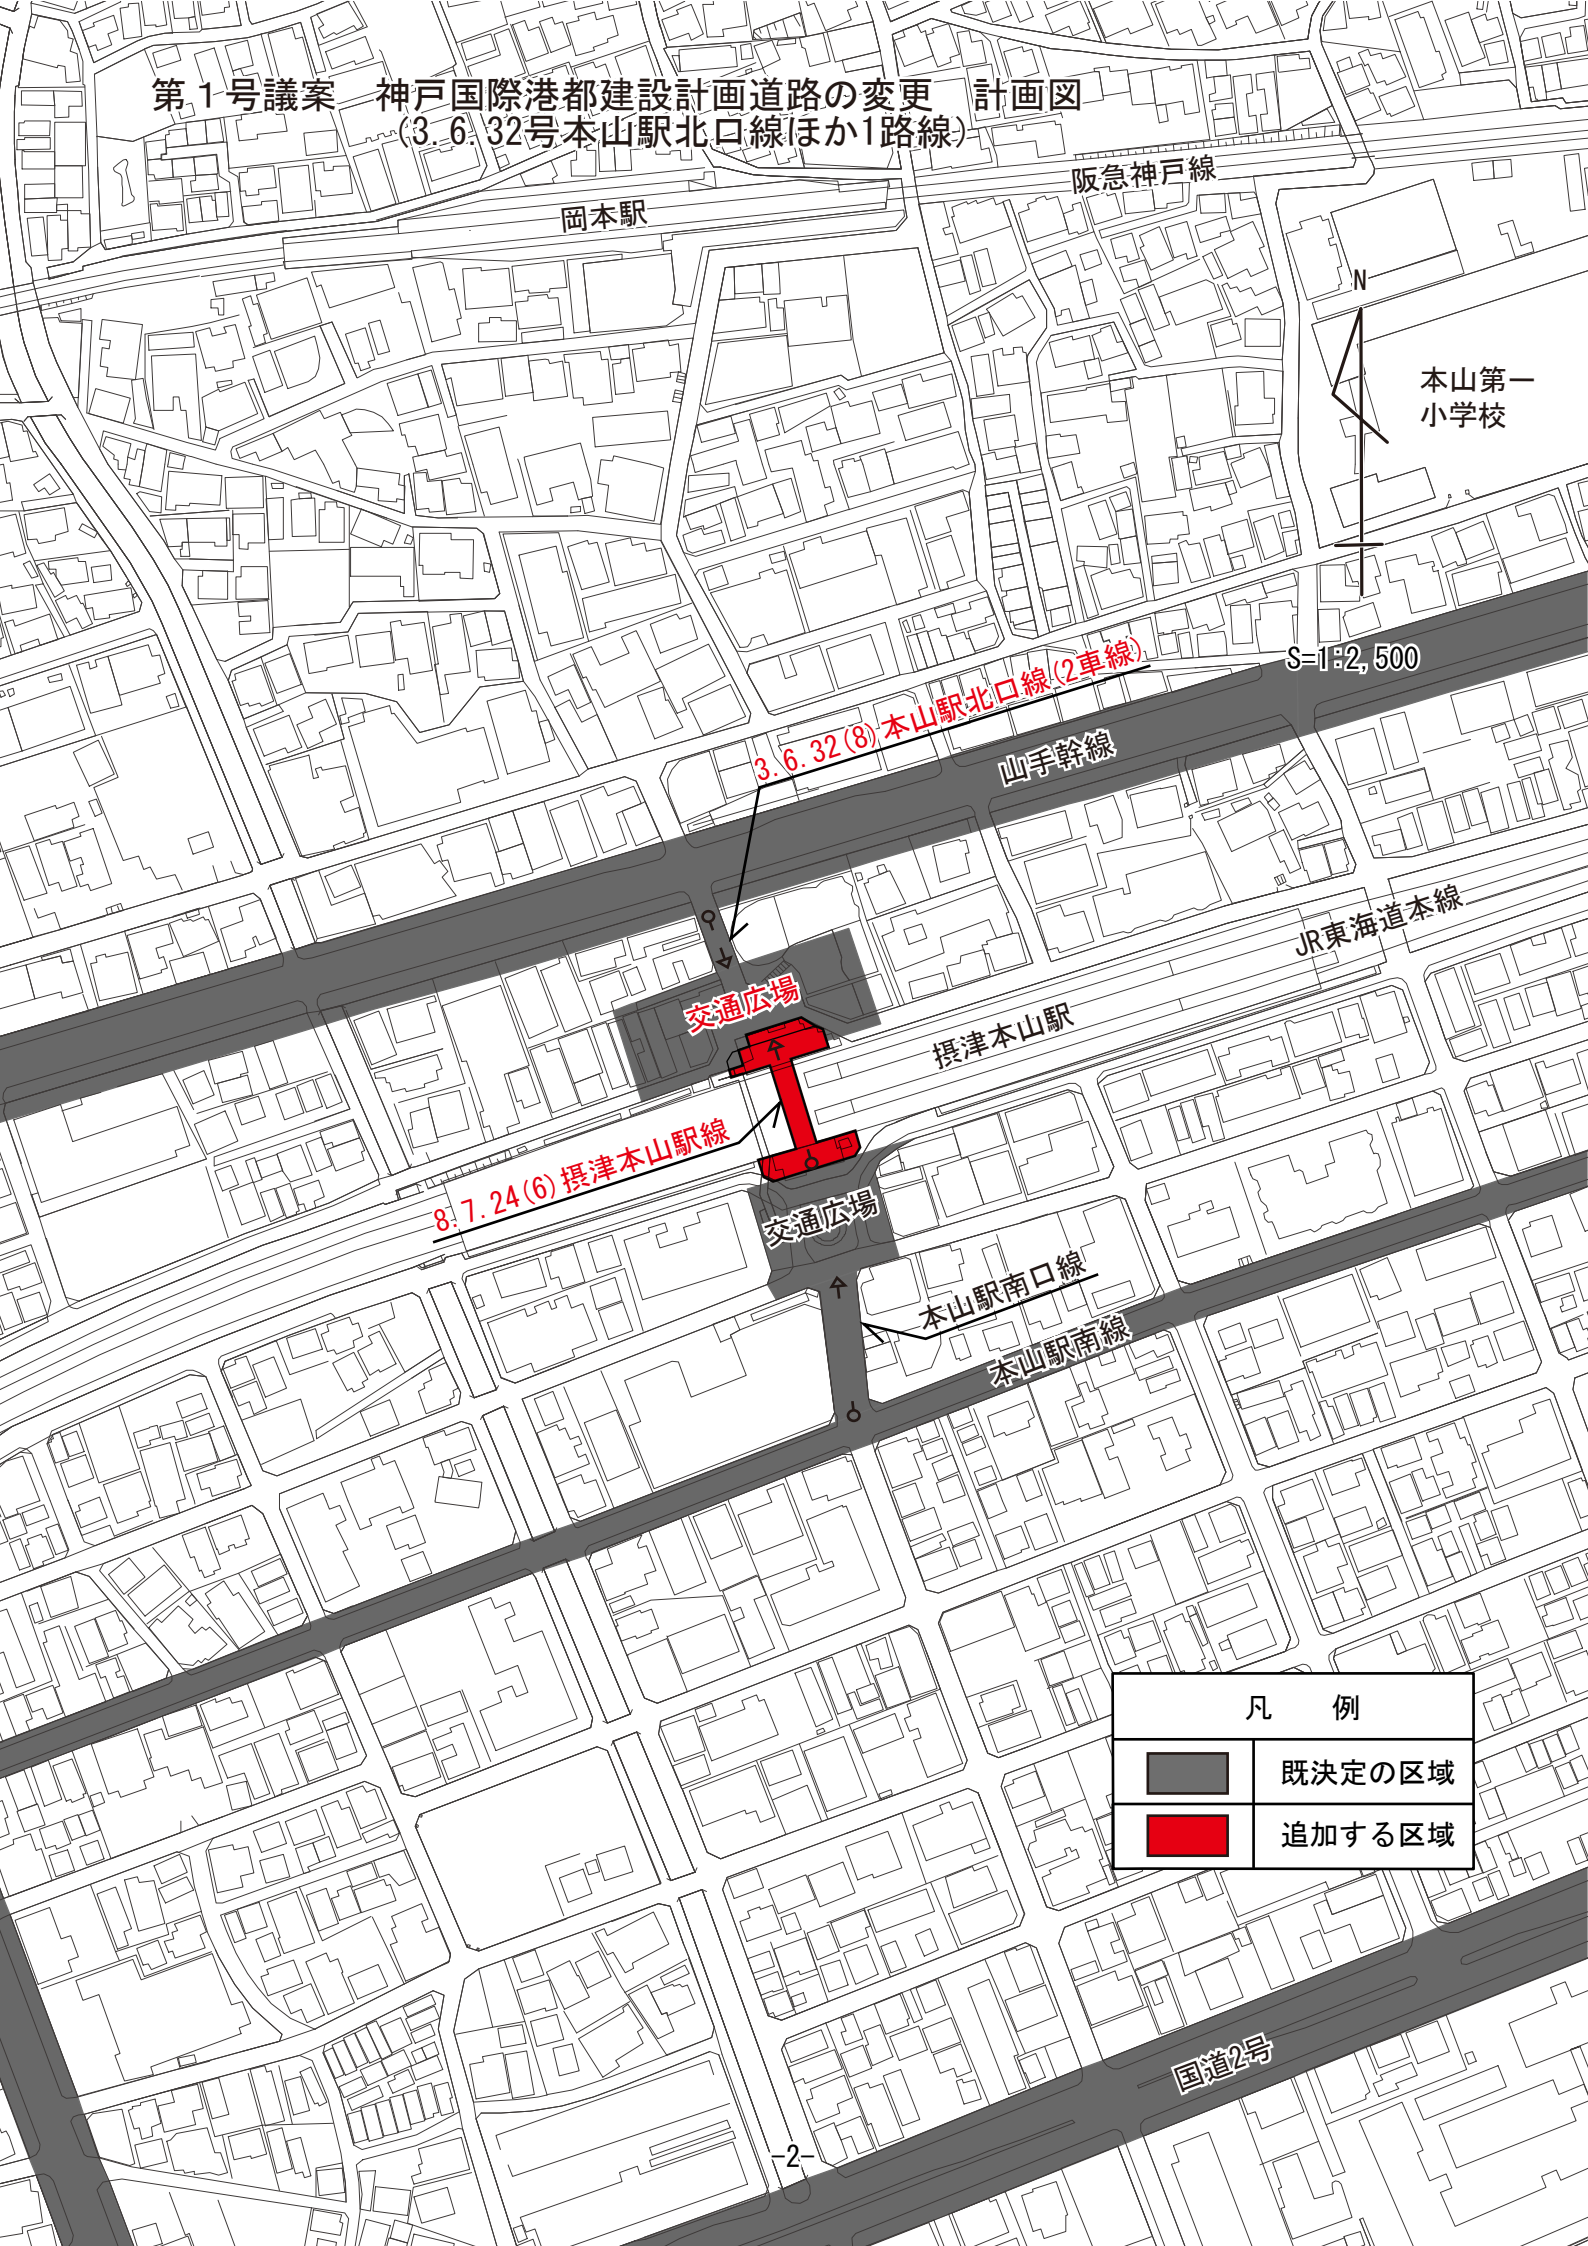

凡 例	
	既決定の区域
	追加する区域