


第1号議案「神戸国際港都建設計画特別用途地区の変更」計画図

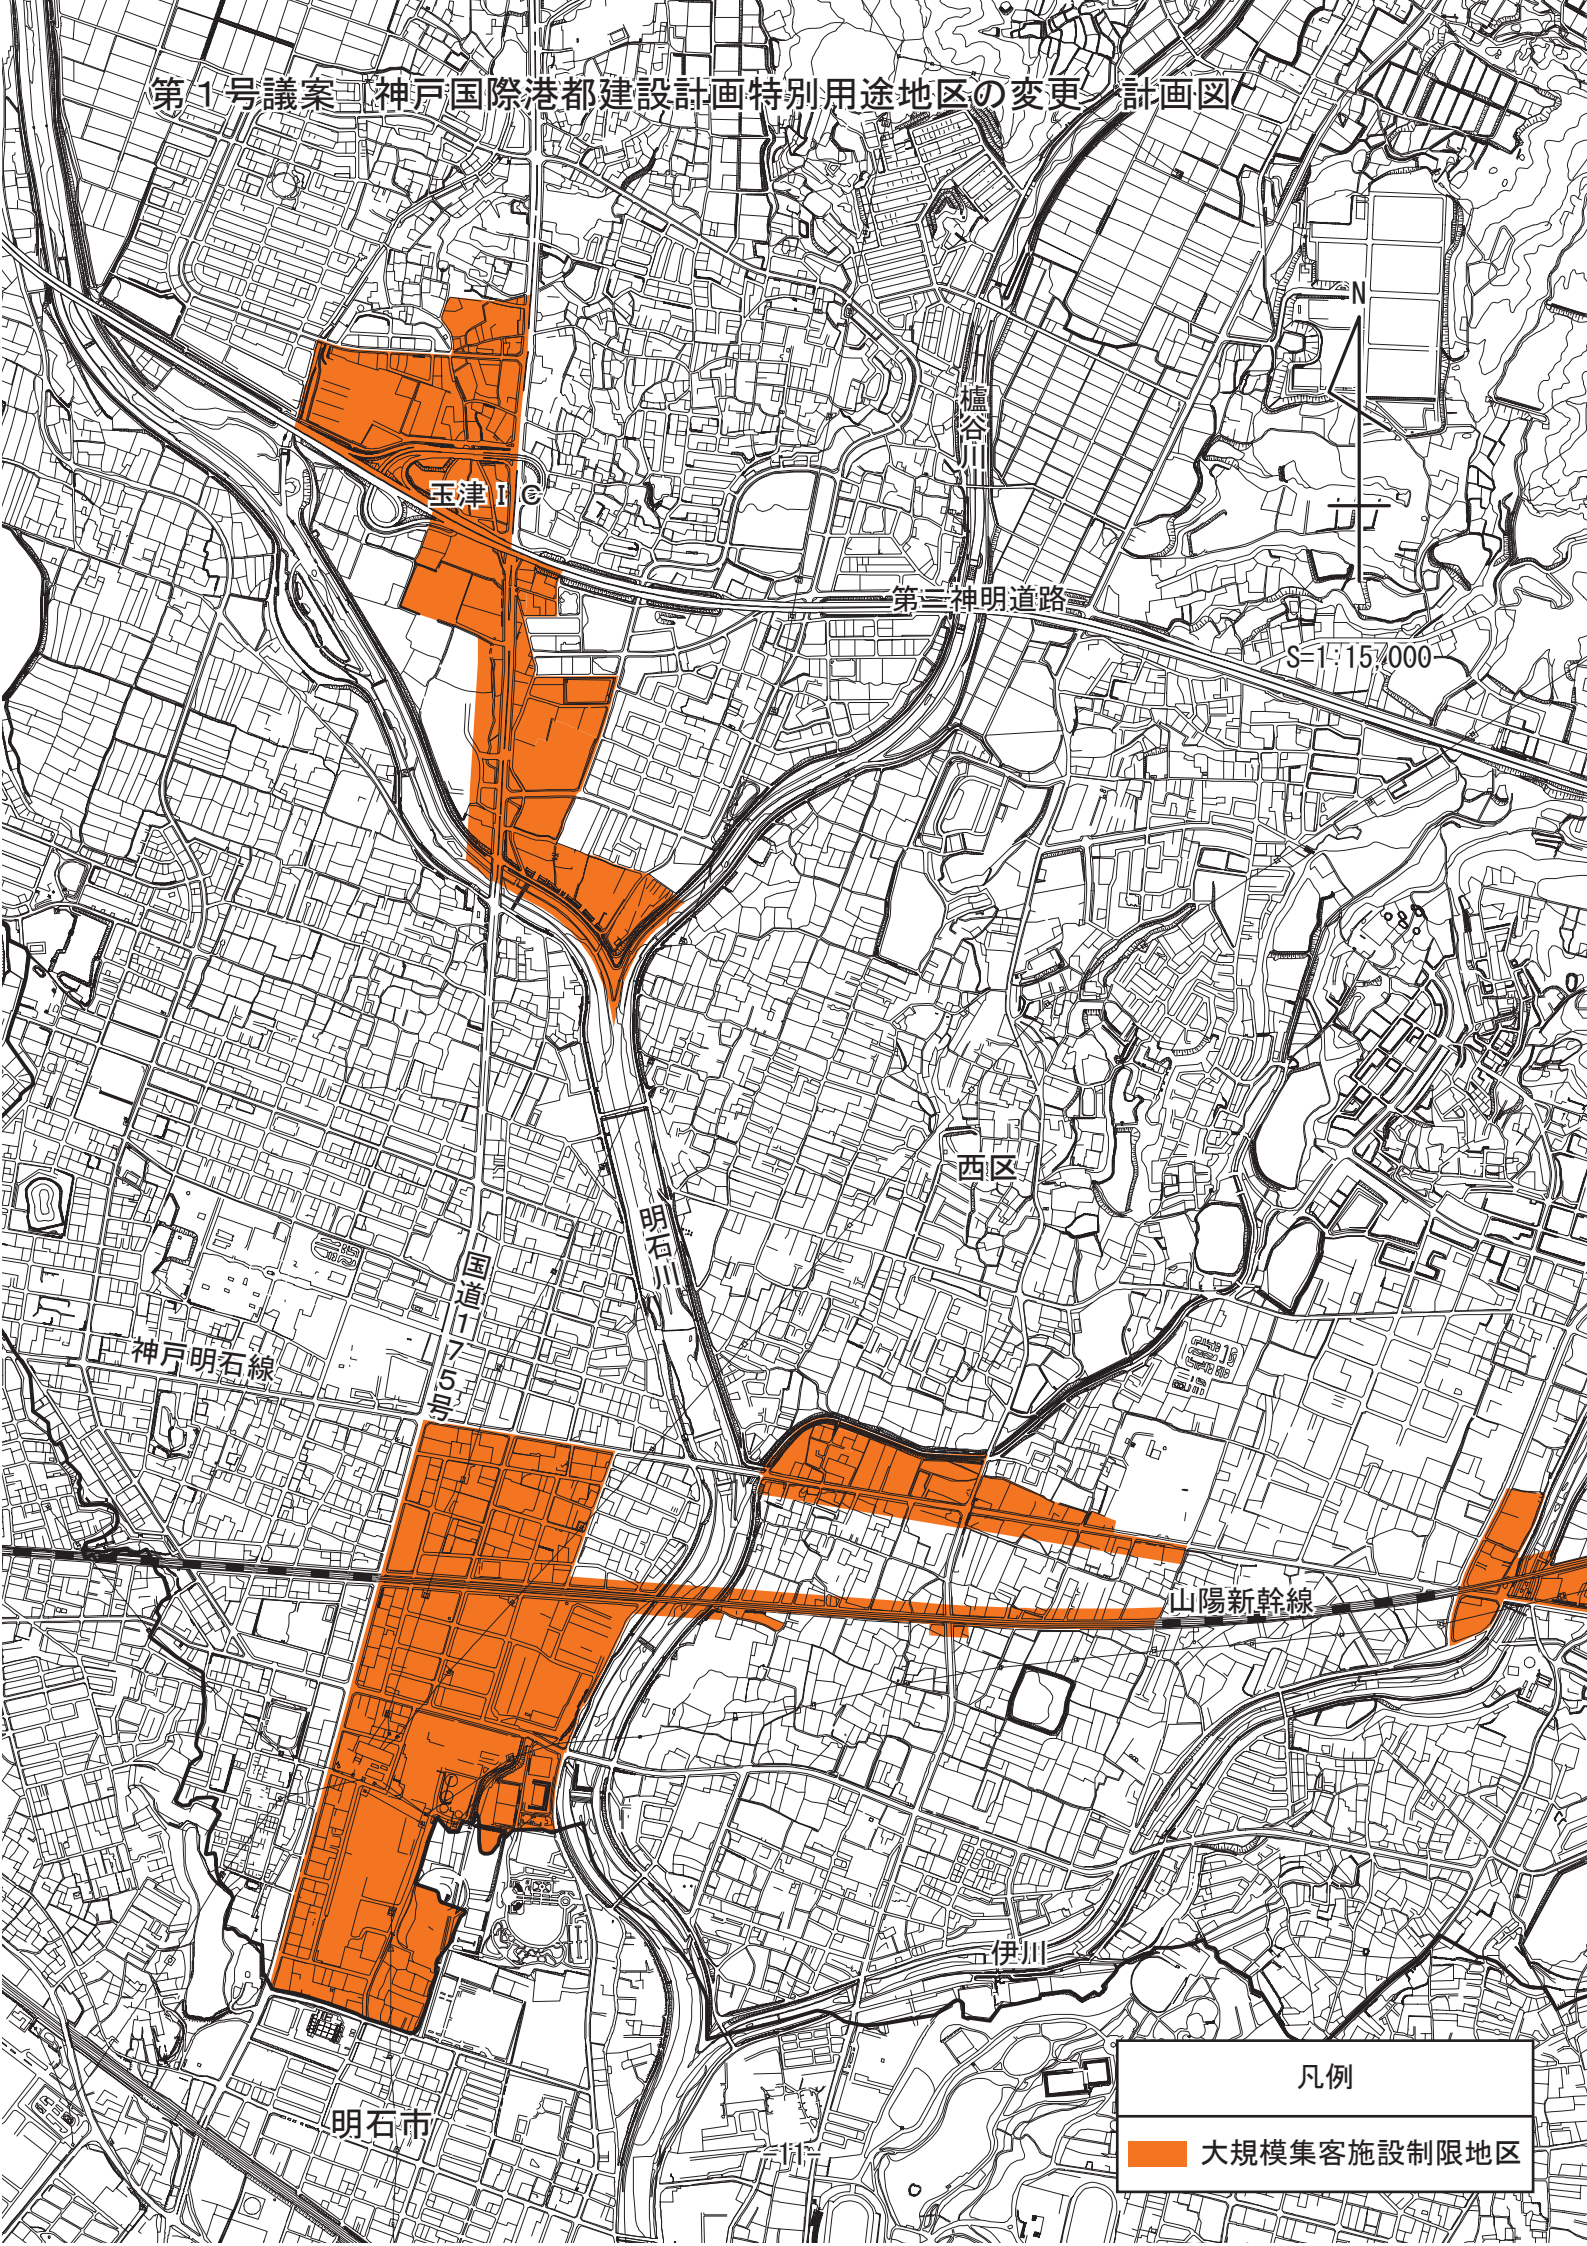

S=1:15,000

凡例

大規模集客施設制限地区