



第1号議案 神戸国際港都建設計画特別用途地区の変更 計画図

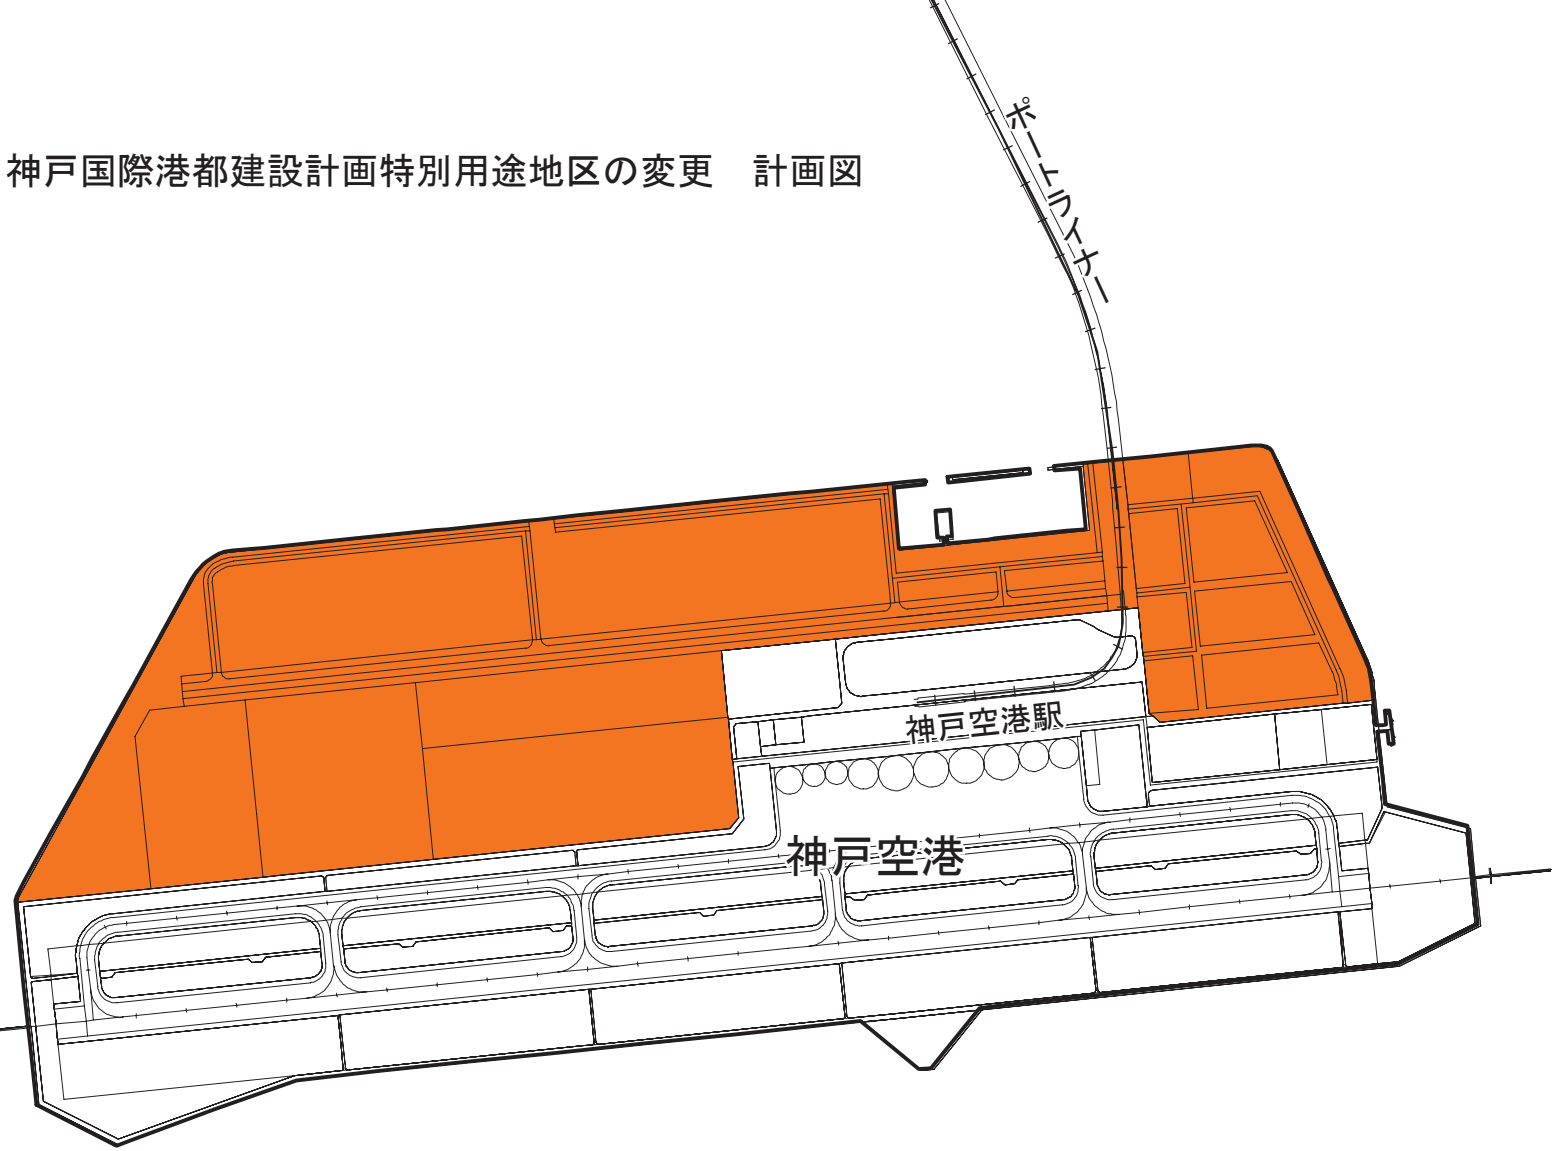

S=1:15,000

-5-



凡例	
	大規模集客施設制限地区