


第5号議案案
第6号議案案
第7号議案案
第8号議案案

神戸国際港都建設計画区域区分の変更 計画図
神戸国際港都建設計画用途地域の変更 計画図
神戸国際港都建設計画高度地区の変更 計画図
神戸国際港都建設計画防火地域及び準防火地域の変更 計画図

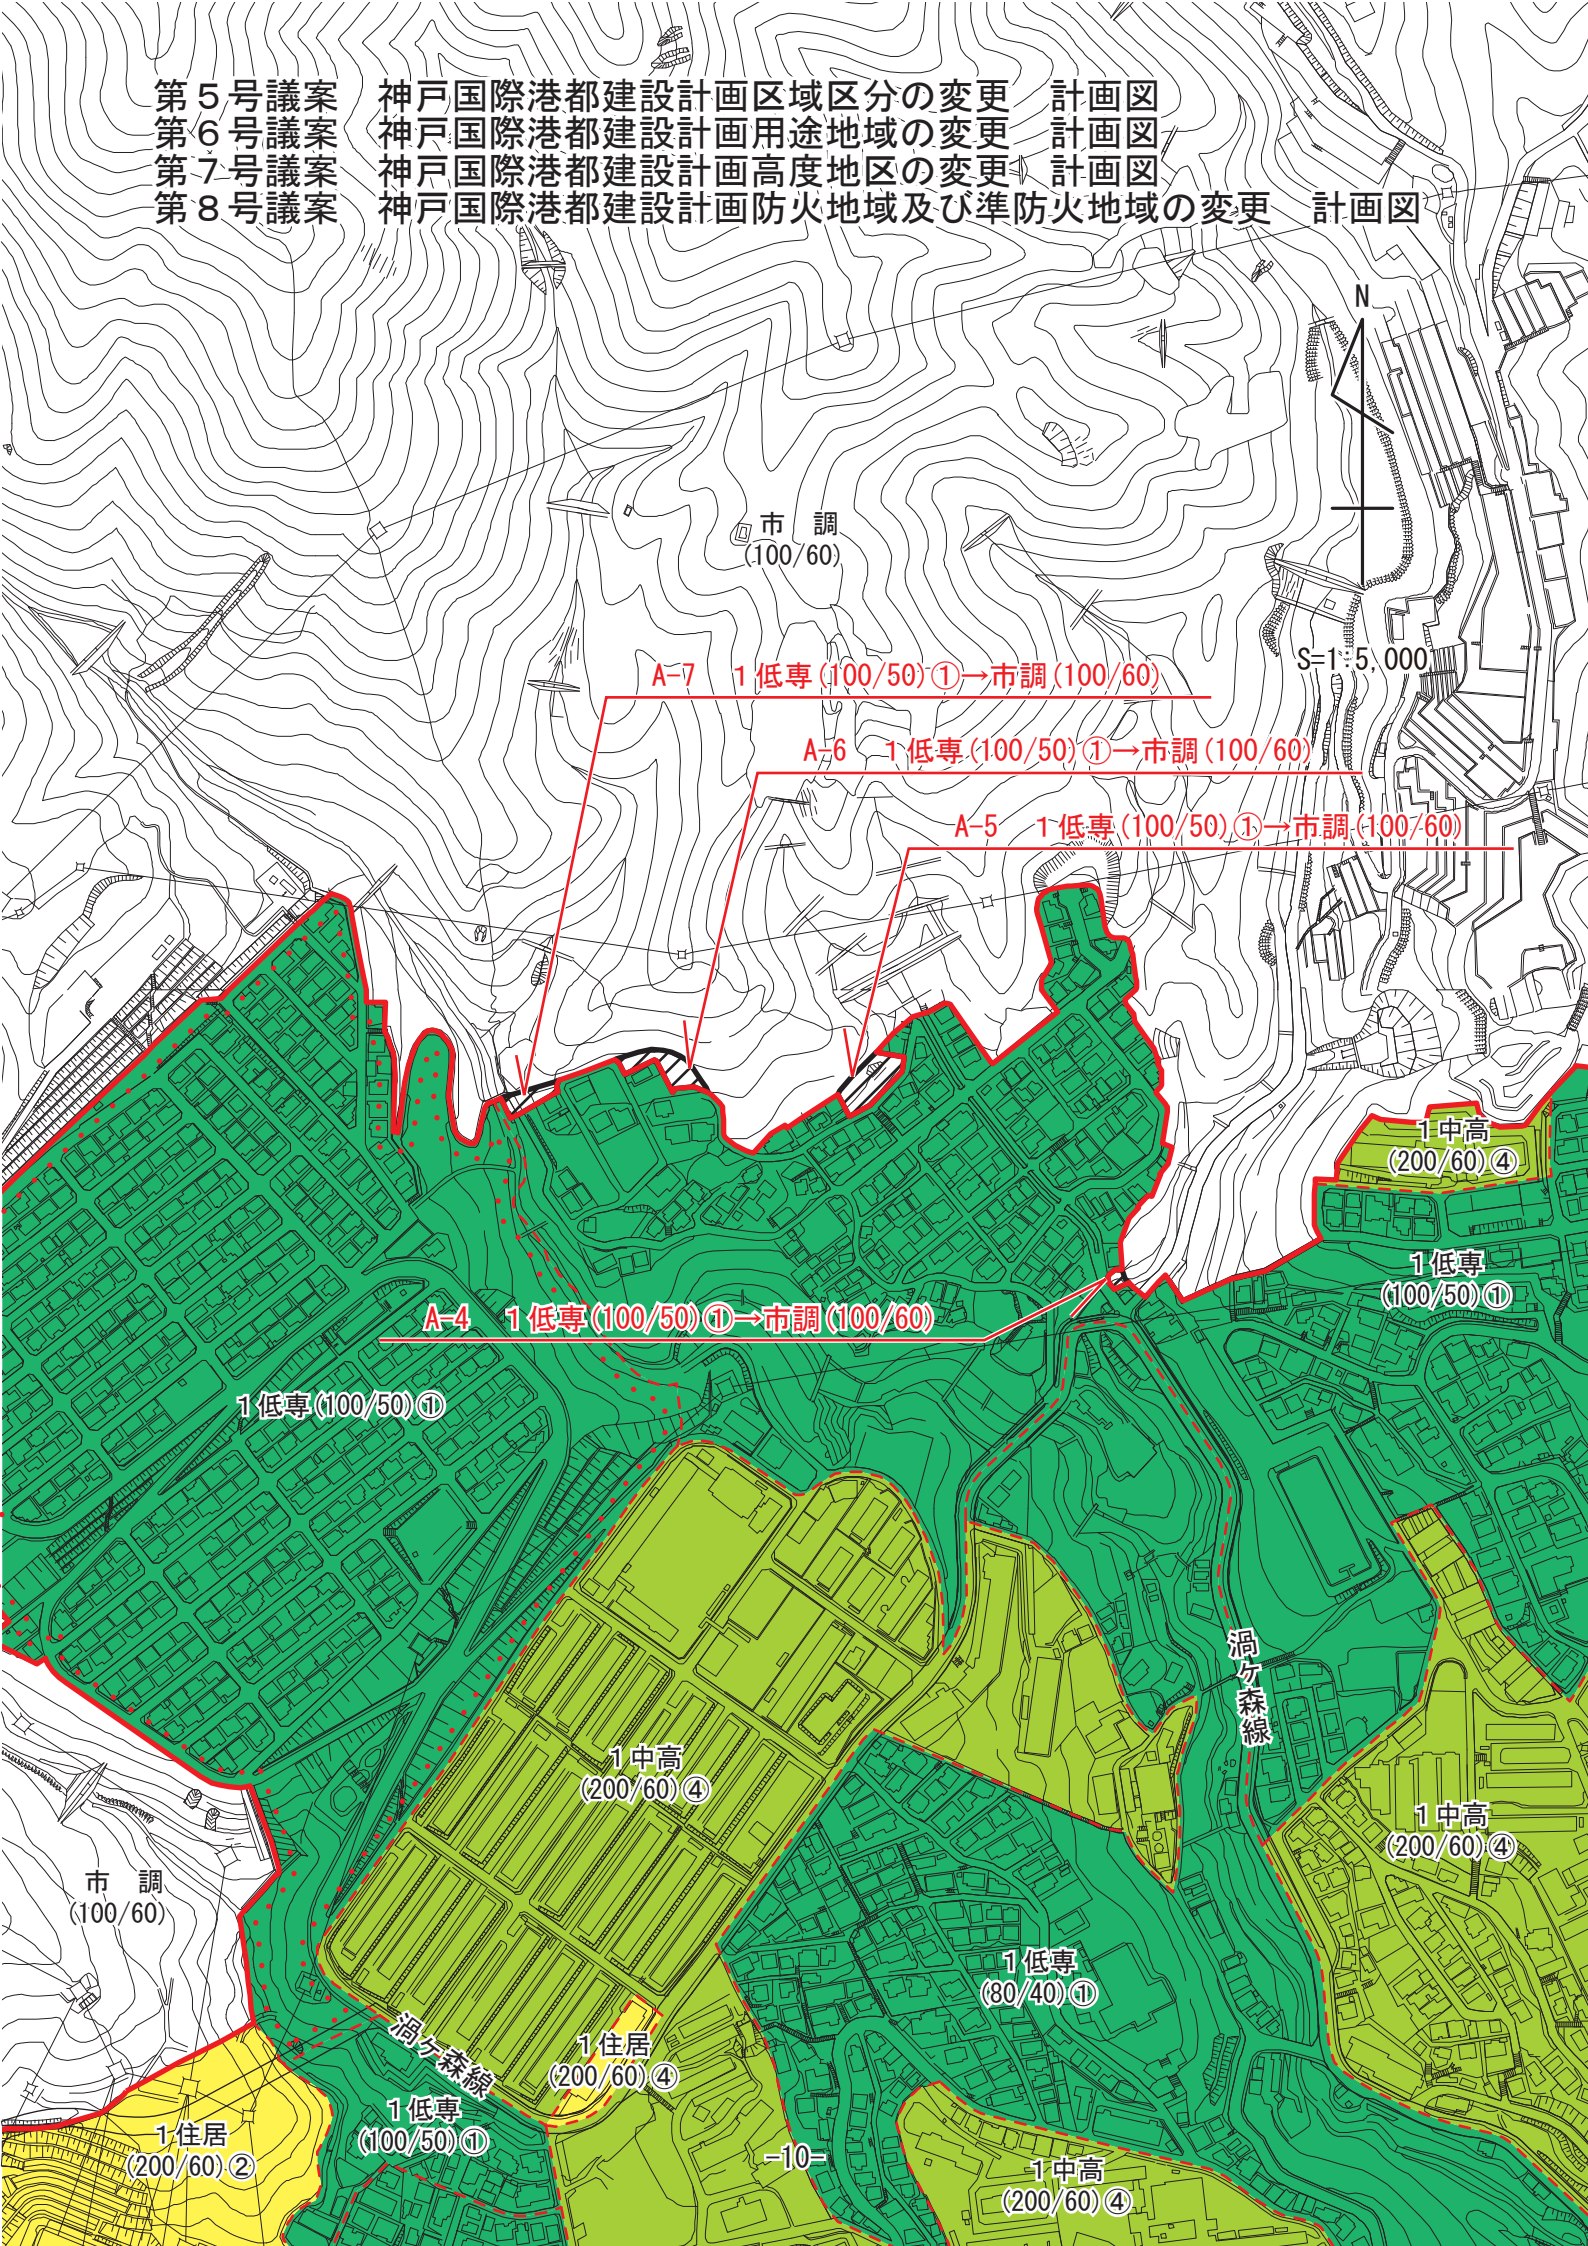

市調 (100/60)

N
S=1:5,000

A-7 1低専(100/50)①→市調(100/60)

A-6 1低専(100/50)①→市調(100/60)

A-5 1低専(100/50)①→市調(100/60)

A-4 1低専(100/50)①→市調(100/60)

1中高 (200/60) ④

1低専 (100/50) ①

1低専(100/50)①

1中高 (200/60) ④

洞ヶ森線

1中高 (200/60) ④

市調 (100/60)

1低専 (80/40) ①

洞ヶ森線

1住居 (200/60) ④

-10-

1中高 (200/60) ④

1住居 (200/60) ②

1低専 (100/50) ①