



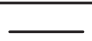


第12号議案 神戸国際港都建設計画下水道の変更 計画図  
(神戸市公共下水道 雨水)

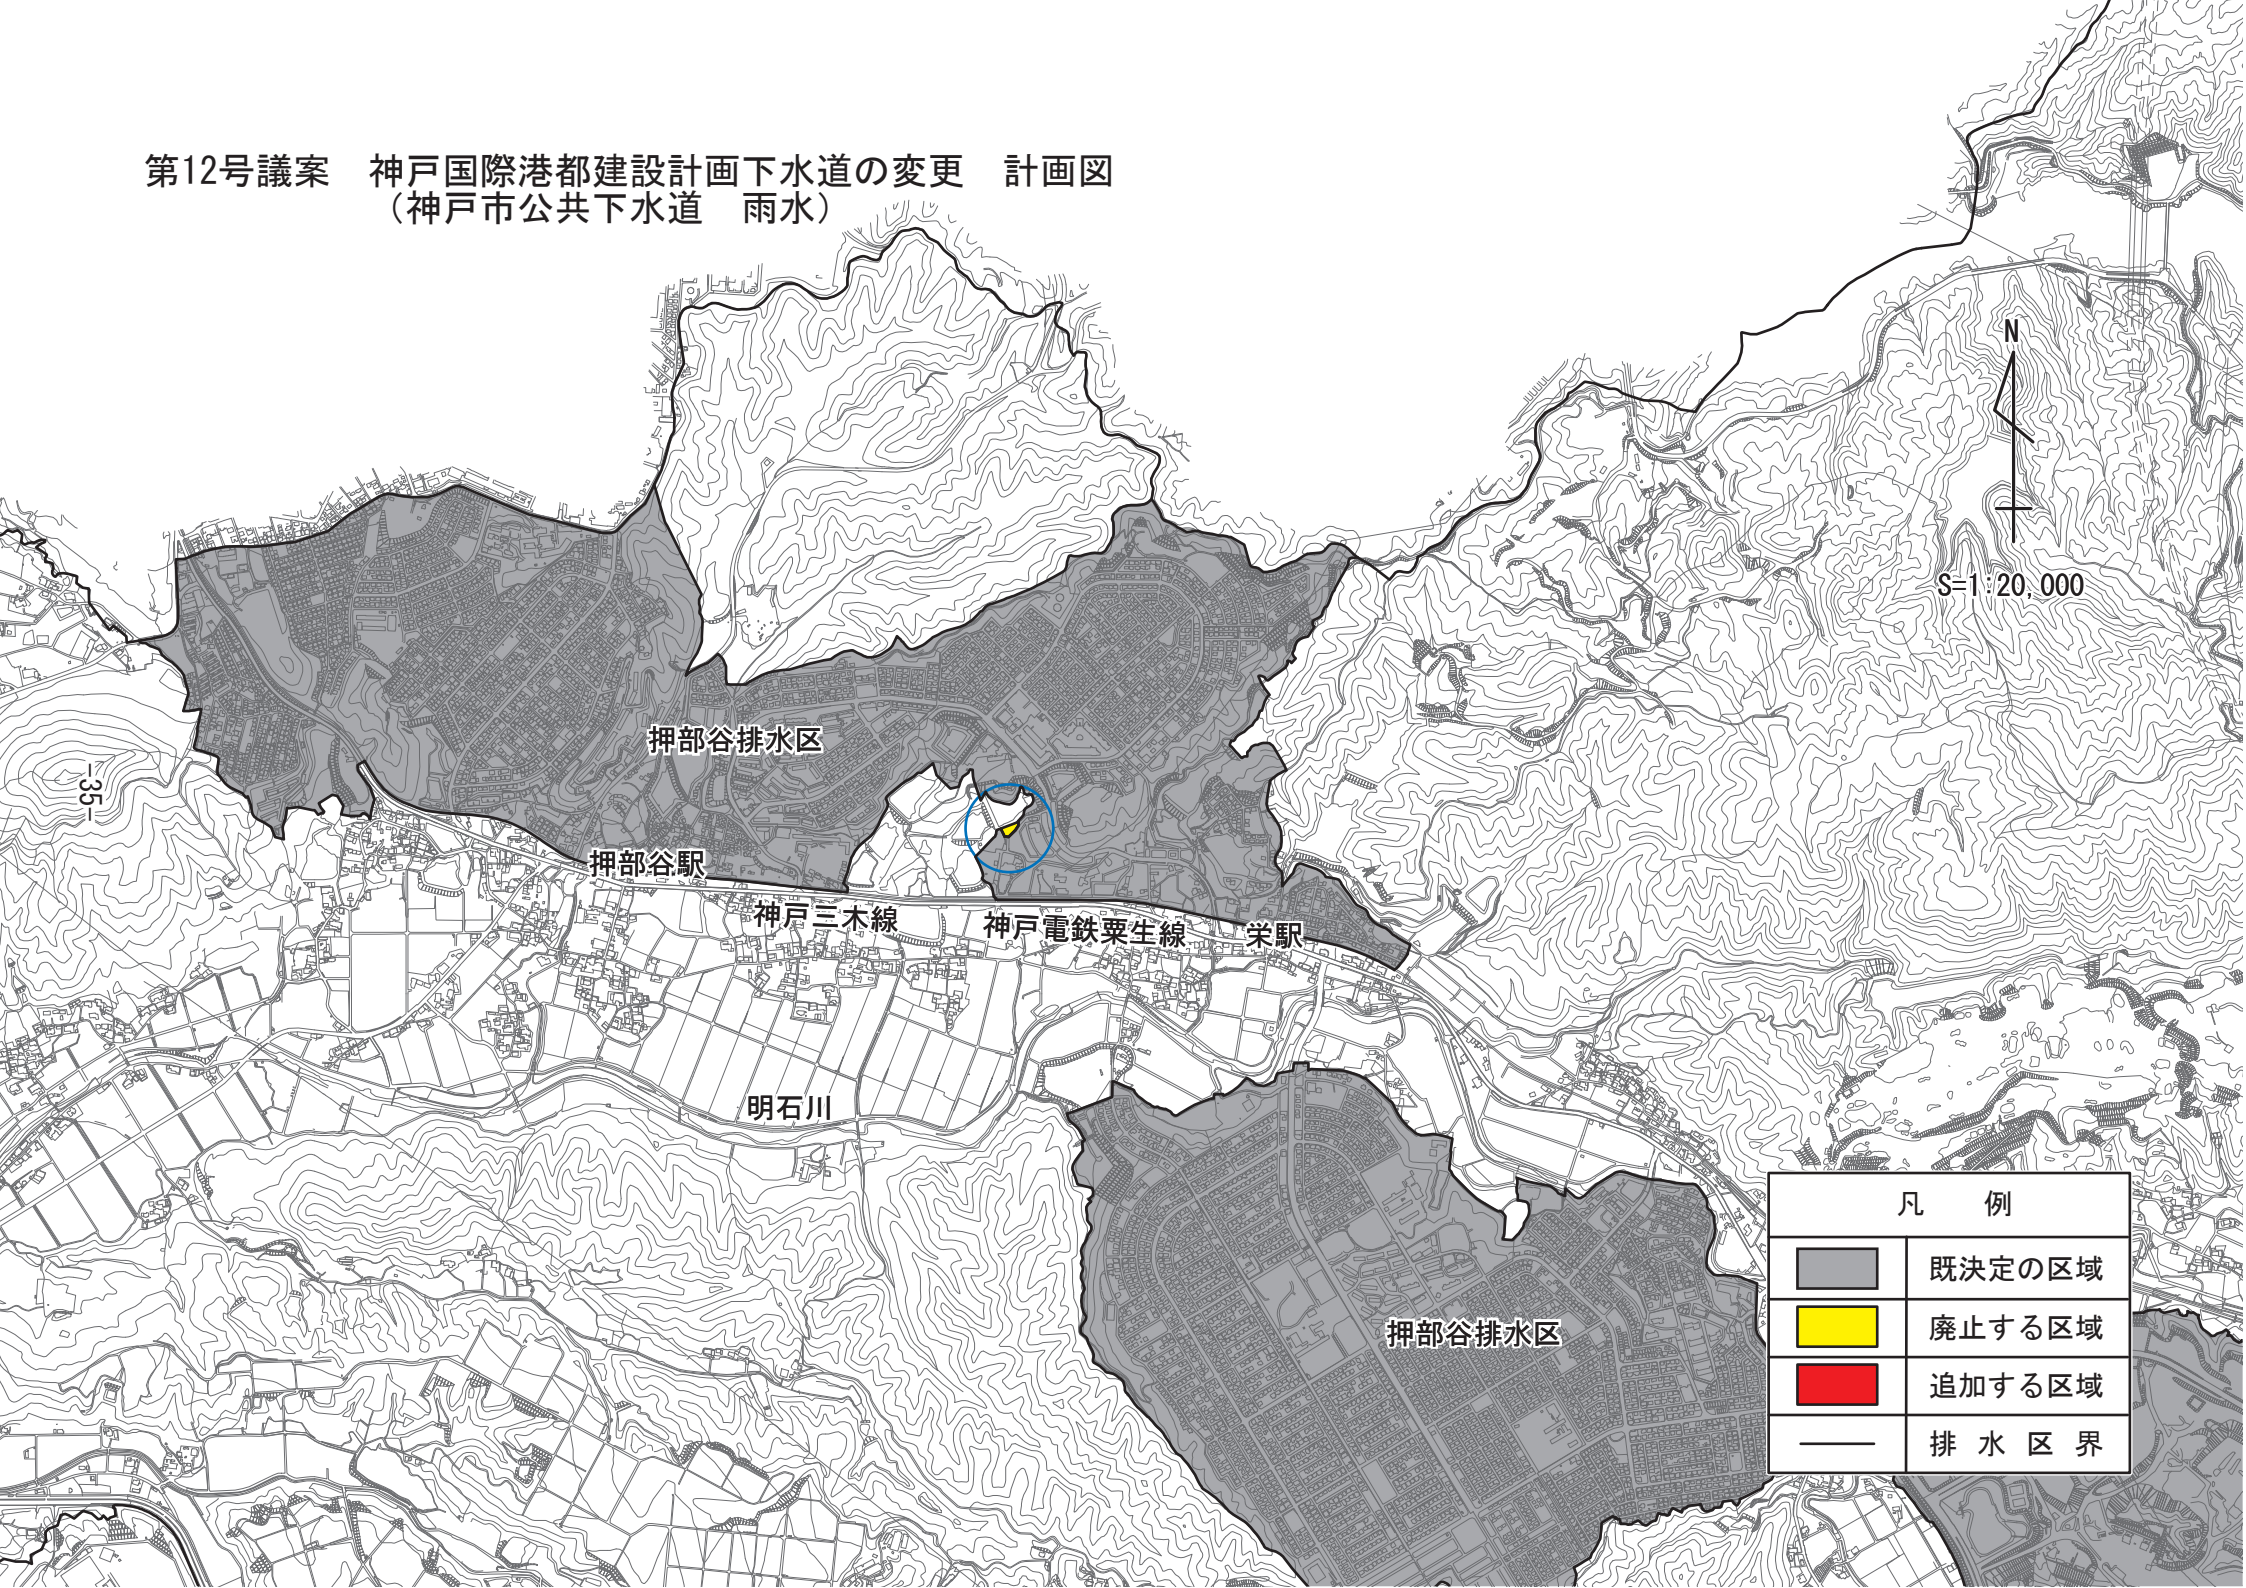

S=1:20,000

凡 例

	既定の区域
	廃止する区域
	追加する区域
	排水区界