





第16号議案 神戸国際港都建設計画地区計画の決定 計画図  
(下谷上南山地区地区計画)

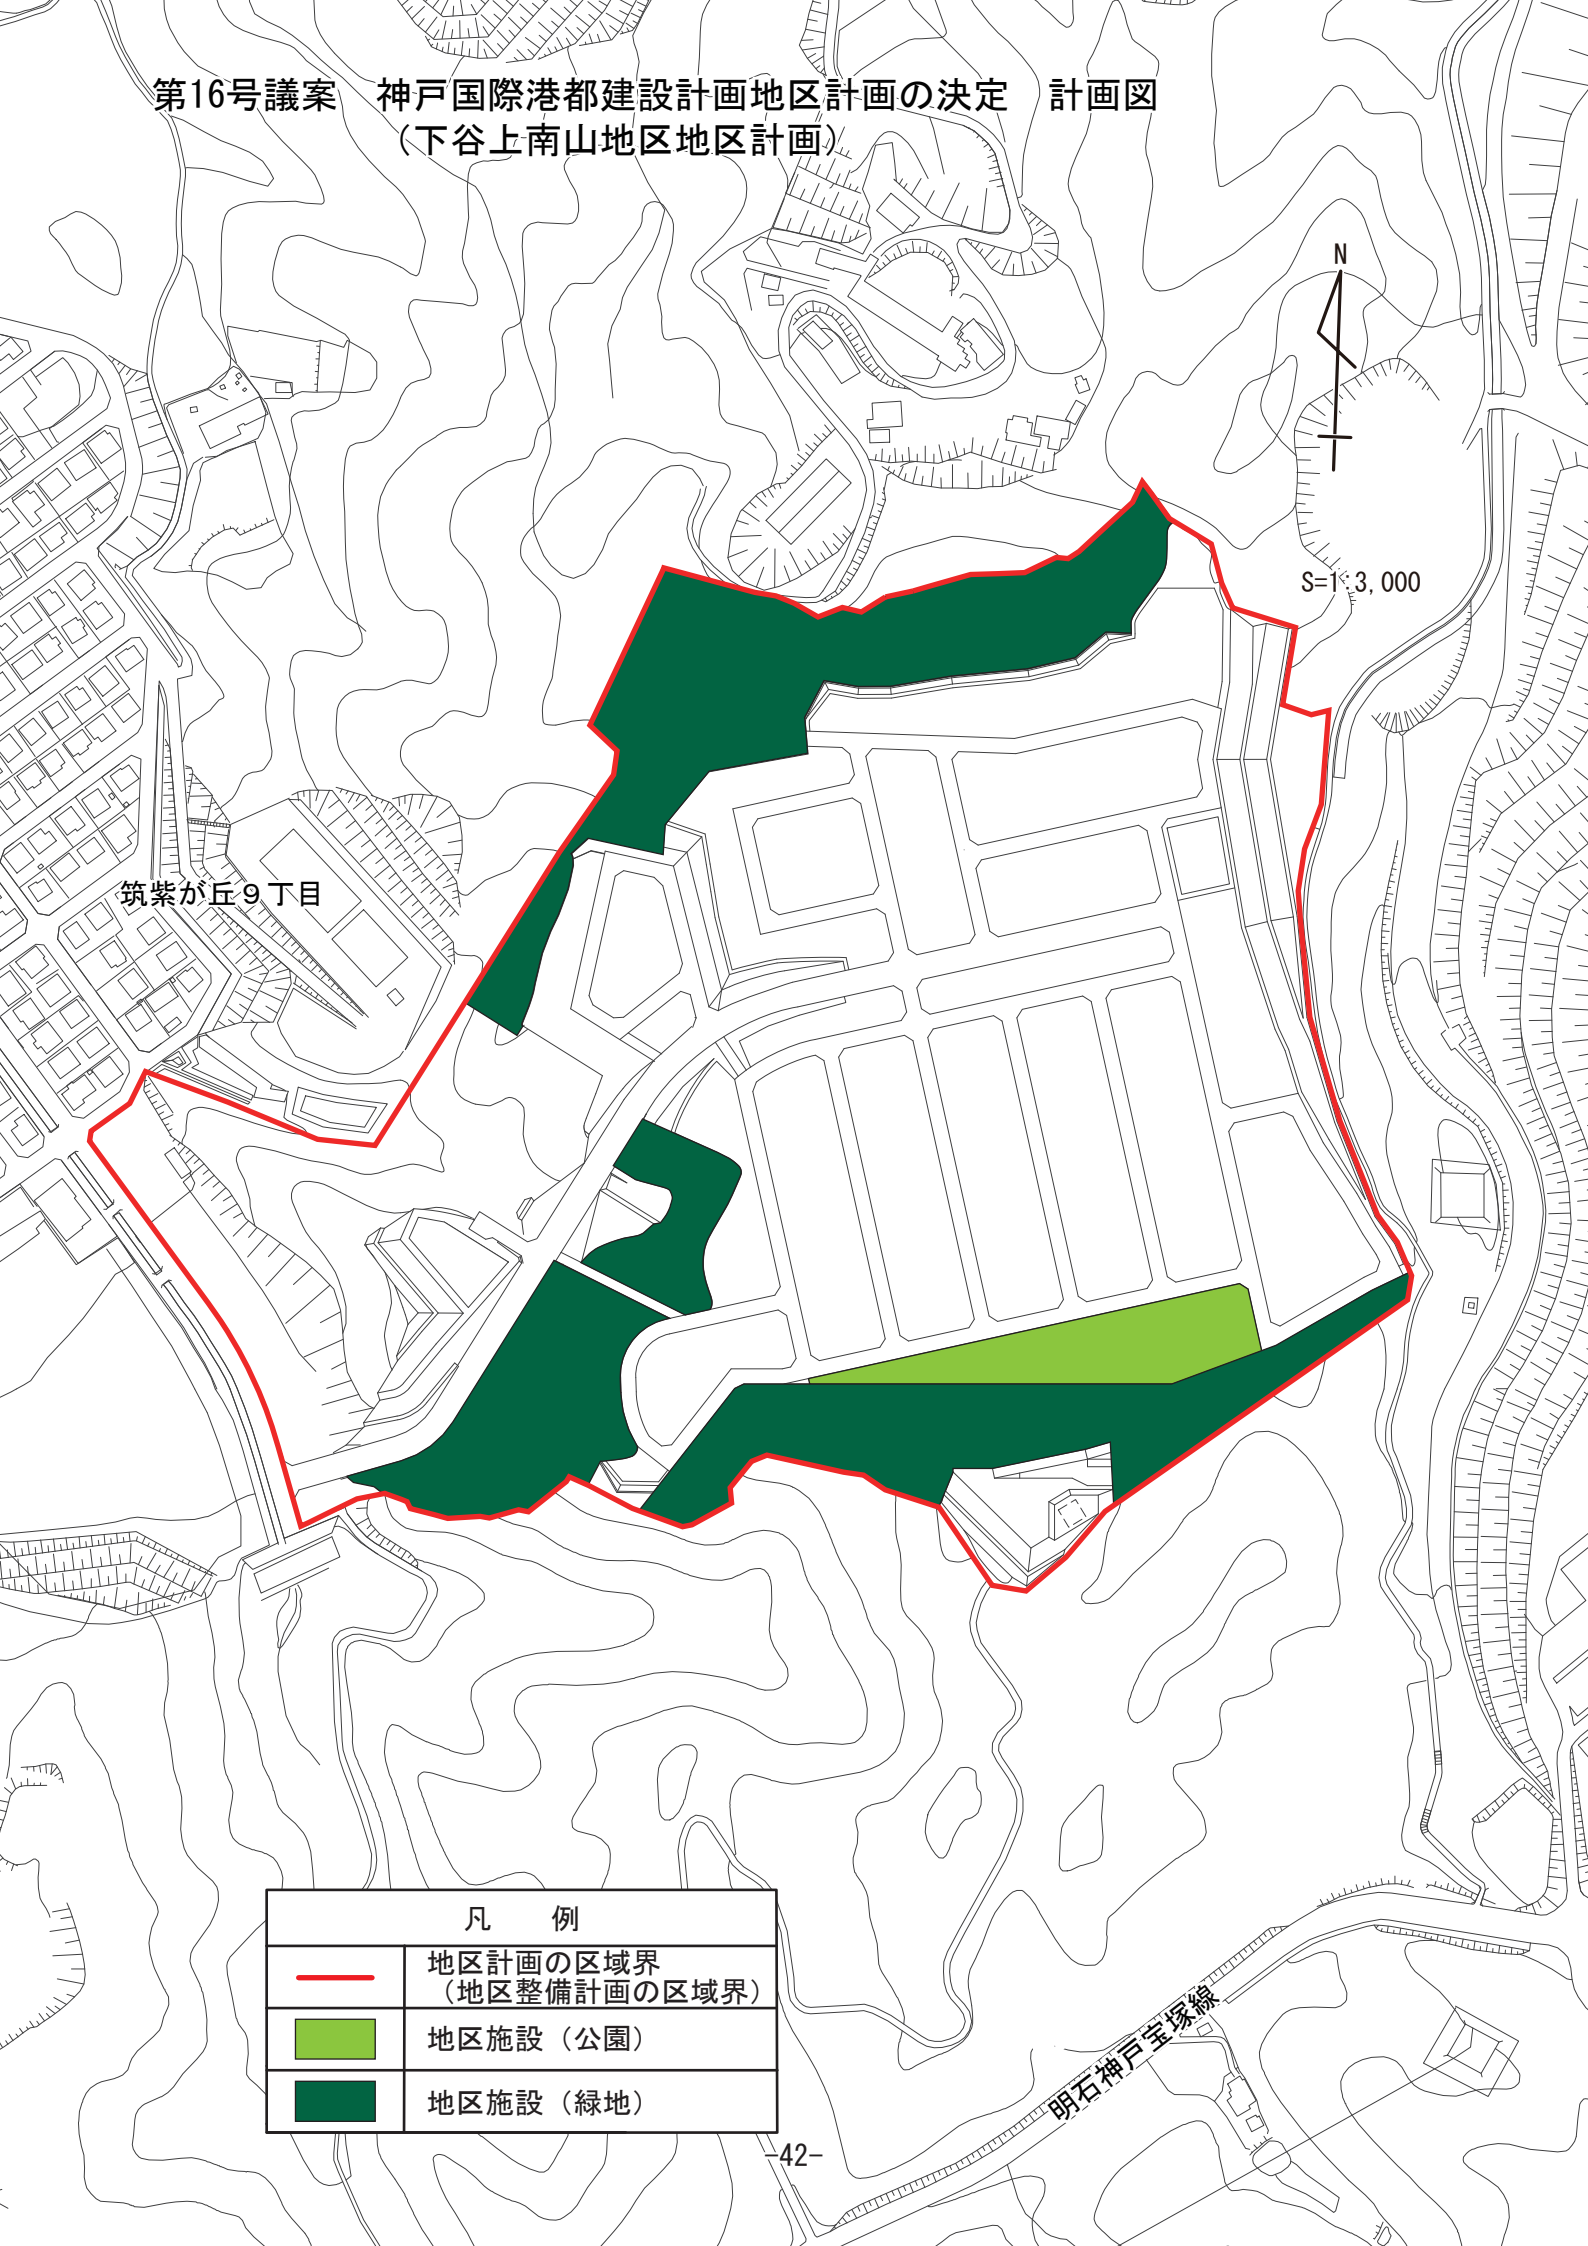

筑紫が丘9丁目

S=1/3,000

凡 例	
	地区計画の区域界 (地区整備計画の区域界)
	地区施設 (公園)
	地区施設 (緑地)

明石神戸宝塚線