


第6号議案 神戸国際港都建設計画流通業務団地の変更 計画図  
 (神戸流通業務団地)

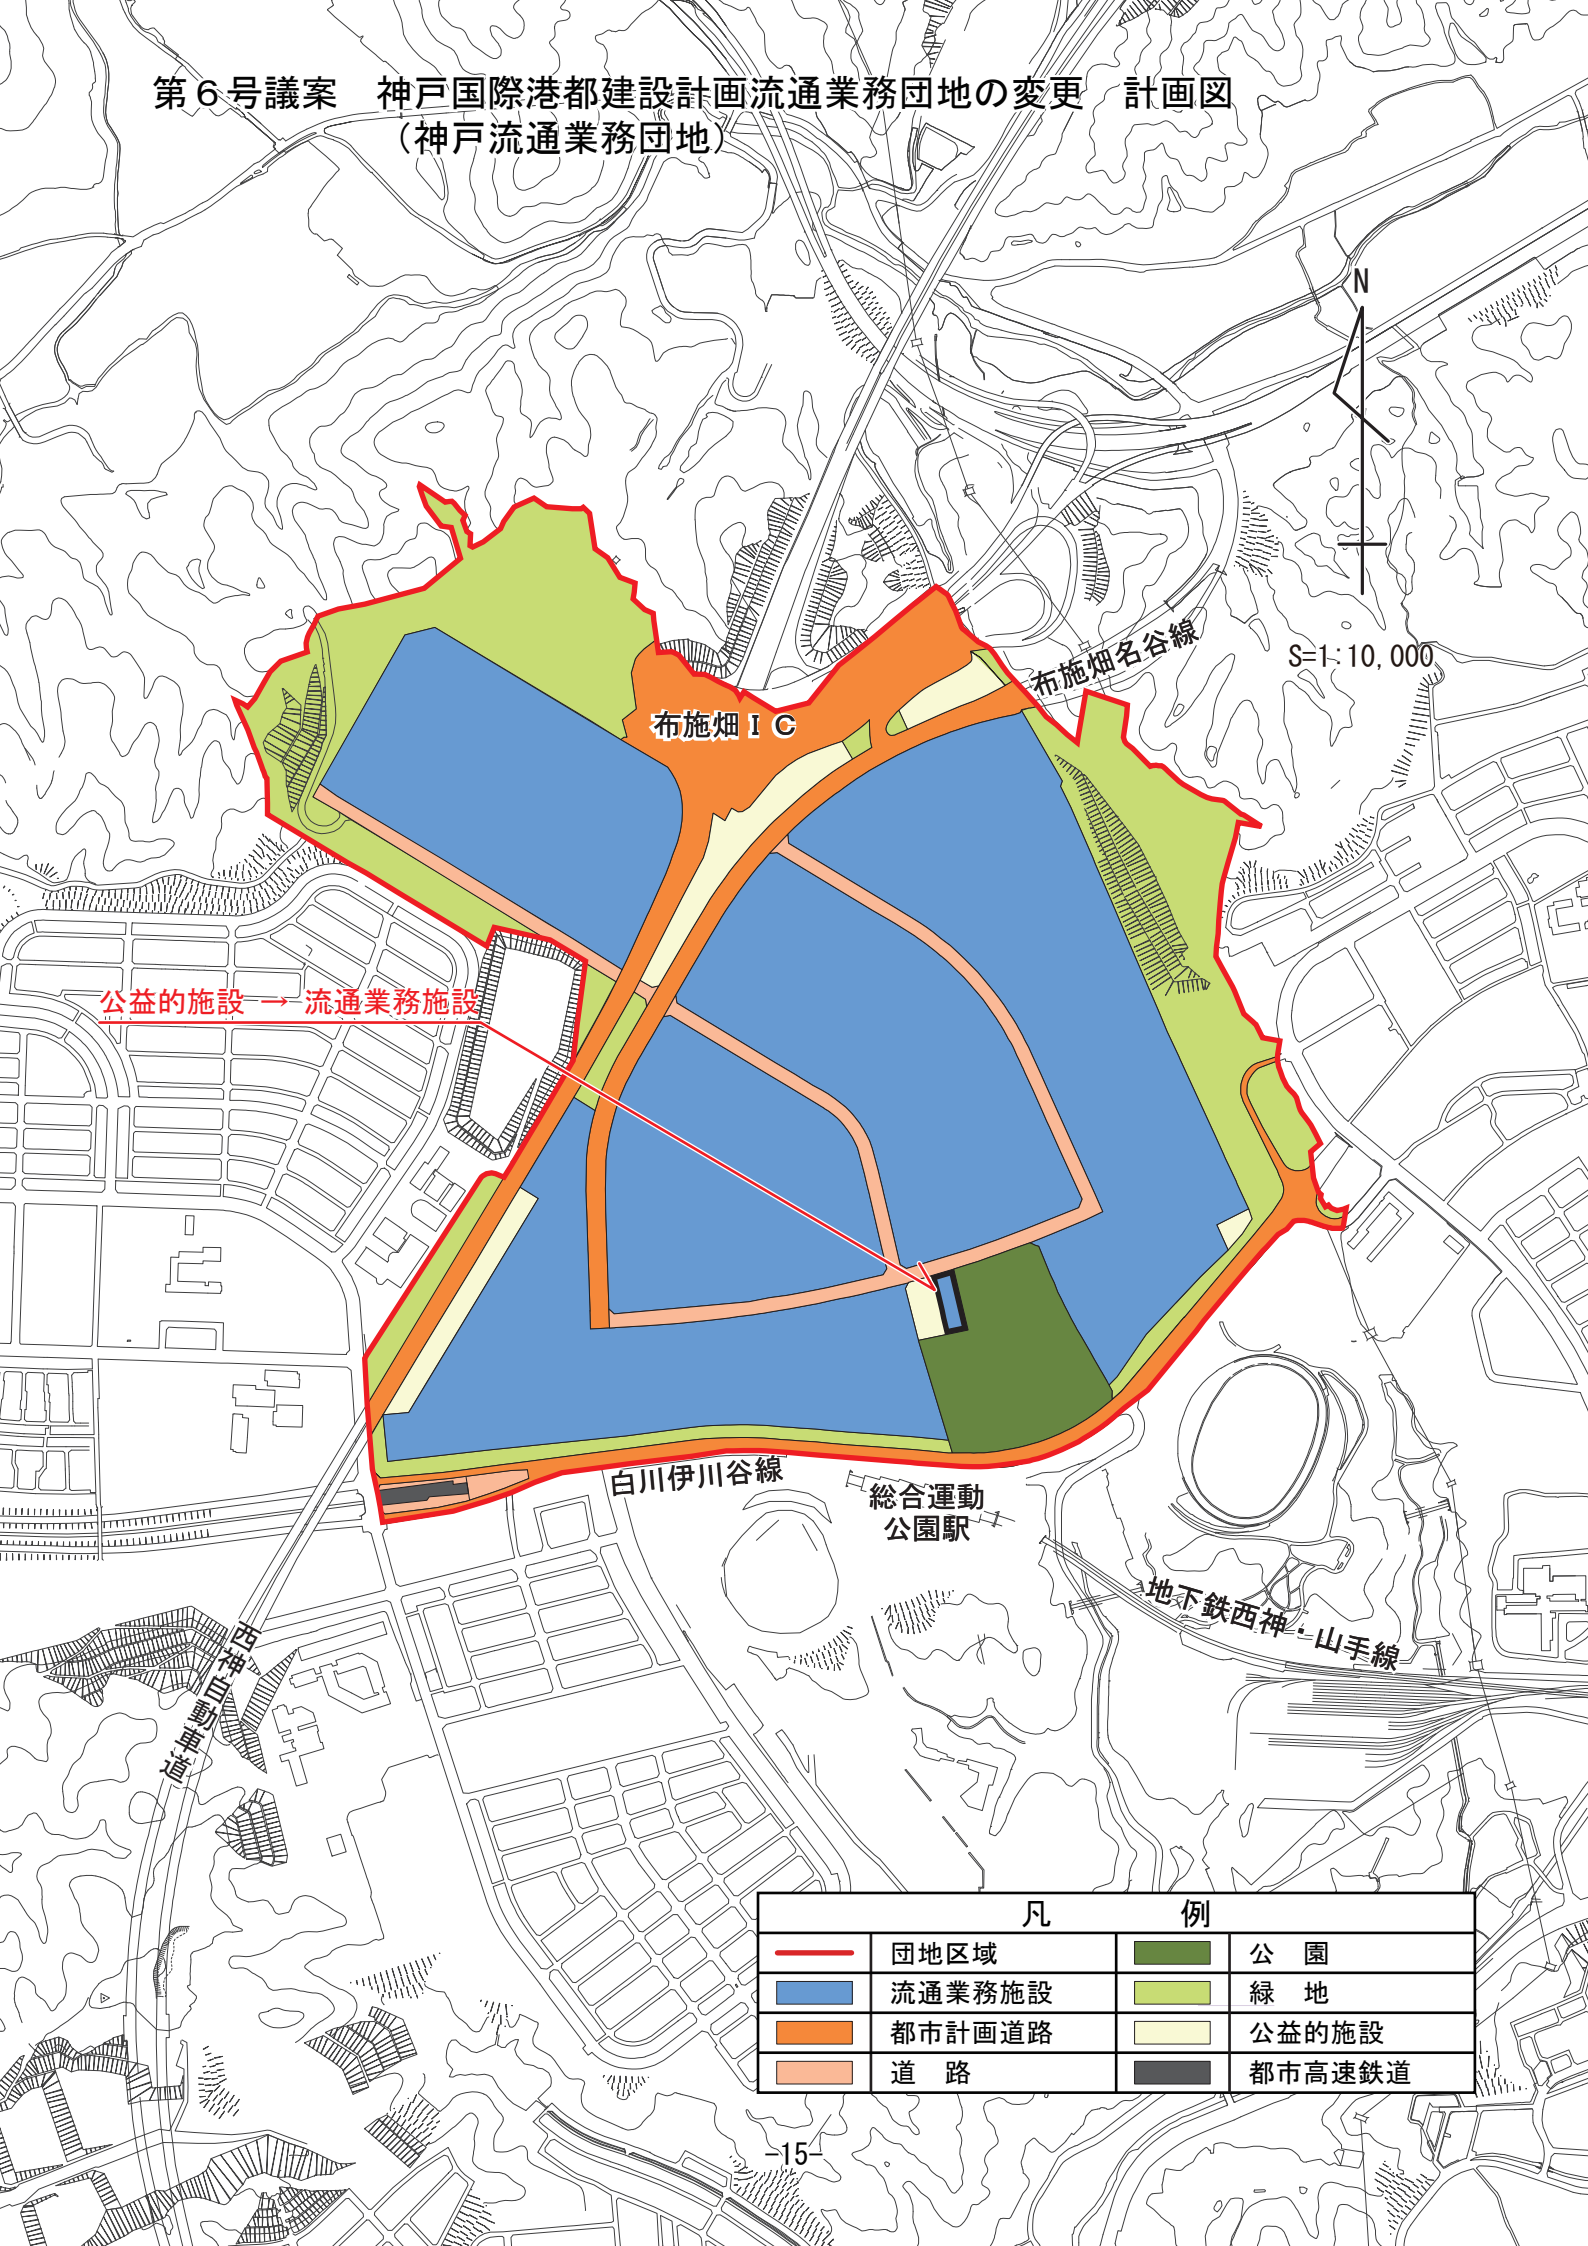

公益的施設 → 流通業務施設

凡 例			
	団地区域		公園
	流通業務施設		緑地
	都市計画道路		公益的施設
	道路		都市高速鉄道