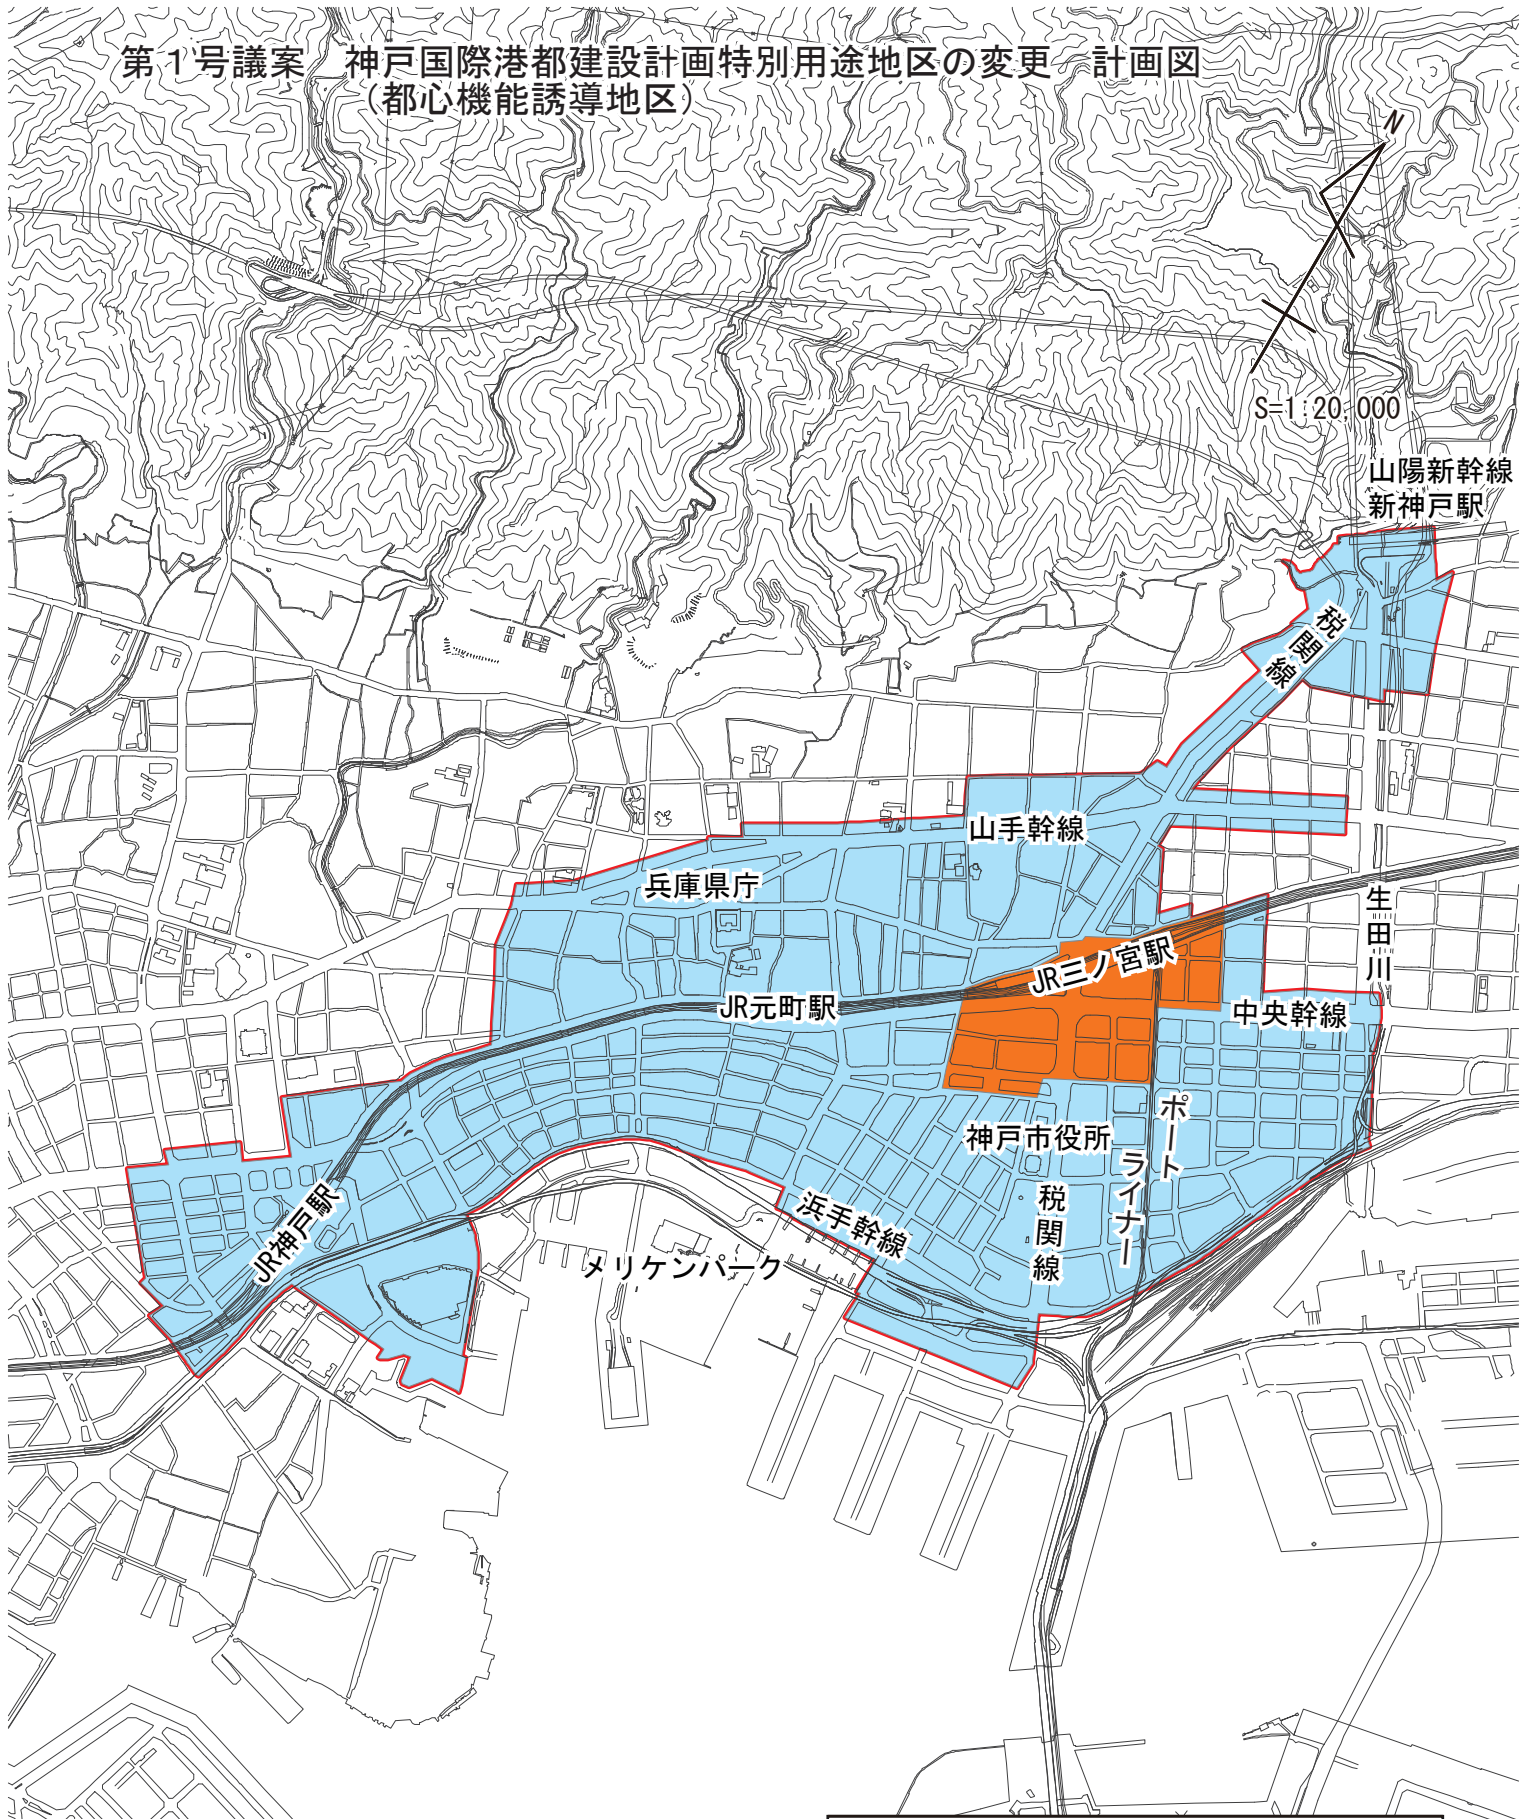


 


第1号議案 神戸国際港都建設計画特別用途地区の変更（計画図）  
 （都心機能誘導地区）



凡 例	
	都心機能誘導地区の区域界
	都心機能高度集積地区
	都心機能活性化地区