


第4号議案 神戸国際港都建設計画生産緑地地区の変更 計画図
 (山田地区その1)

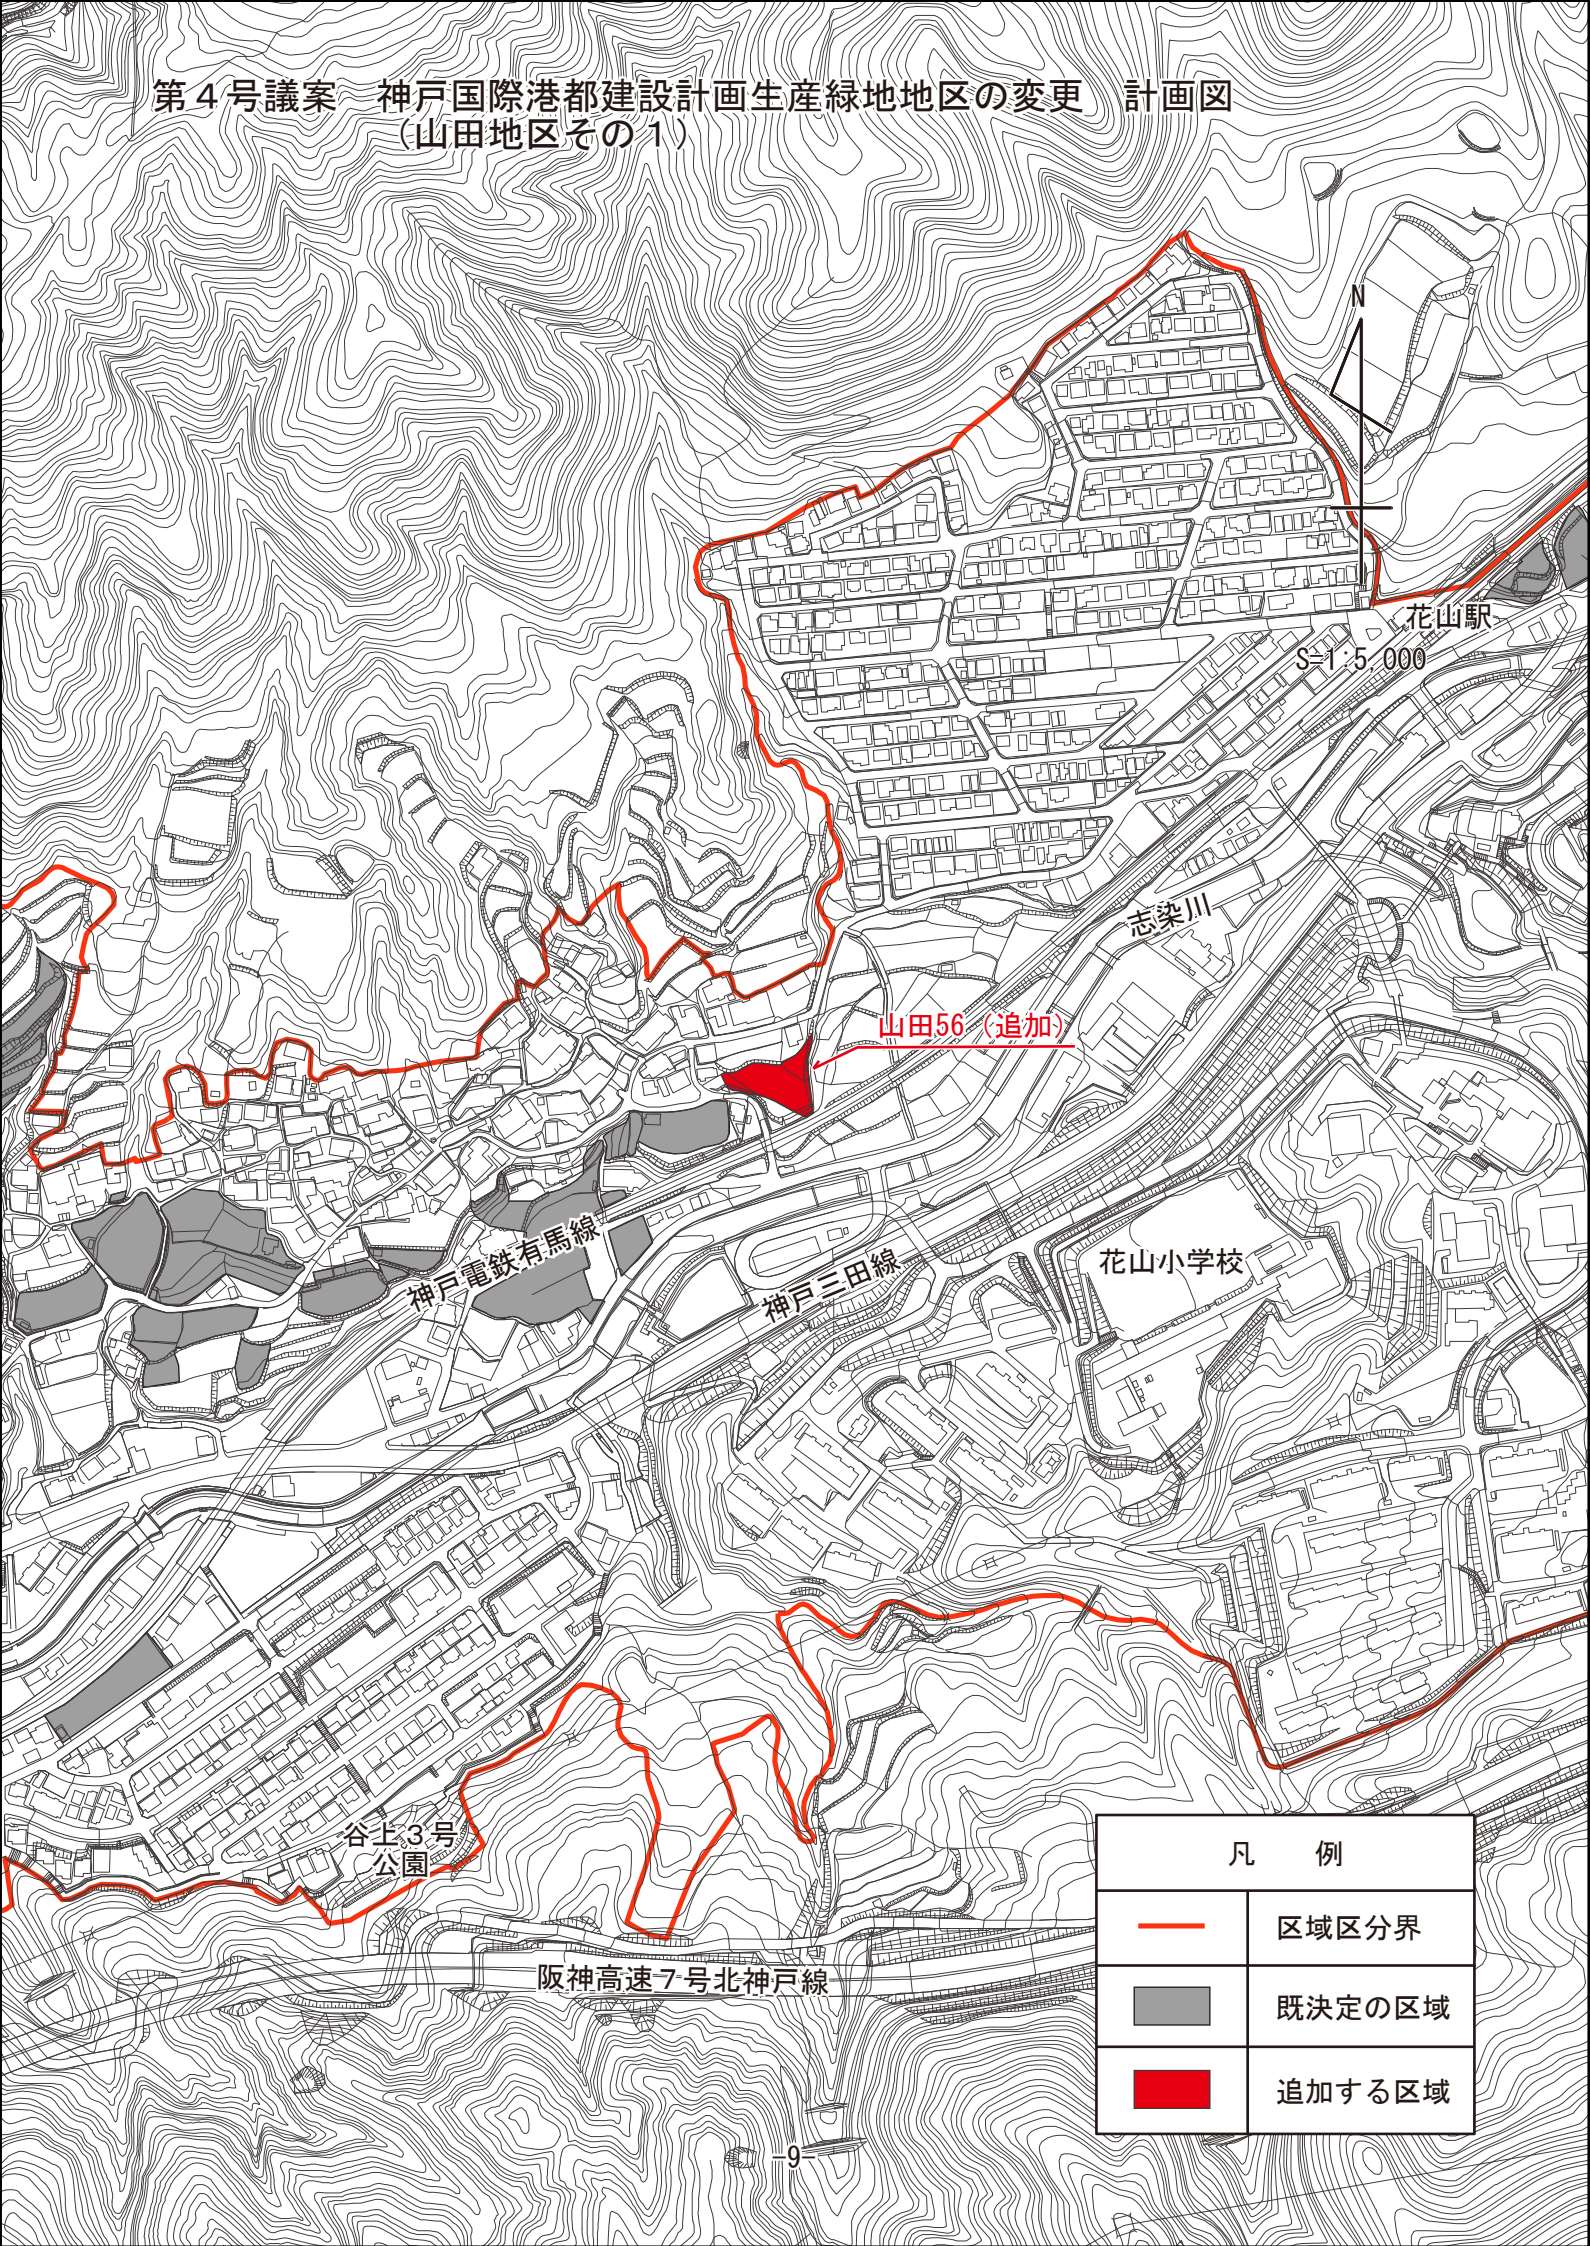

山田56 (追加)

1:5,000

N

花山駅

志染川

神戸電鉄有馬線

神戸三田線

花山小学校

谷上3号公園

阪神高速7号北神戸線

凡 例	
	区域区分界
	既決定の区域
	追加する区域