


第1号議案 神戸国際港都建設計画公園の変更 位置図
7.3.5号ポートアイランド北公園

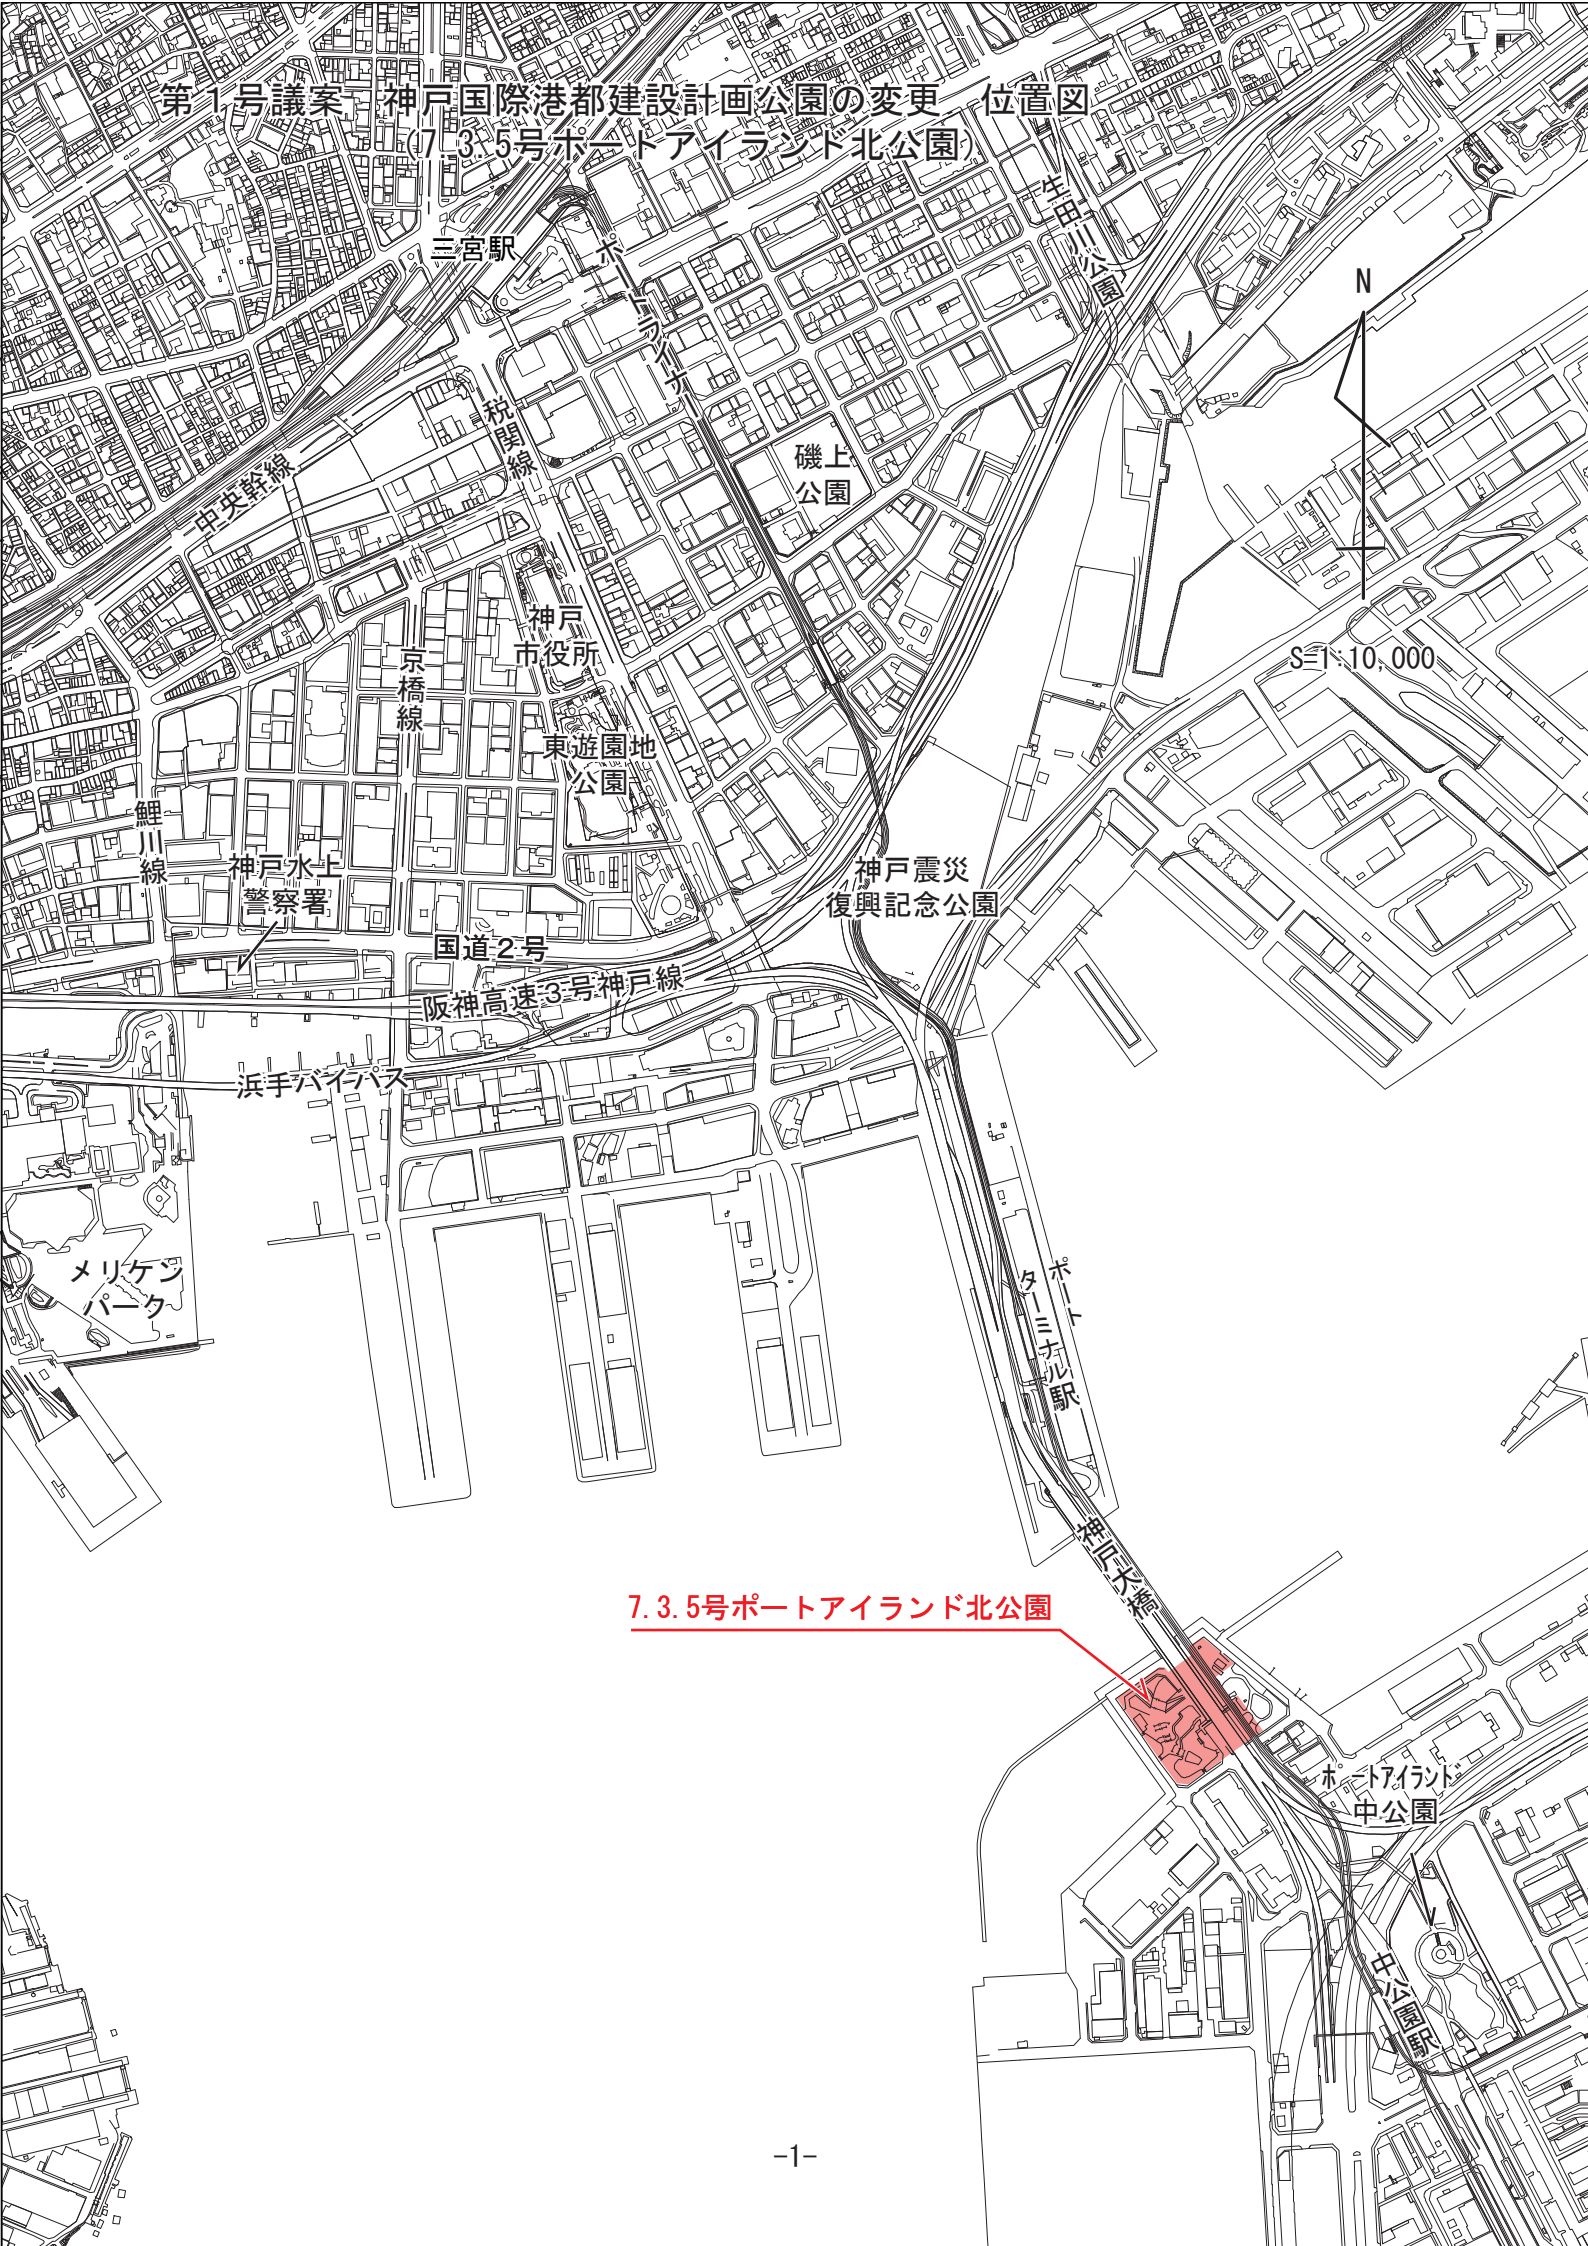

7.3.5号ポートアイランド北公園