


第1号議案 神戸国際港都建設計画道路の変更 計画図
 (1.2.1号第二名神自動車道)

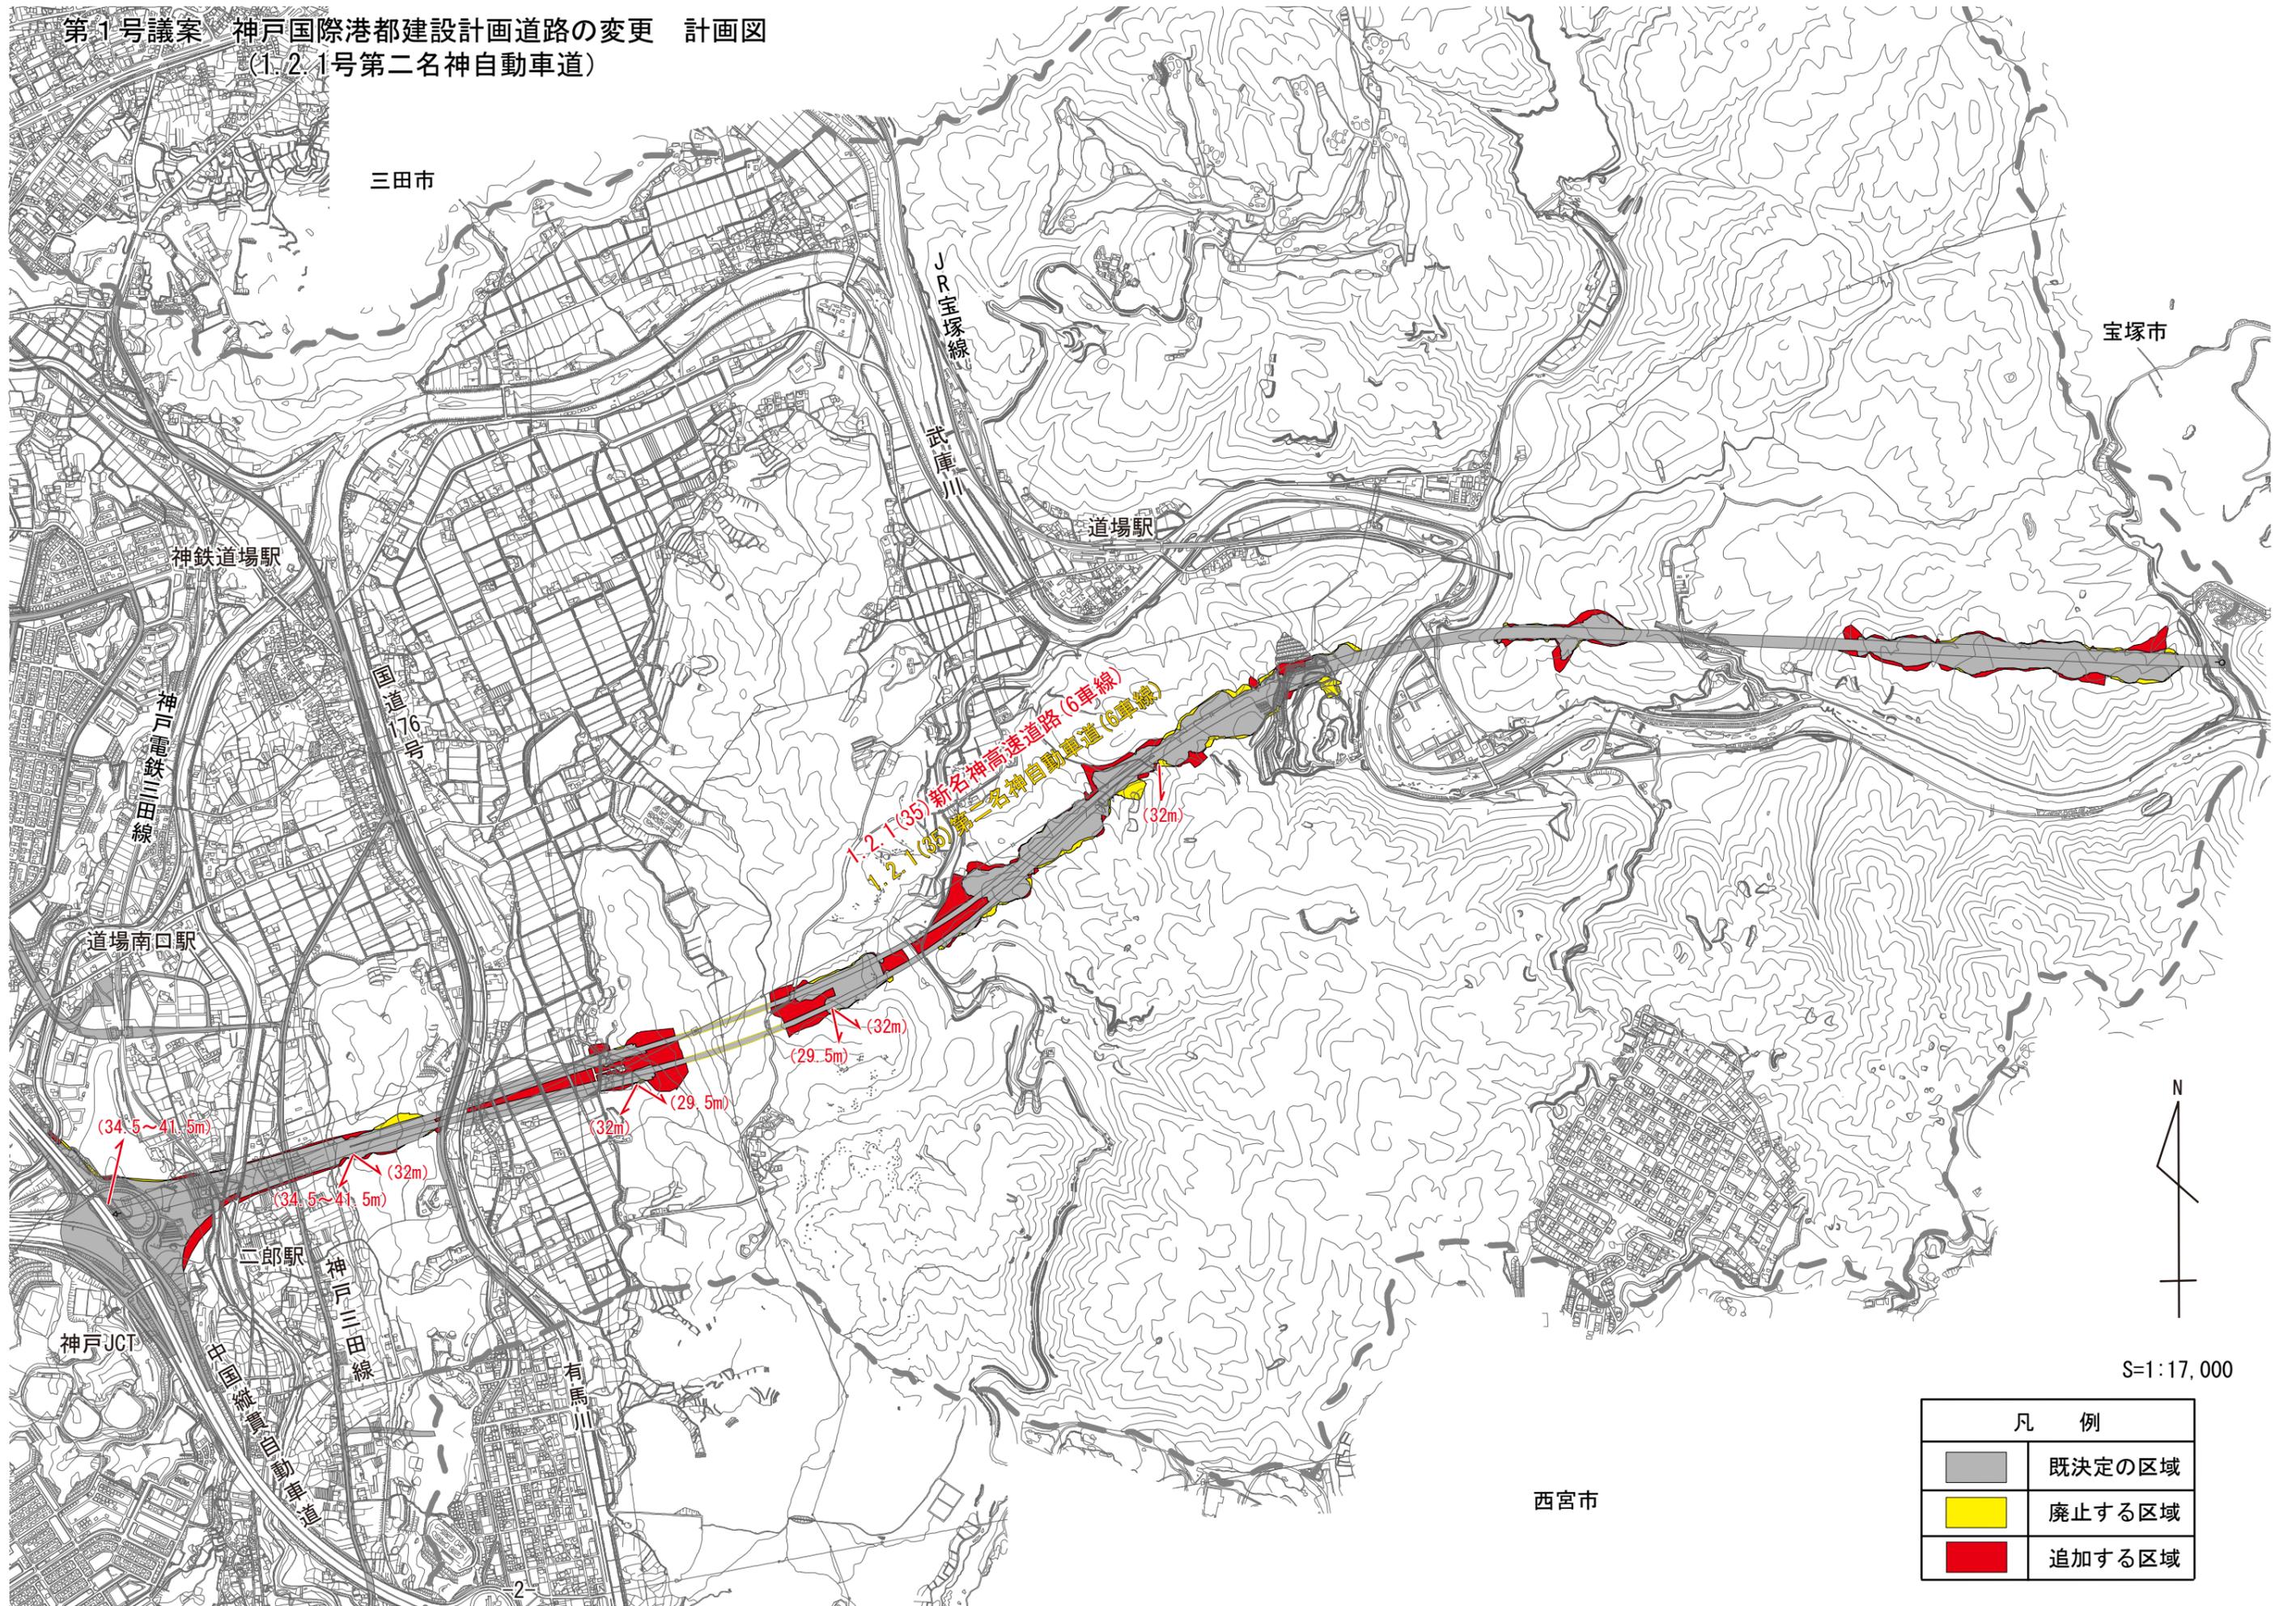

宝塚市

三田市

西宮市

S=1:17,000

凡 例	
	既決定の区域
	廃止する区域
	追加する区域



神鉄道場駅

道場駅

道場南口駅

二郎駅

神戸JCT

有馬川

JR宝塚線

武庫川

国道176号

神戸電鉄三田線

神戸三田線

田園鉄道四輪車池