


第1号議案 神戸国際港都建設計画道路の変更 計画図

(1.4.1号都市高速道路1号線)

(1.4.2号都市高速道路2号線)

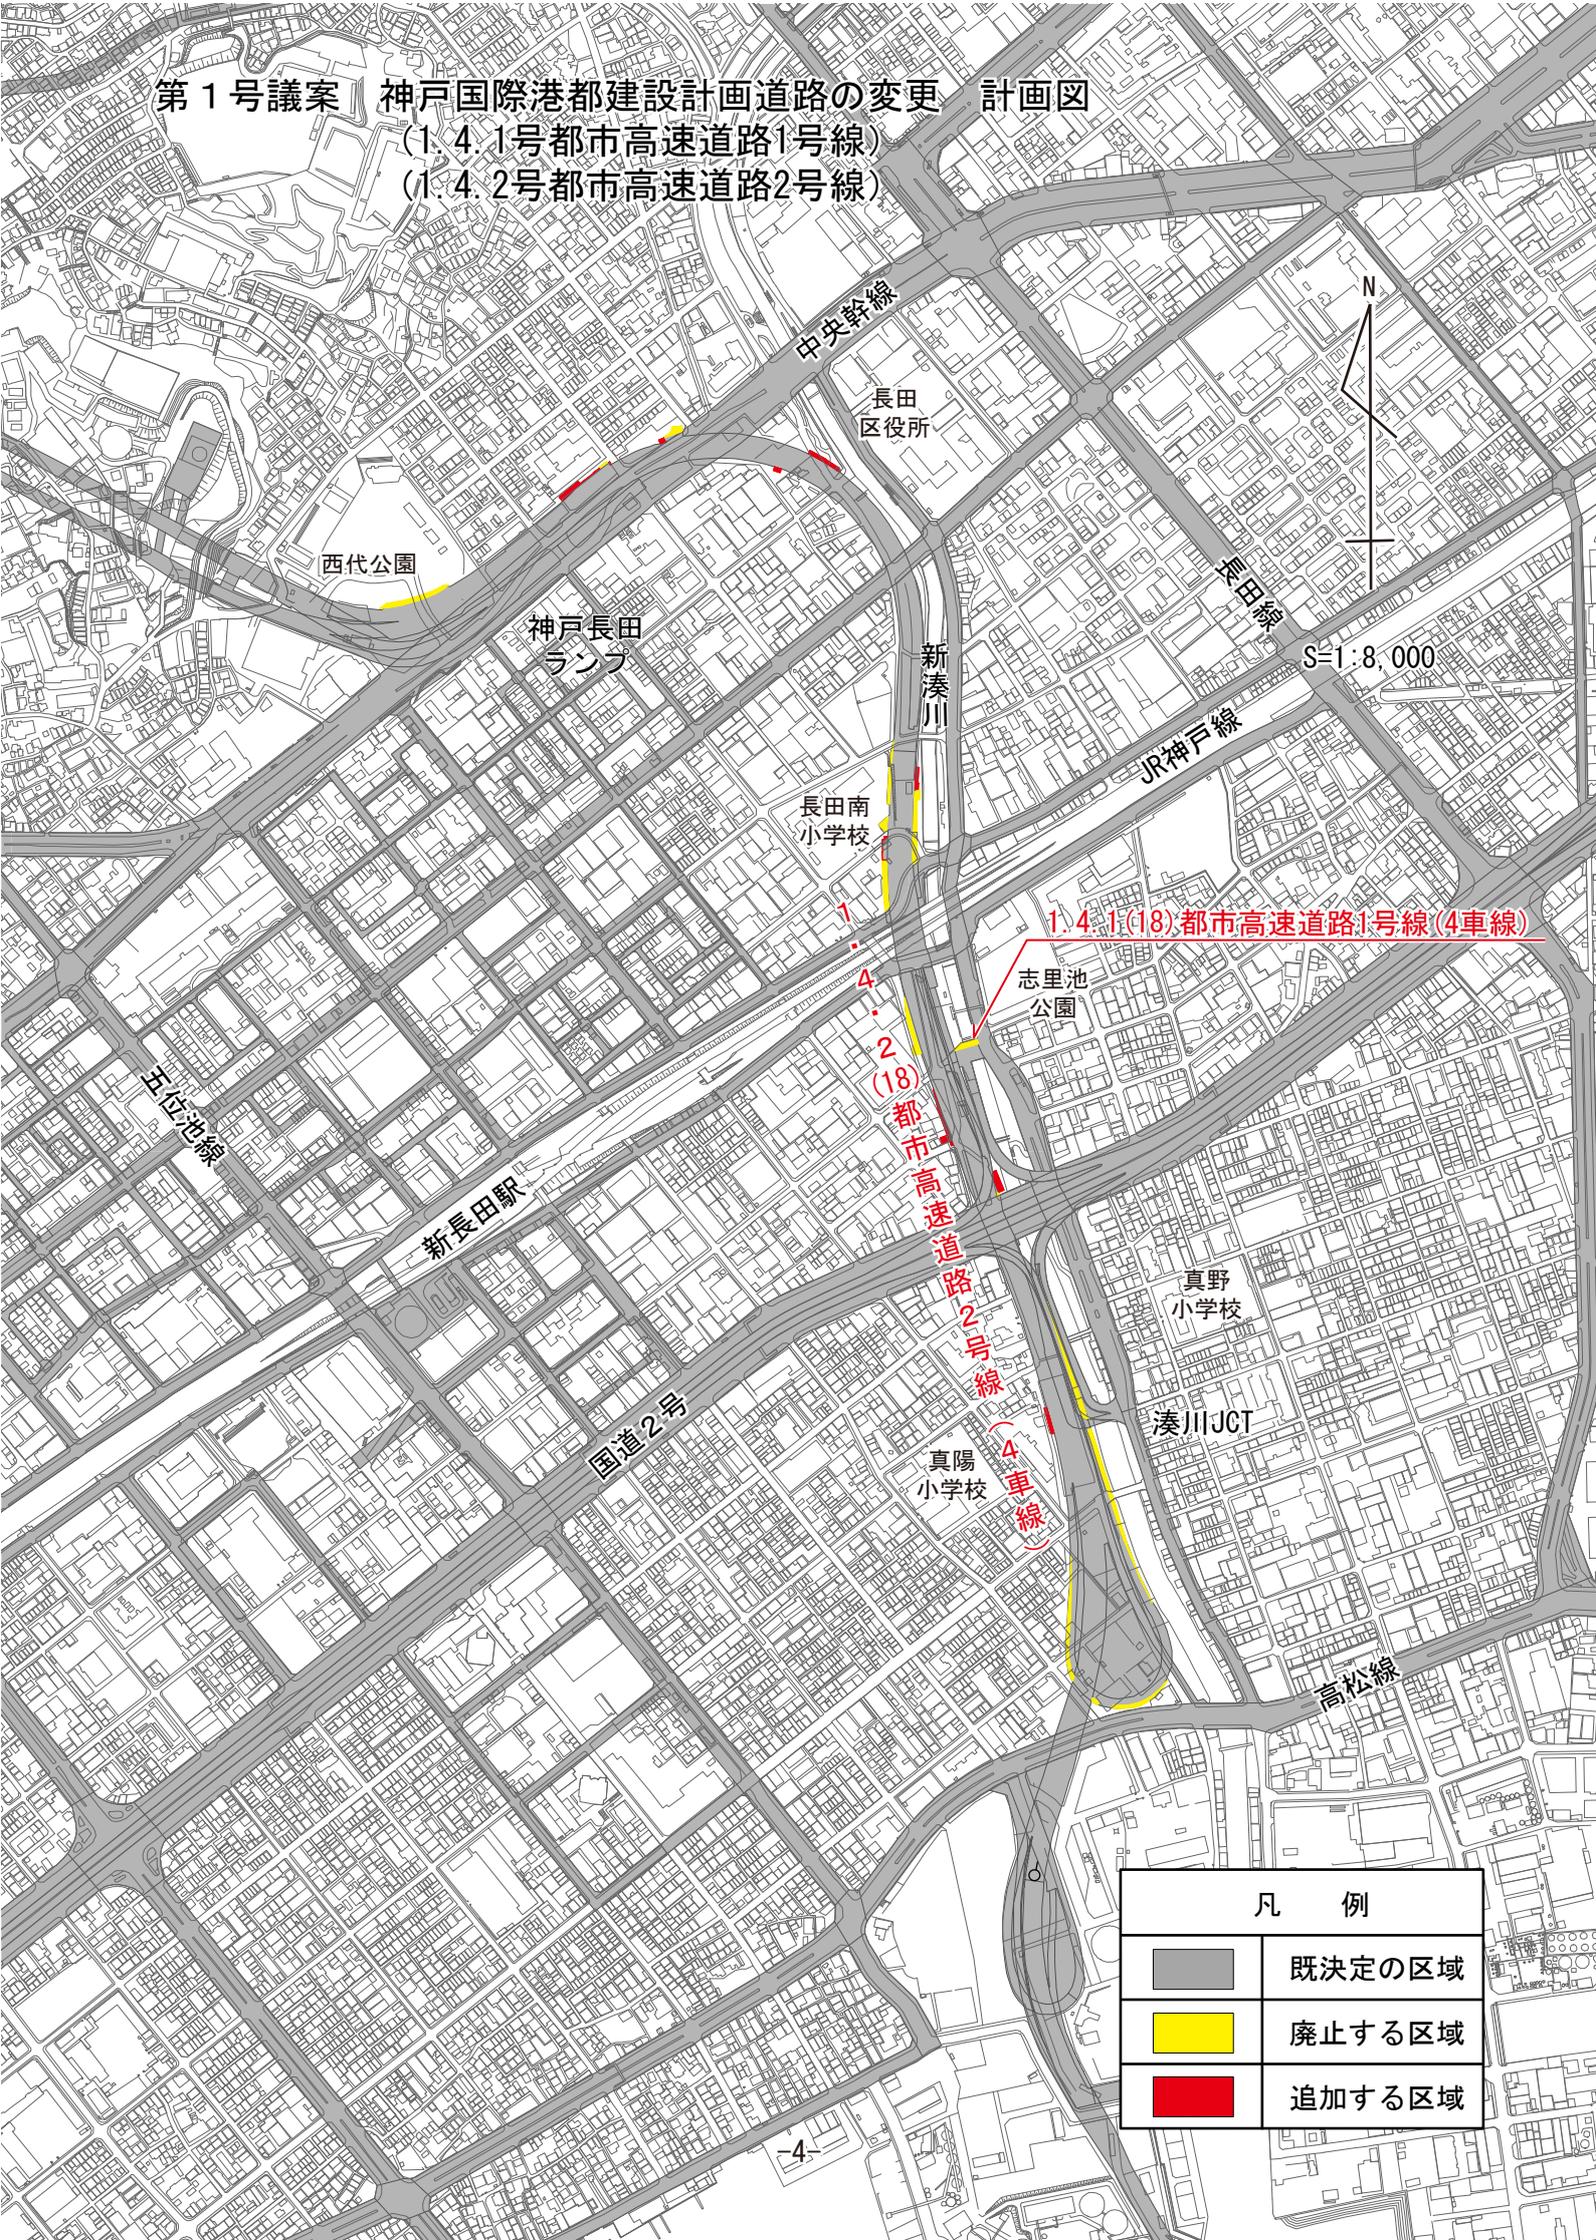

1.4.1(18)都市高速道路1号線(4車線)

1.4.2(18)都市高速道路2号線(4車線)

凡 例	
	既決定の区域
	廃止する区域
	追加する区域