


第2号議案 神戸国際港都建設計画道路の変更 計画図

(3.5.4号新長田南側線)
(3.5.6号兵庫駅鷹取線)

長田
区役所

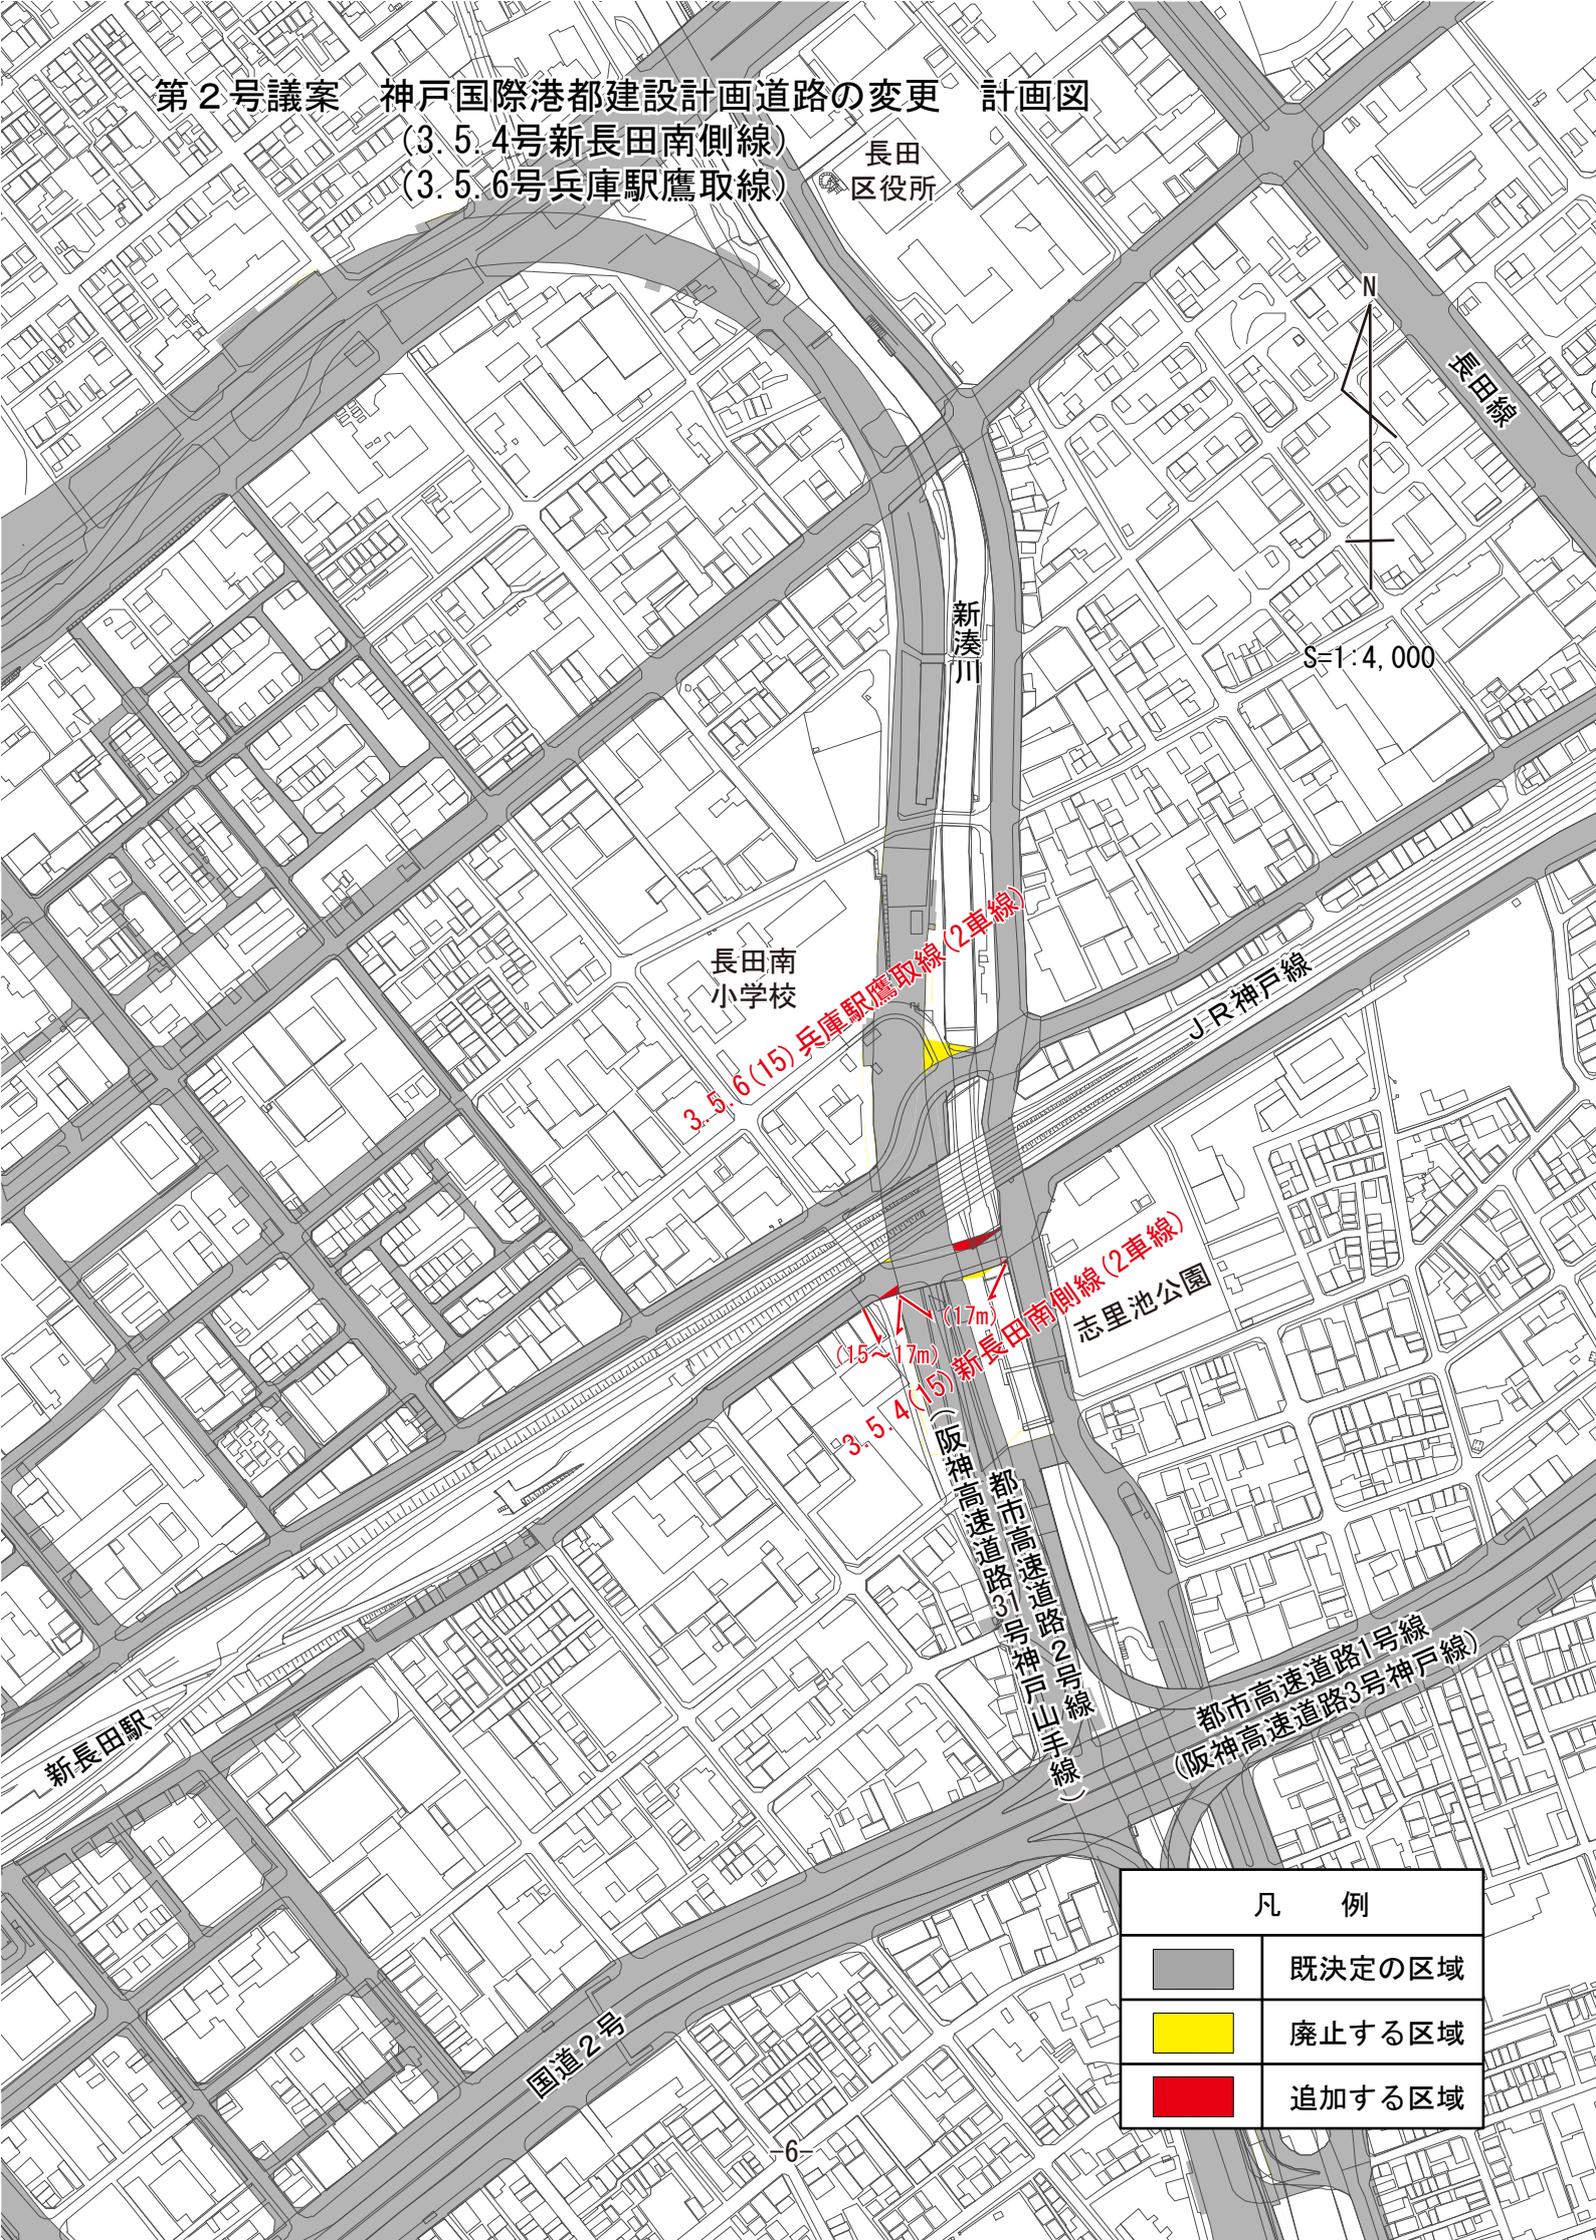

N
S=1:4,000

長田南
小学校

3.5.6(15)兵庫駅鷹取線(2車線)

J-R神戸線

3.5.4(15)新長田南側線(2車線)

都市高速道路1号線
神戸山手線
(阪神高速道路3号線)

都市高速道路1号線
(阪神高速道路3号神戸線)

新長田駅

国道2号

| 凡 例 | |
|---|--------|
|  | 既決定の区域 |
|  | 廃止する区域 |
|  | 追加する区域 |