


第3号議案 神戸国際港都建設計画公園の変更 位置図

(3.3.20号新湊川公園)

第4号議案 神戸国際港都建設計画緑地の変更 位置図

(5号真陽緑地)

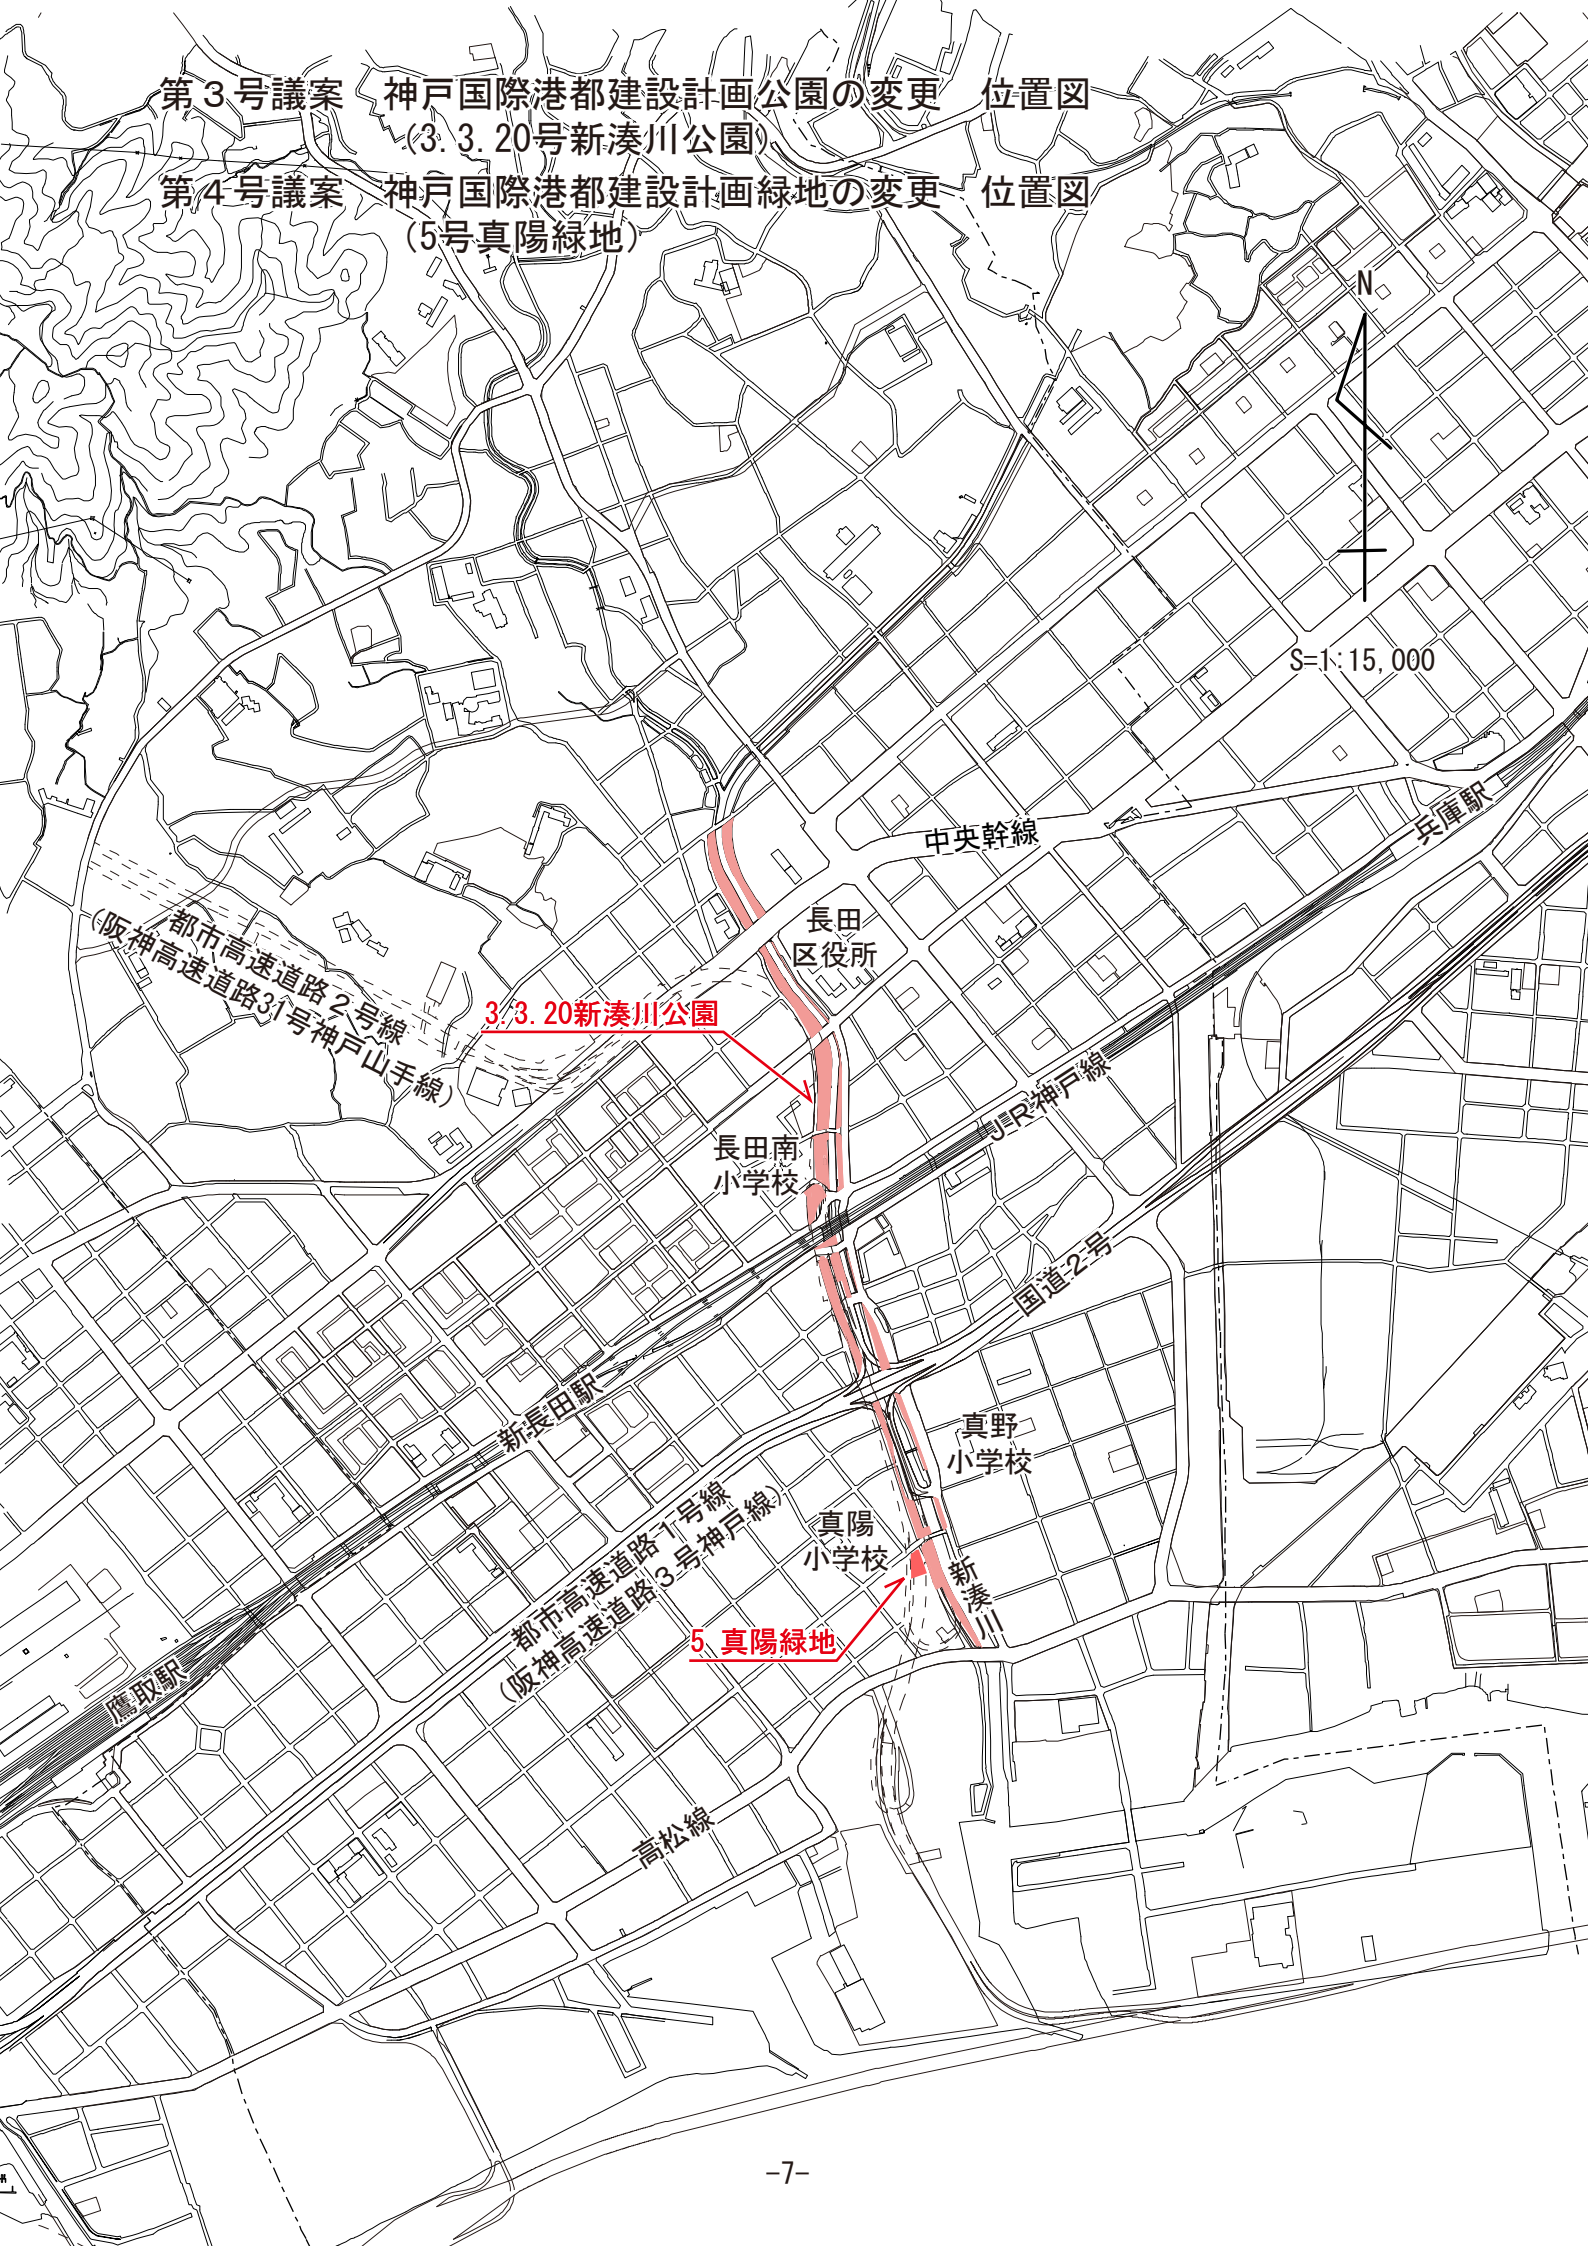

S=1:15,000