


第4号議案 神戸国際港都建設計画緑地の変更 計画図
 (5号真陽緑地)

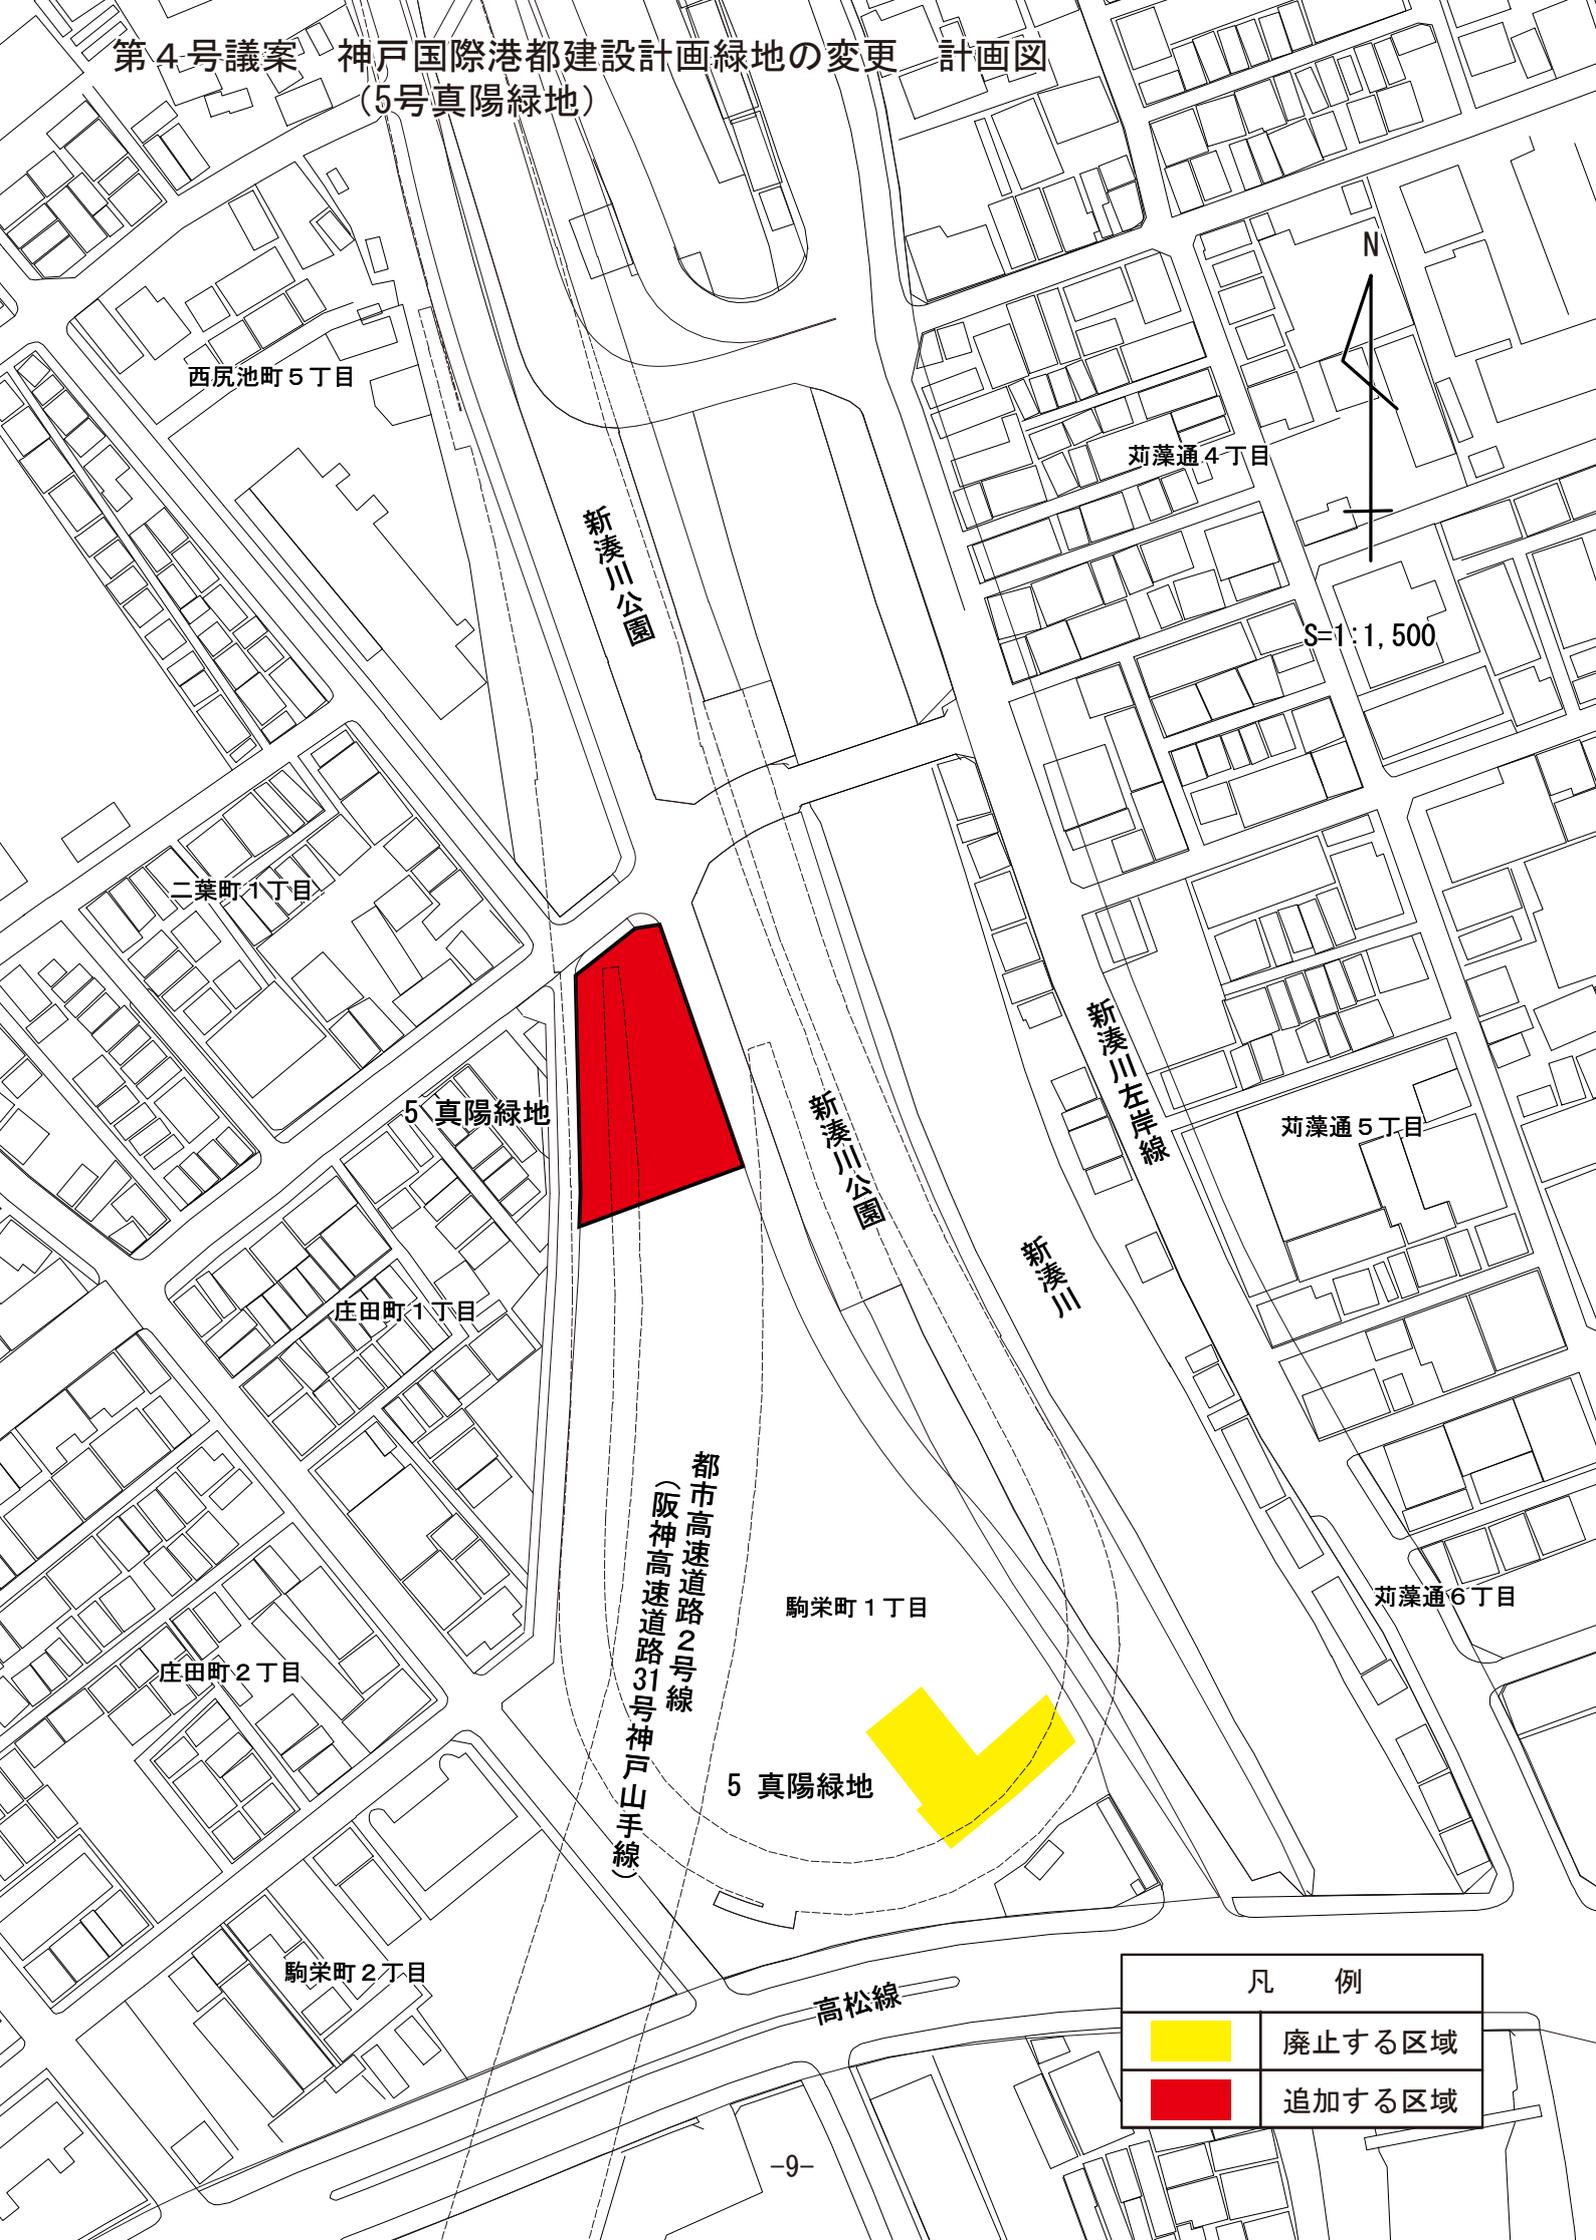

N
 S=1:1,500

西尻池町5丁目

苅藻通4丁目

新湊川公園

二葉町1丁目

5 真陽緑地

新湊川公園

新湊川左岸線

苅藻通5丁目

庄田町1丁目

新湊川

都市高速道路2号線
 (阪神高速道路3号神戸山手線)

駒栄町1丁目

苅藻通6丁目

5 真陽緑地

庄田町2丁目

高松線

駒栄町2丁目

凡 例	
	廃止する区域
	追加する区域