


第8号議案 神戸国際港都建設計画地区計画の変更 計画図
 (六甲アイランド都市機能ゾーン地区計画)

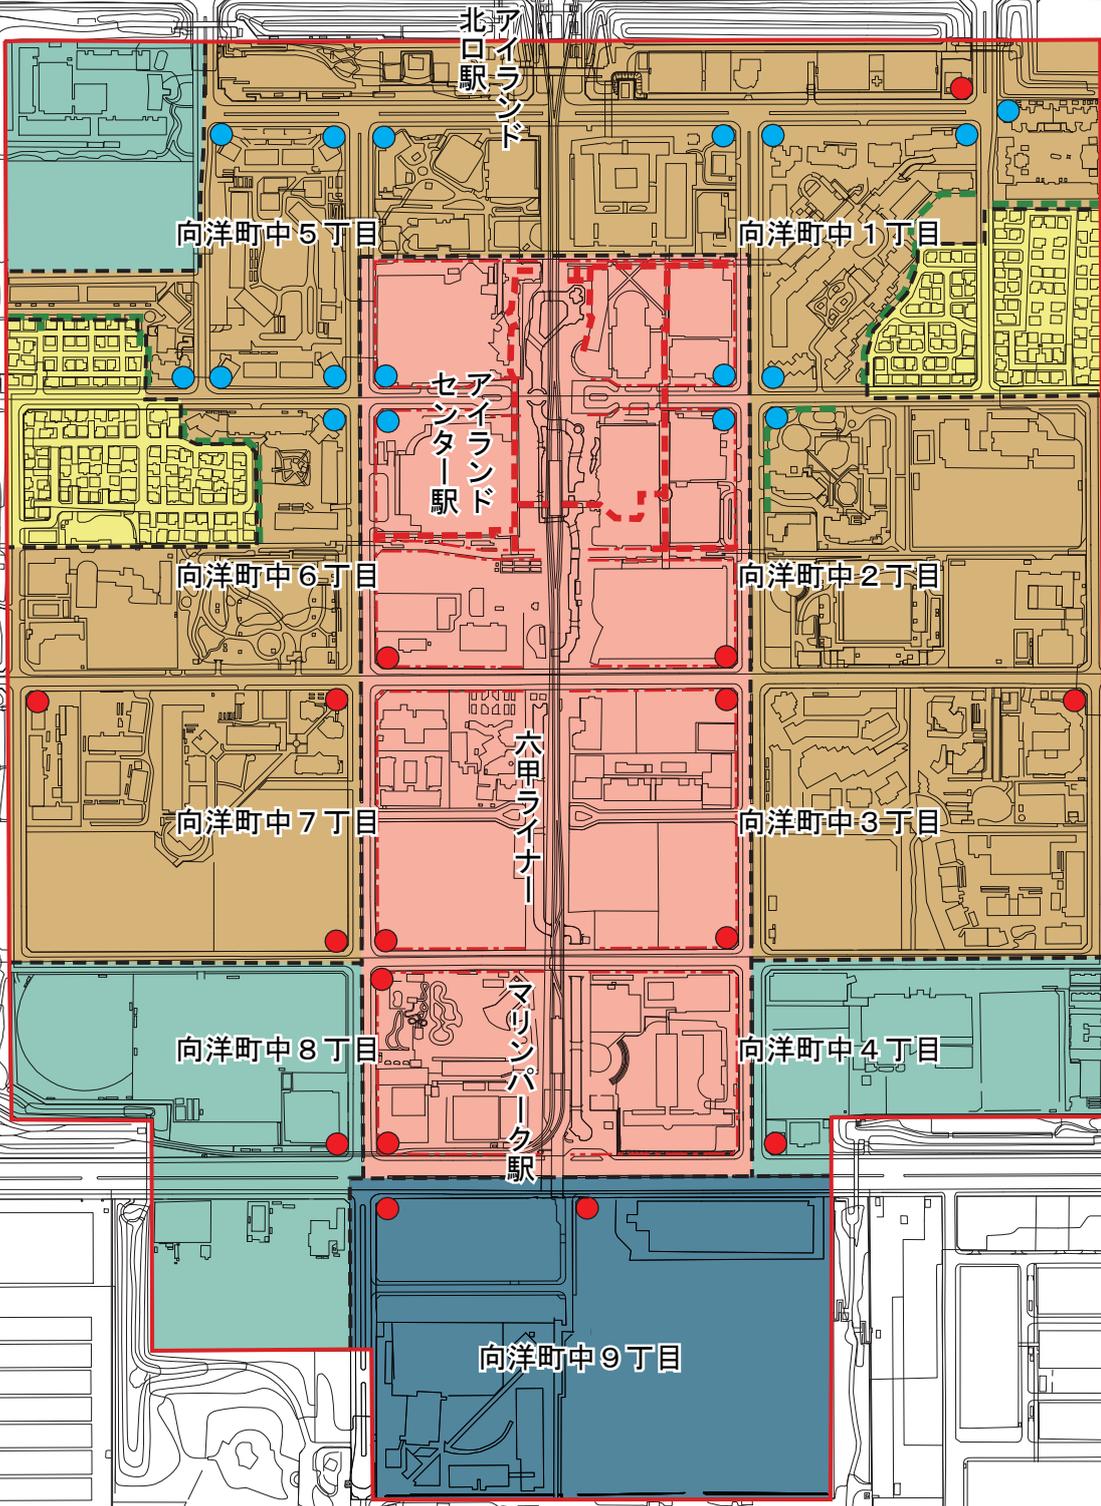

凡		例	
	地区計画の区域界 (地区整備計画の区域界)		業務・商業地区
	地区施設 (せせらぎ)		戸建住宅地区
	地区施設 (シティモール)		中高層住宅地区
	地区の細区分の境界		文化・レクリエーション地区A
	壁面の位置の制限に係る境界線		文化・レクリエーション地区B
	既決定の地区施設 (街角広場)		追加する地区施設 (街角広場)