


第9号議案 神戸国際港都建設計画生産緑地地区の変更 計画図
(有野地区)

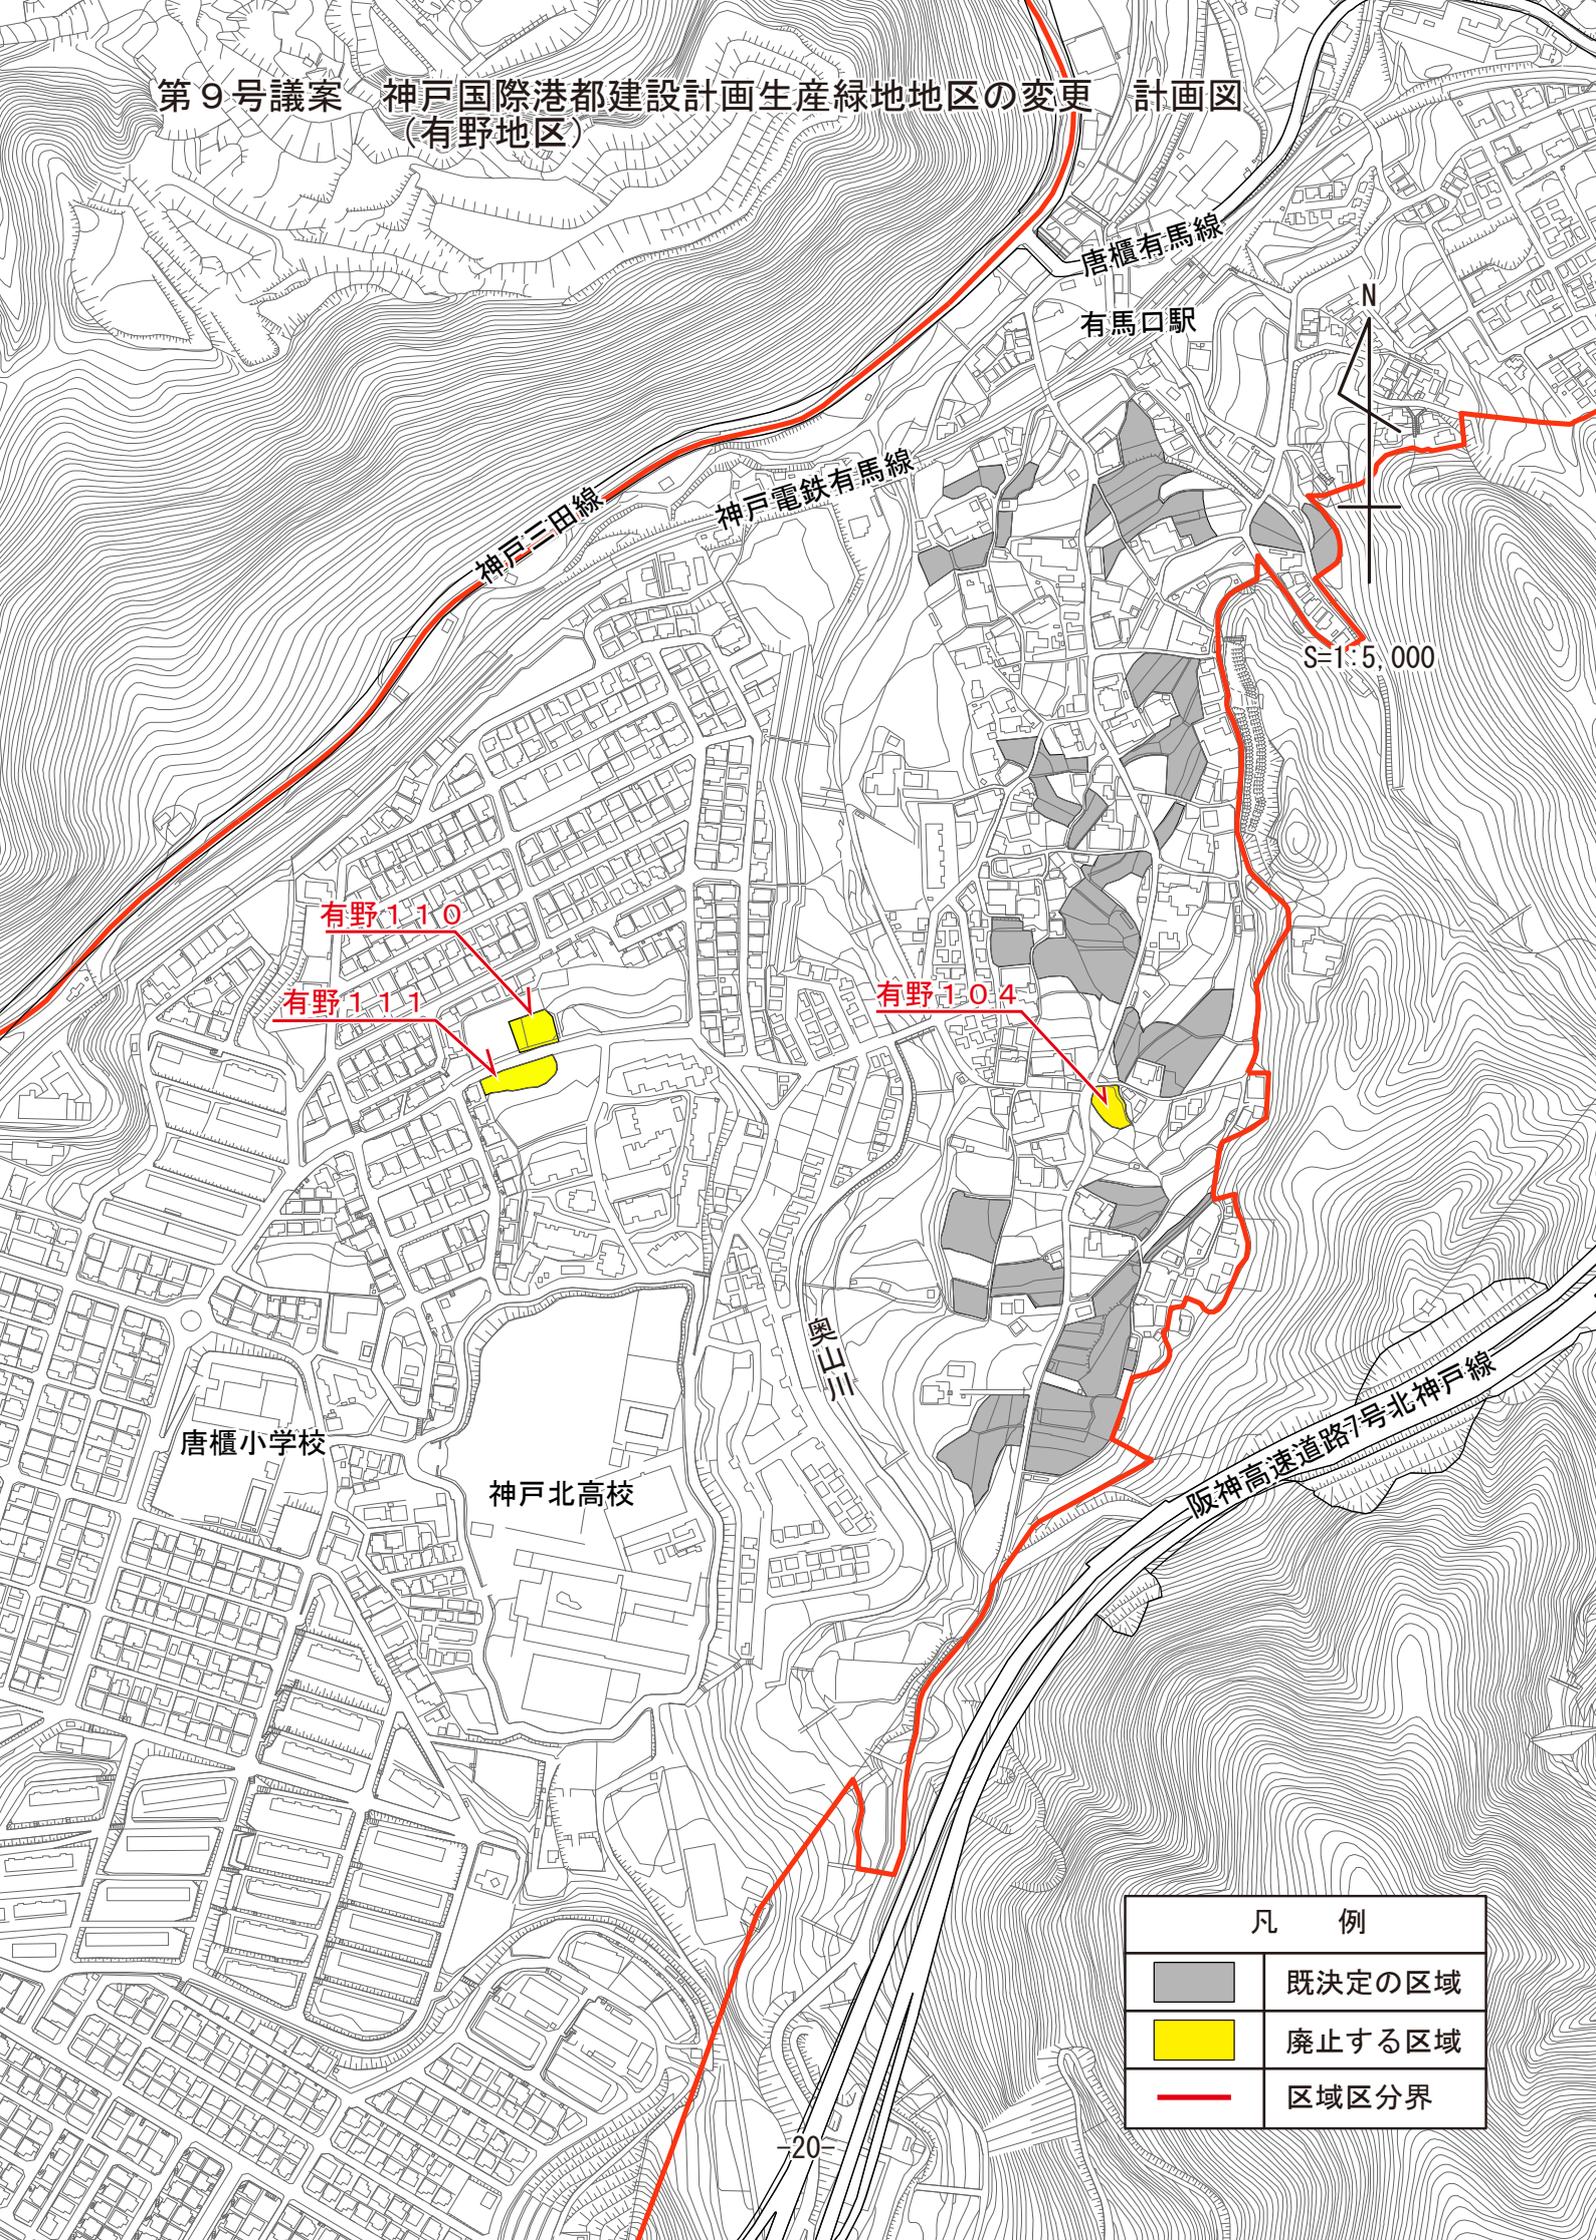

有野110

有野111

有野104

唐櫃小学校

神戸北高校

奥山川

唐櫃有馬線

有馬口駅

神戸三田線

神戸電鉄有馬線

阪神高速道路7号北神戸線

S=1:5,000

N

凡 例	
	既定の区域
	廃止する区域
	区域区分界