


第5号議案  
第6号議案  
第7号議案  
第8号議案

神戸国際港都建設計画  
神戸国際港都建設計画  
神戸国際港都建設計画  
神戸国際港都建設計画

区域区分の変更  
用途地区の変更  
高度地区の変更  
防火地区及び準防火地区の変更

計画図  
計画図  
計画図  
計画図

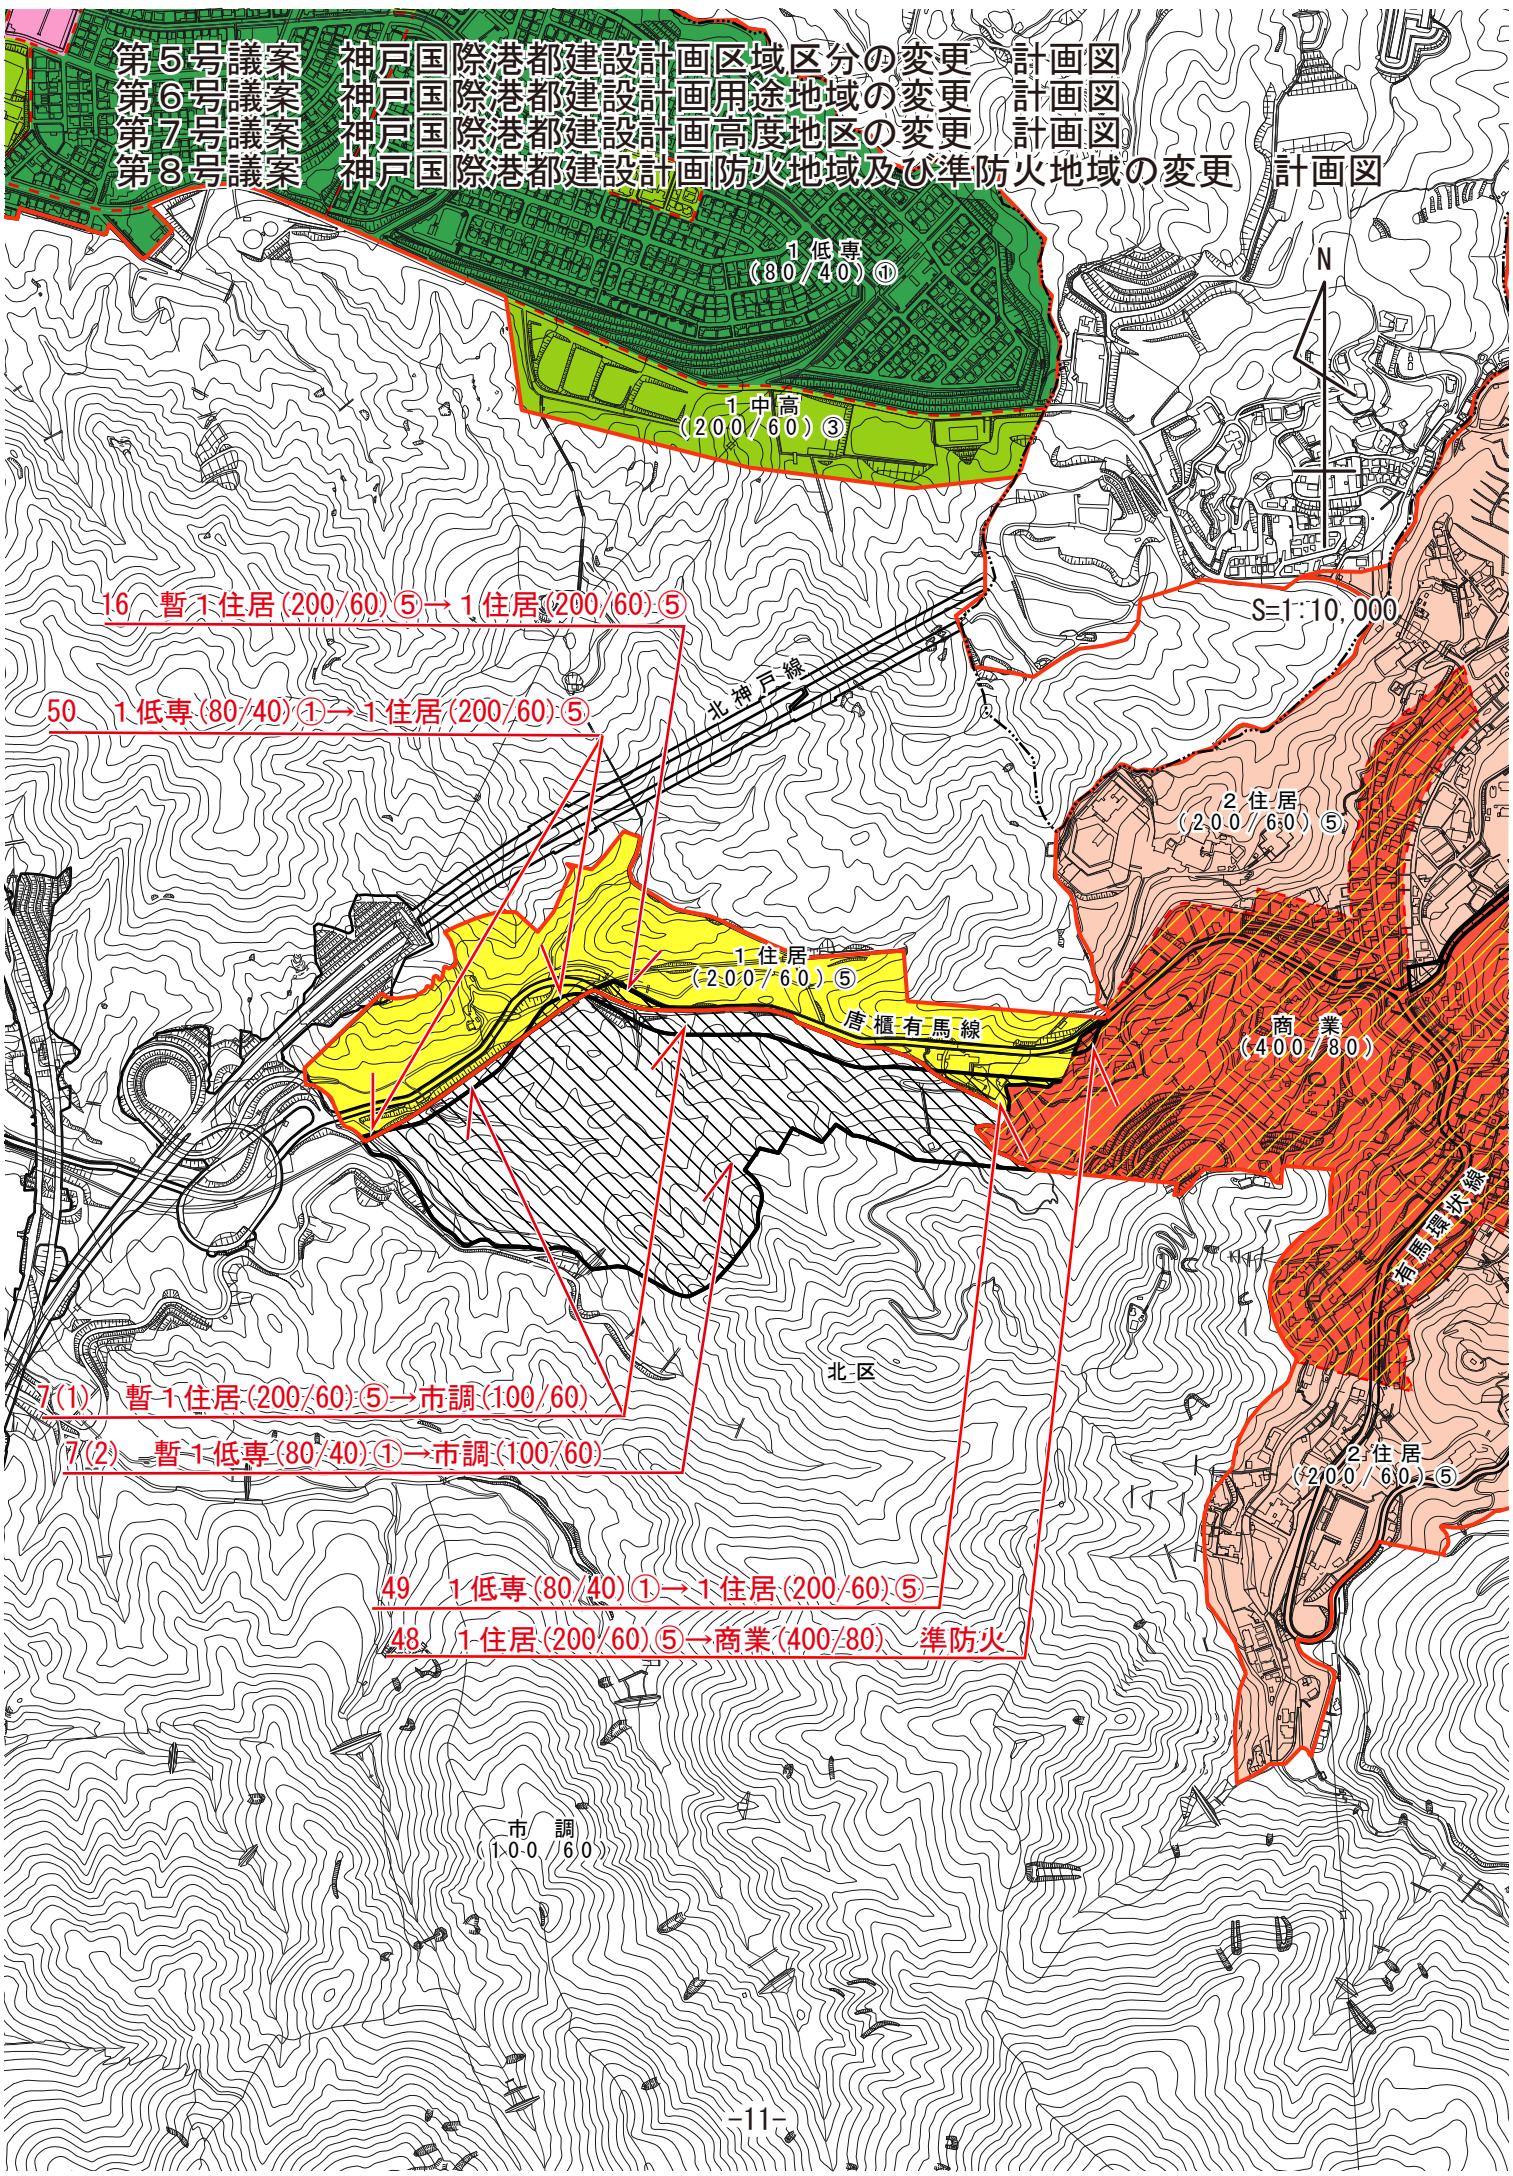

16 暫1住居(200/60)⑤→1住居(200/60)⑤

50 1低専(80/40)①→1住居(200/60)⑤

1低専(80/40)①

1中高(200/60)③

1住居(200/60)⑤

2住居(200/60)⑤

商業(400/80)

7(1) 暫1住居(200/60)⑤→市調(100/60)

7(2) 暫1低専(80/40)①→市調(100/60)

49 1低専(80/40)①→1住居(200/60)⑤

48 1住居(200/60)⑤→商業(400/80) 準防火

2住居(200/60)⑤

市調(100/60)