


第14号議案 神戸国際港都建設計画地区計画の変更 計画図
 (ポートアイランド南地区地区計画)

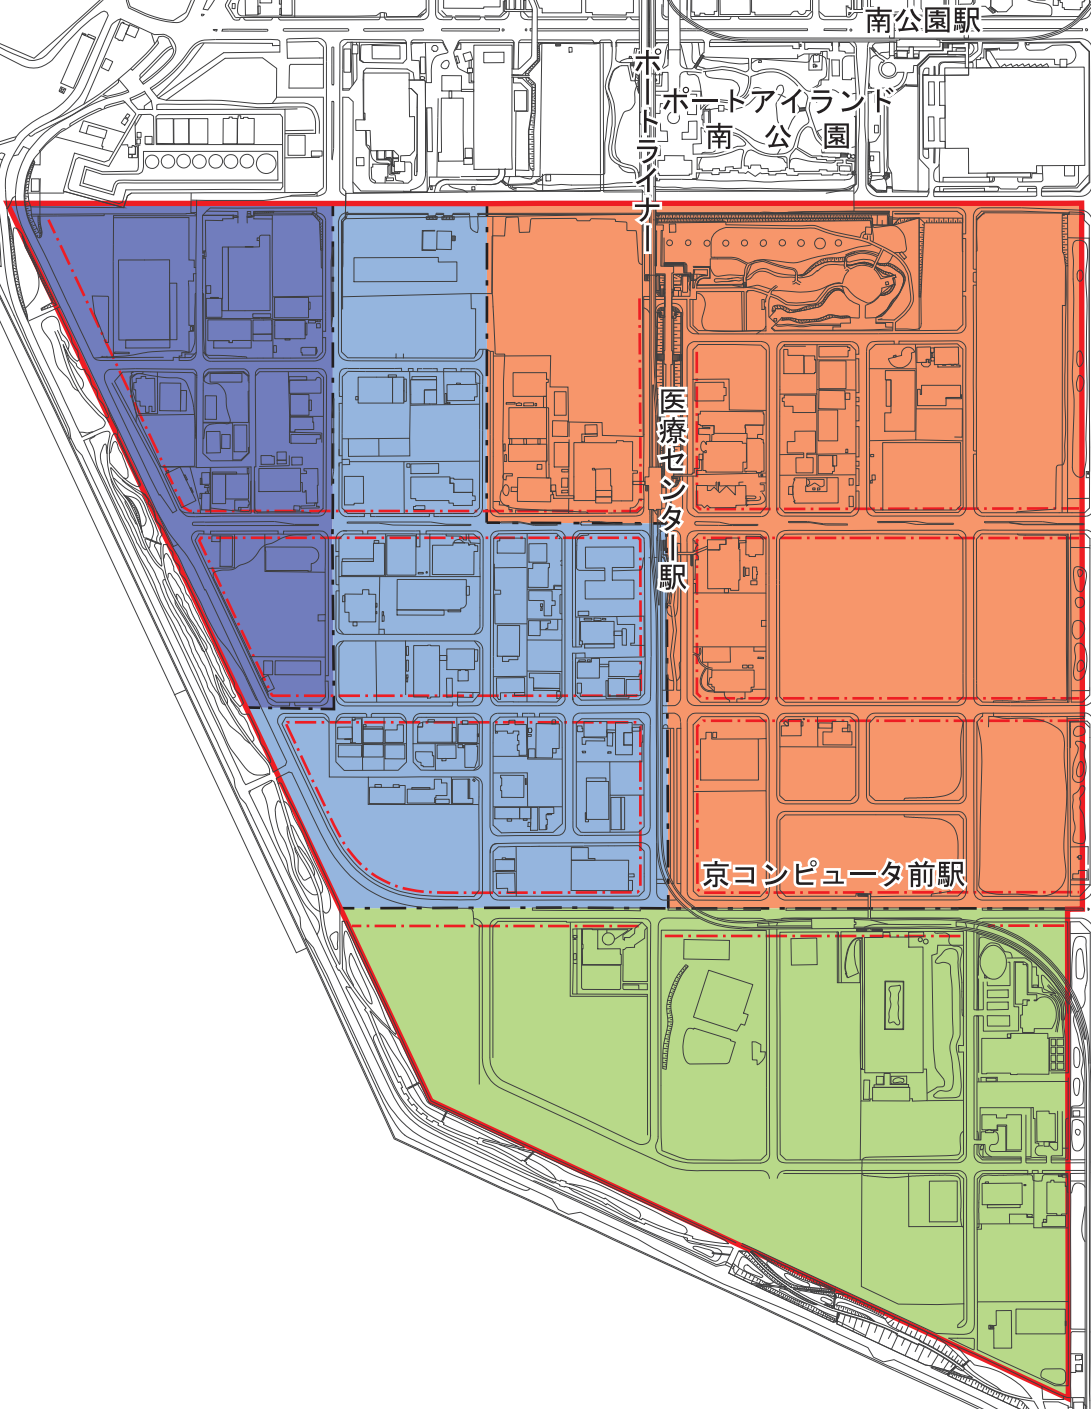

凡 例			
	地区計画の区域界 (地区整備計画の区域界)		商業・業務地区
	地区の細区分の境界		製造工場地区A
	壁面の位置の制限(3m以上) の対象となる道路境界線①		製造工場地区B
			スポーツレクリエーション ・研究地区