



北 区

さざんか地区

きりしま地区

きりしま地区

芝生地区

駐車場

WC

水ゲート

さざんか

340

380

370

4区D

4区C

4区E

4区B

4区A

駐車場

石水

歩道


ゲート

ゲート

バケツ置場

駐車場

| | | | | | | | | | |
|----|----|----|-----|----|---------|-------|------------|-------|-----------|
| 地区 | 芝生 | 区番 | 1~4 | 縮尺 | 1 : 600 | 調査年月日 | 平成28年8月25日 | 修正年月日 | 令和元年11月7日 |
|----|----|----|-----|----|---------|-------|------------|-------|-----------|

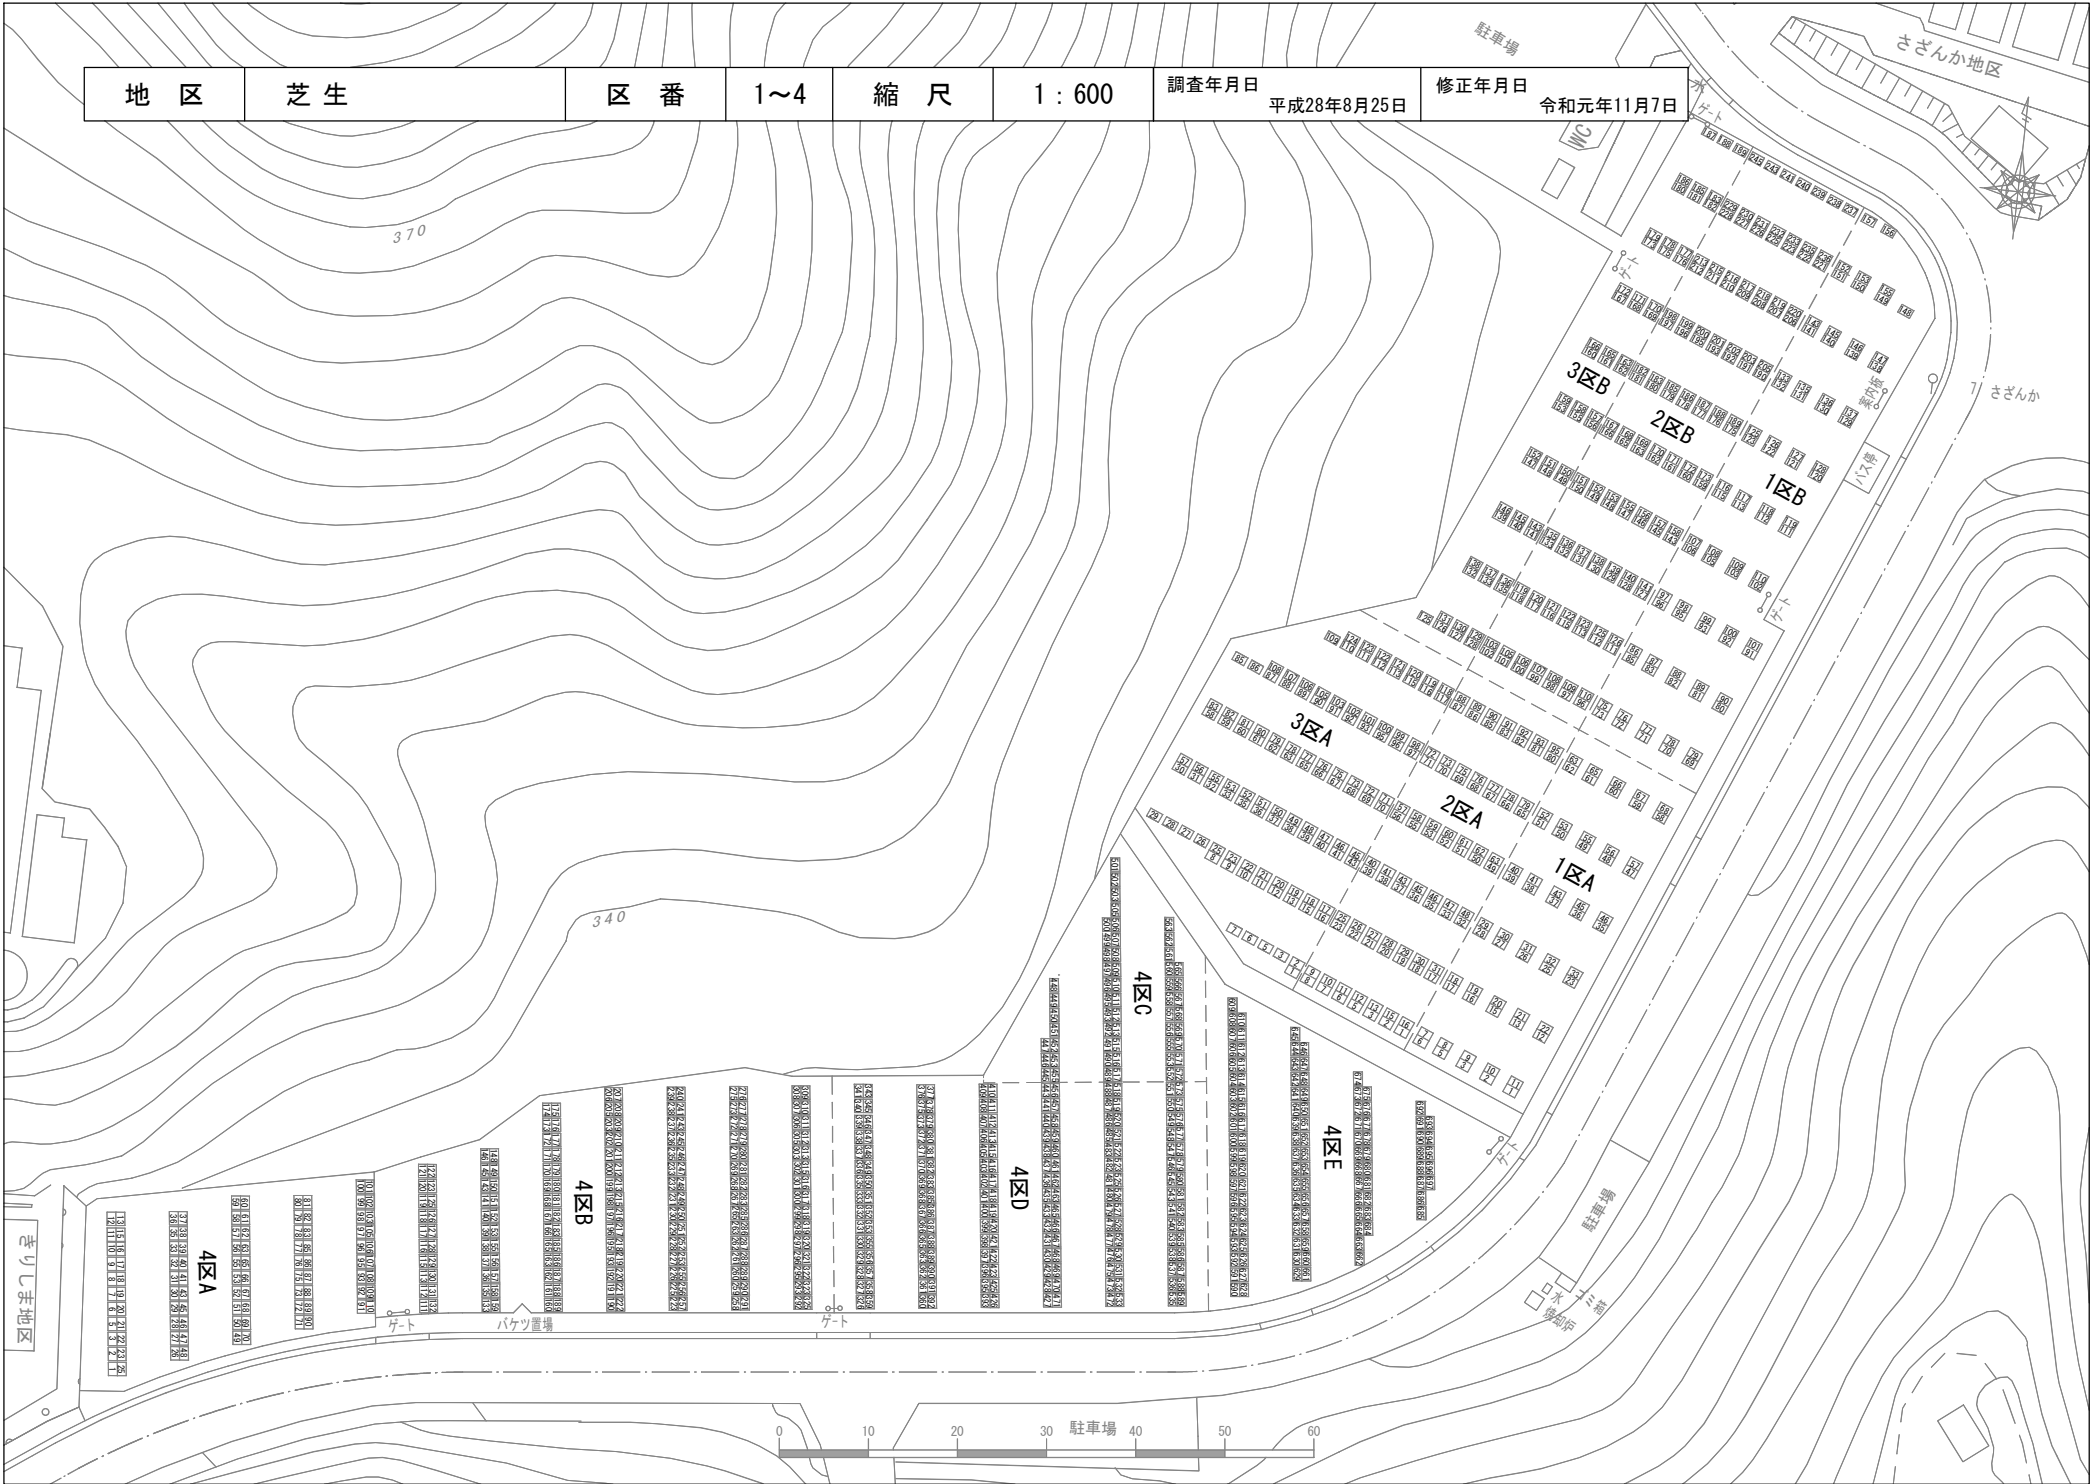




| | | | | | | | | | |
|----|----|----|-------------|----|---------|-------|------------|-------|------------|
| 地区 | 芝生 | 区番 | 1区A・2区A・3区A | 縮尺 | 1 : 200 | 調査年月日 | 平成28年8月25日 | 修正年月日 | 平成31年3月11日 |
|----|----|----|-------------|----|---------|-------|------------|-------|------------|



3区B

2区B




1区B

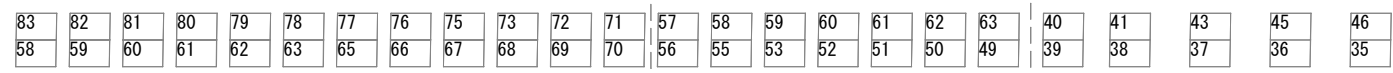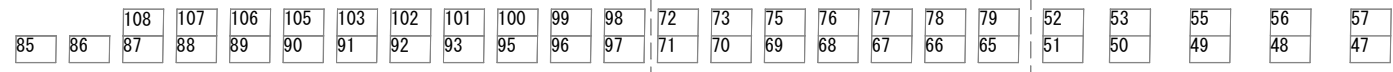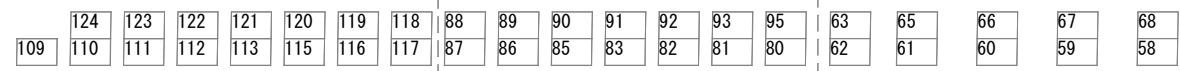

3区A

2区A

1区A

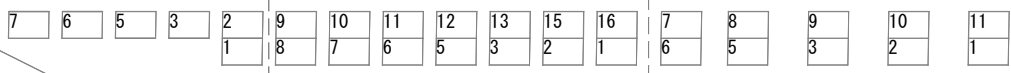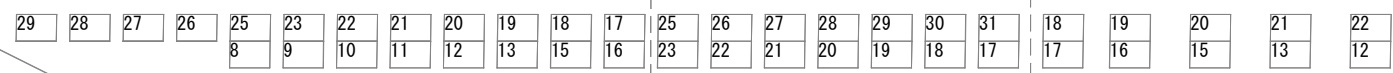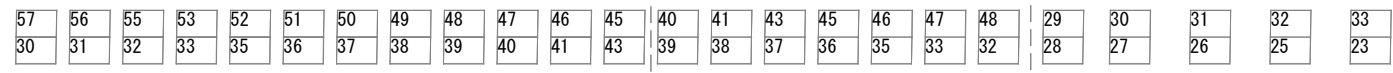

4区C



4区E

駐車場

| | | | | | | | | | |
|----|----|----|-------------|----|---------|-------|------------|-------|-----------|
| 地区 | 芝生 | 区番 | 1区B・2区B・3区B | 縮尺 | 1 : 200 | 調査年月日 | 平成28年8月25日 | 修正年月日 | 令和元年11月7日 |
|----|----|----|-------------|----|---------|-------|------------|-------|-----------|



水

| | | | | | | | | | | | |
|-----|---------|---------|---------|---------|---------|---------|---------|---------|---------|-----|--|
| 3区A | 125 | | | | | | | | | | |
| | 126 131 | 132 138 | 139 146 | 147 152 | 153 159 | 160 166 | 167 172 | 173 179 | 180 186 | 187 | |
| | 127 130 | 133 137 | 140 145 | 148 151 | 155 158 | 161 165 | 168 171 | 175 178 | 181 185 | 188 | |
| | 128 129 | 135 136 | 141 143 | 149 150 | 156 157 | 162 163 | 169 170 | 176 177 | 182 183 | 189 | |
| 2区A | 102 103 | 118 119 | 133 135 | 150 151 | 166 167 | 181 182 | 197 198 | 212 213 | 228 229 | 245 | |
| | 101 105 | 117 120 | 132 136 | 149 152 | 165 168 | 180 183 | 196 199 | 211 215 | 227 230 | 243 | |
| | 100 106 | 116 121 | 131 137 | 148 153 | 163 169 | 179 185 | 195 200 | 210 216 | 226 231 | 241 | |
| | 99 107 | 115 122 | 130 138 | 147 155 | 162 170 | 178 186 | 193 201 | 209 217 | 225 232 | 240 | |
| | 98 108 | 113 123 | 129 139 | 146 156 | 161 171 | 177 187 | 192 202 | 208 218 | 223 233 | 239 | |
| | 97 109 | 112 125 | 128 140 | 145 157 | 160 172 | 176 188 | 191 203 | 207 219 | 222 235 | 238 | |
| | 96 110 | 111 126 | 127 141 | 143 158 | 159 173 | 175 189 | 190 205 | 206 220 | 221 236 | 237 | |
| 1区A | 73 75 | 85 86 | 96 97 | 106 107 | 115 116 | 123 125 | 132 133 | 141 143 | 151 152 | 157 | |
| | 72 76 | 83 87 | 95 98 | 105 108 | 113 117 | 122 126 | 131 135 | 140 145 | 150 153 | 156 | |
| | 71 77 | 82 88 | 93 99 | 103 109 | 112 118 | 121 127 | 130 136 | 139 146 | 149 155 | | |
| | 70 78 | 81 89 | 92 100 | 102 110 | 111 119 | 120 128 | 129 137 | 138 147 | 148 | | |
| | 69 79 | 80 90 | 91 101 | | | | | | | | |

ゲート

ゲート

3区B

2区B


1区B

ゲート


案内板

バス停

7 さざんか

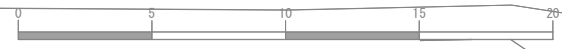

| | | | | | | | | | |
|----|----|----|-----|----|---------|-------|------------|-------|------------|
| 地区 | 芝生 | 区番 | 4区A | 縮尺 | 1 : 200 | 調査年月日 | 平成28年8月25日 | 修正年月日 | 平成31年3月11日 |
|----|----|----|-----|----|---------|-------|------------|-------|------------|

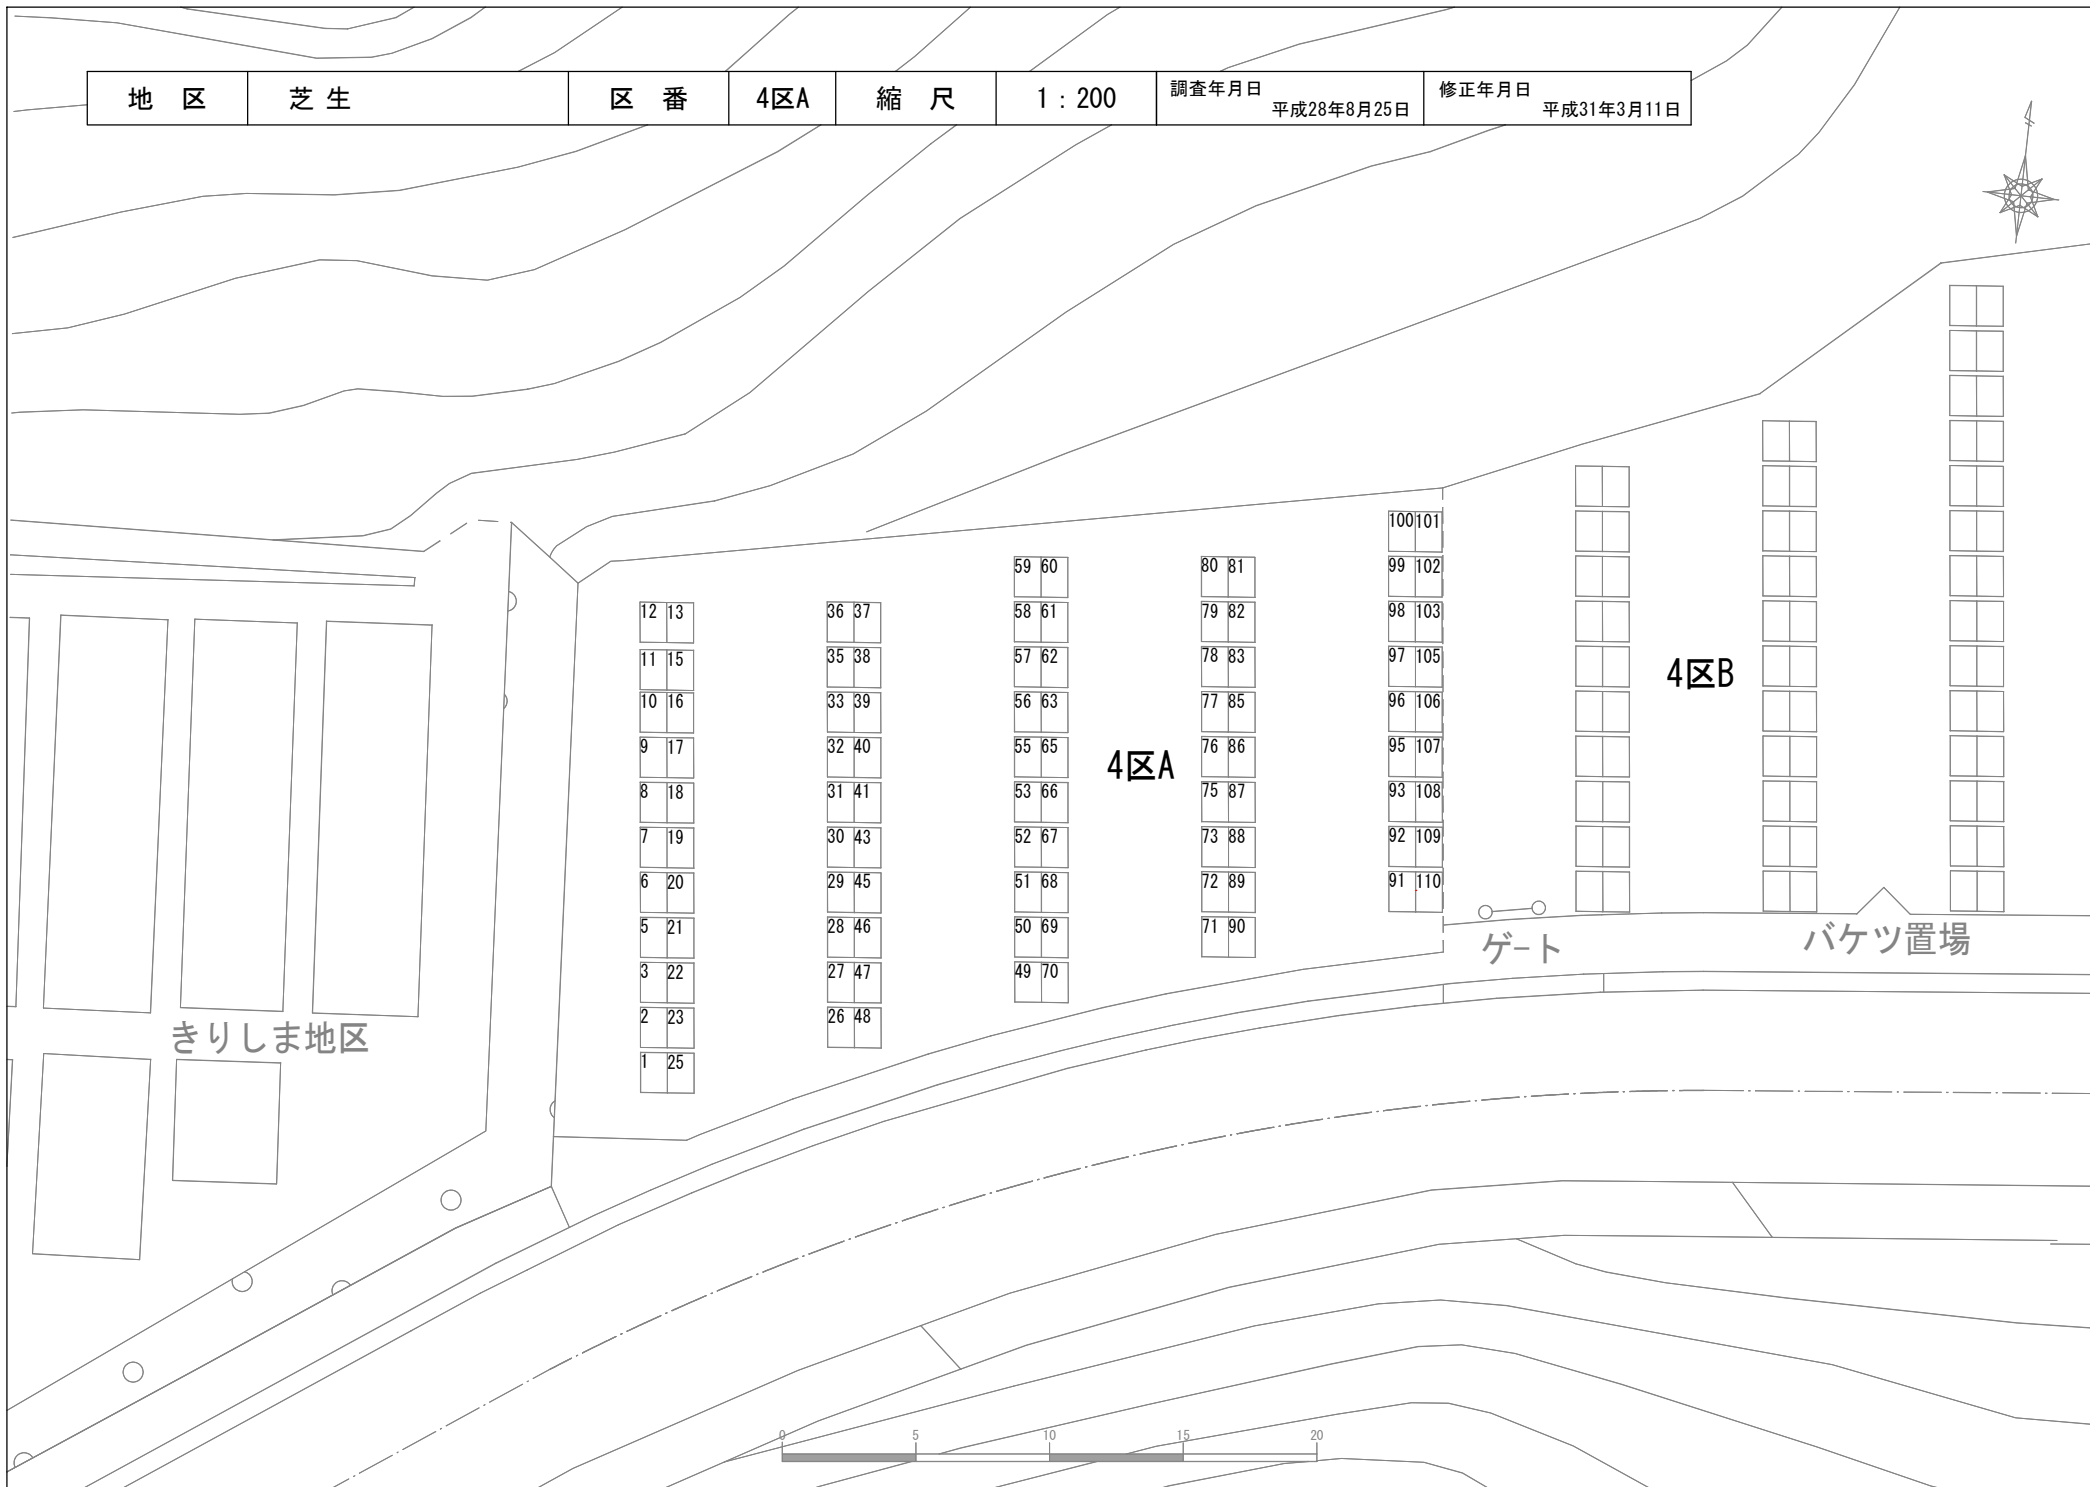

- 12 13
- 11 15
- 10 16
- 9 17
- 8 18
- 7 19
- 6 20
- 5 21
- 3 22
- 2 23
- 1 25

- 36 37
- 35 38
- 33 39
- 32 40
- 31 41
- 30 43
- 29 45
- 28 46
- 27 47
- 26 48

- 59 60
- 58 61
- 57 62
- 56 63
- 55 65
- 53 66
- 52 67
- 51 68
- 50 69
- 49 70

- 80 81
- 79 82
- 78 83
- 77 85
- 76 86
- 75 87
- 73 88
- 72 89
- 71 90

- 100 101
- 99 102
- 98 103
- 97 105
- 96 106
- 95 107
- 93 108
- 92 109
- 91 110

4区B

ゲート


バケツ置場

きりしま地区

4区A



| | | | | | | | | | |
|----|----|----|-----|----|---------|-------|------------|-------|------------|
| 地区 | 芝生 | 区番 | 4区B | 縮尺 | 1 : 200 | 調査年月日 | 平成28年8月25日 | 修正年月日 | 平成31年3月11日 |
|----|----|----|-----|----|---------|-------|------------|-------|------------|

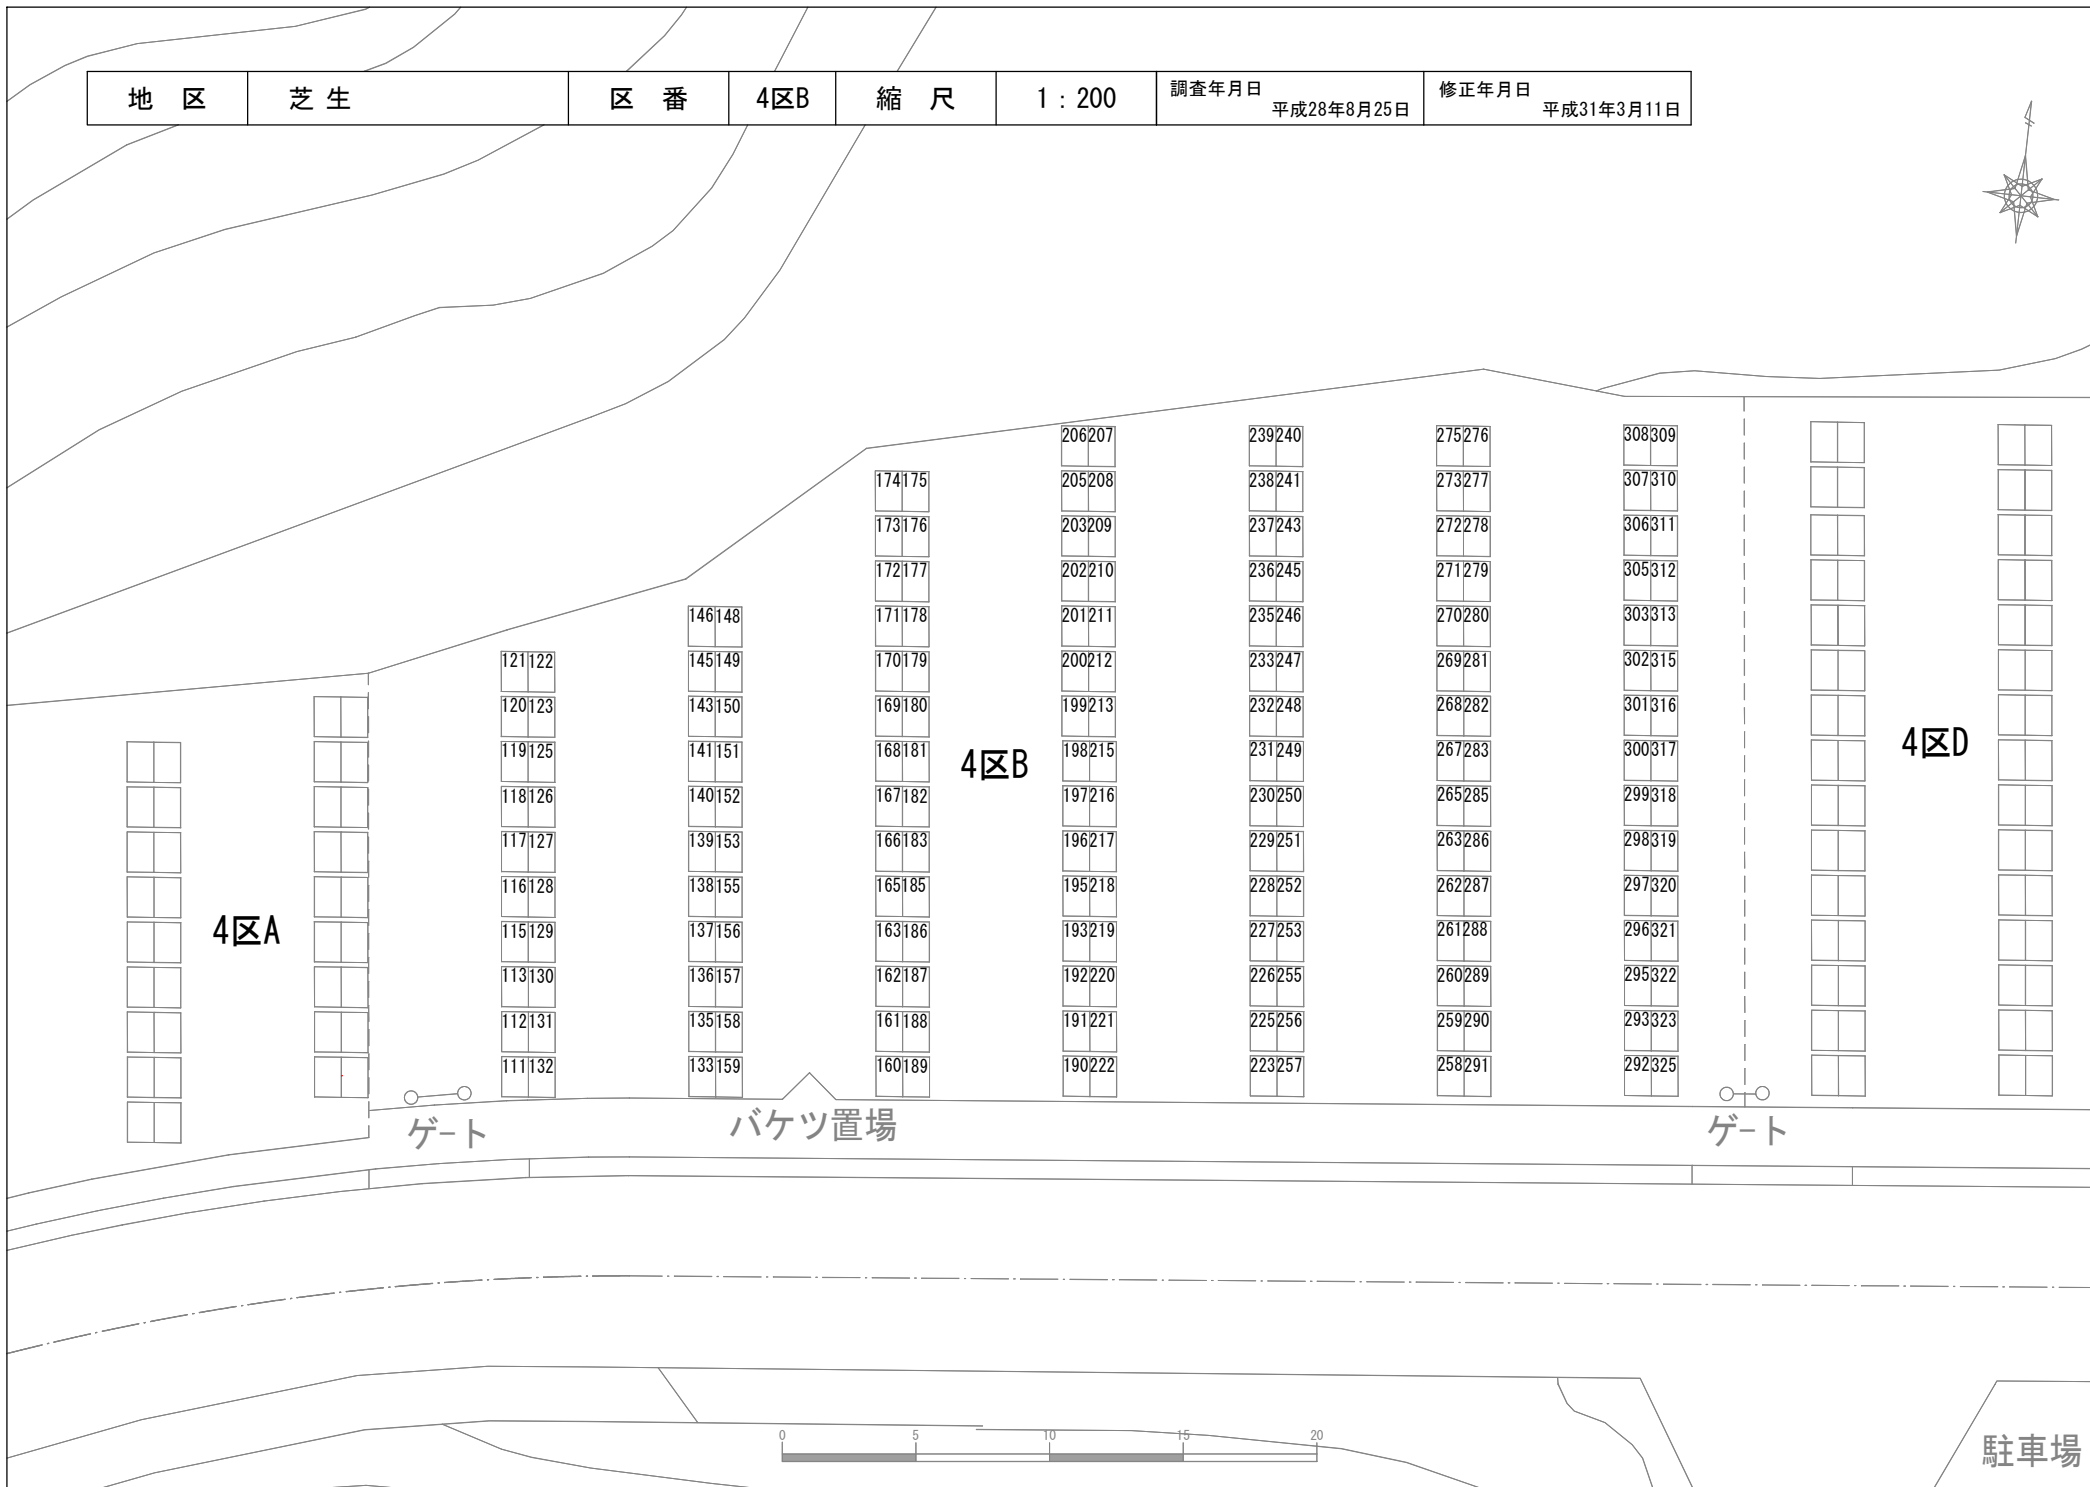

- 121122
- 120123
- 119125
- 118126
- 117127
- 116128
- 115129
- 113130
- 112131
- 111132

- 146148
- 145149
- 143150
- 141151
- 140152
- 139153
- 138155
- 137156
- 136157
- 135158
- 133159

- 174175
- 173176
- 172177
- 171178
- 170179
- 169180
- 168181
- 167182
- 166183
- 165185
- 163186
- 162187
- 161188
- 160189

- 206207
- 205208
- 203209
- 202210
- 201211
- 200212
- 199213
- 198215
- 197216
- 196217
- 195218
- 193219
- 192220
- 191221
- 190222

- 239240
- 238241
- 237243
- 236245
- 235246
- 233247
- 232248
- 231249
- 230250
- 229251
- 228252
- 227253
- 226255
- 225256
- 223257


- 275276
- 273277
- 272278
- 271279
- 270280
- 269281
- 268282
- 267283
- 265285
- 263286
- 262287
- 261288
- 260289
- 259290
- 258291

- 308309
- 307310
- 306311
- 305312
- 303313
- 302315
- 301316
- 300317
- 299318
- 298319
- 297320
- 296321
- 295322
- 293323
- 292325



駐車場

| | | | | | | | | | |
|----|----|----|-------|----|-------|-------|------------|-------|-----------|
| 地区 | 芝生 | 区番 | 4区C・D | 縮尺 | 1:200 | 調査年月日 | 平成28年8月25日 | 修正年月日 | 令和元年11月7日 |
|----|----|----|-------|----|-------|-------|------------|-------|-----------|

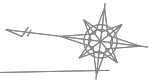

4区E

| | | | | | | | | | | | | | | | | | | | | | | | | | | |
|-----|-----|-----|-----|-----|-----|-----|-----|-----|-----|-----|-----|-----|-----|-----|-----|-----|-----|-----|-----|-----|-----|-----|-----|-----|-----|-----|
| 563 | 562 | 561 | 560 | 565 | 566 | 567 | 568 | 569 | 570 | 571 | 572 | 573 | 575 | 576 | 577 | 578 | 579 | 580 | 581 | 582 | 583 | 585 | 586 | 587 | 588 | 589 |
| | | | | 559 | 558 | 557 | 556 | 555 | 553 | 552 | 551 | 550 | 549 | 548 | 547 | 546 | 545 | 543 | 541 | 540 | 539 | 538 | 537 | 536 | 535 | |

4区C

| | | | | | | | | | | | | | | | | | | | | | | | | | | | | | |
|-----|-----|-----|-----|-----|-----|-----|-----|-----|-----|-----|-----|-----|-----|-----|-----|-----|-----|-----|-----|-----|-----|-----|-----|-----|-----|-----|-----|-----|-----|
| 501 | 502 | 503 | 505 | 506 | 507 | 508 | 509 | 510 | 511 | 512 | 513 | 515 | 516 | 517 | 518 | 519 | 520 | 521 | 522 | 523 | 525 | 526 | 527 | 528 | 529 | 530 | 531 | 532 | 533 |
| | | | | 500 | 499 | 498 | 497 | 496 | 495 | 493 | 492 | 491 | 490 | 489 | 488 | 487 | 486 | 485 | 483 | 482 | 481 | 480 | 479 | 478 | 477 | 476 | 475 | 473 | 472 |

| | | | | | | | | | | | | | | | | | | | | | |
|-----|-----|-----|-----|-----|-----|-----|-----|-----|-----|-----|-----|-----|-----|-----|-----|-----|-----|-----|-----|-----|-----|
| 448 | 449 | 450 | 451 | 452 | 453 | 455 | 456 | 457 | 458 | 459 | 460 | 461 | 462 | 463 | 465 | 466 | 467 | 468 | 469 | 470 | 471 |
| | | | | 447 | 446 | 445 | 443 | 441 | 440 | 439 | 438 | 437 | 436 | 435 | 433 | 432 | 431 | 430 | 429 | 428 | 427 |

4区D

| | | | | | | | | | | | | | | |
|-----|-----|-----|-----|-----|-----|-----|-----|-----|-----|-----|-----|-----|-----|-----|
| 410 | 411 | 412 | 413 | 415 | 416 | 417 | 418 | 419 | 420 | 421 | 422 | 423 | 425 | 426 |
| 409 | 408 | 407 | 406 | 405 | 403 | 402 | 401 | 400 | 399 | 398 | 397 | 396 | 395 | 393 |

| | | | | | | | | | | | | | | |
|-----|-----|-----|-----|-----|-----|-----|-----|-----|-----|-----|-----|-----|-----|-----|
| 377 | 378 | 379 | 380 | 381 | 382 | 383 | 385 | 386 | 387 | 388 | 389 | 390 | 391 | 392 |
| 376 | 375 | 373 | 372 | 371 | 370 | 369 | 368 | 367 | 366 | 365 | 363 | 362 | 361 | 360 |

| | | | | | | | | | | | | | | |
|-----|-----|-----|-----|-----|-----|-----|-----|-----|-----|-----|-----|-----|-----|-----|
| 343 | 345 | 346 | 347 | 348 | 349 | 350 | 351 | 352 | 353 | 355 | 356 | 357 | 358 | 359 |
| 341 | 340 | 339 | 338 | 337 | 336 | 335 | 333 | 332 | 331 | 330 | 329 | 328 | 327 | 326 |

4区B

| | | | | | | | | | | | | | | |
|--|--|--|--|--|--|--|--|--|--|--|--|--|--|--|
| | | | | | | | | | | | | | | |
|--|--|--|--|--|--|--|--|--|--|--|--|--|--|--|


ゲート

駐車場



駐車場

| | | | | | | | | | |
|----|----|----|-----|----|---------|-------|------------|-------|------------|
| 地区 | 芝生 | 区番 | 4区E | 縮尺 | 1 : 200 | 調査年月日 | 平成28年8月25日 | 修正年月日 | 平成31年3月11日 |
|----|----|----|-----|----|---------|-------|------------|-------|------------|

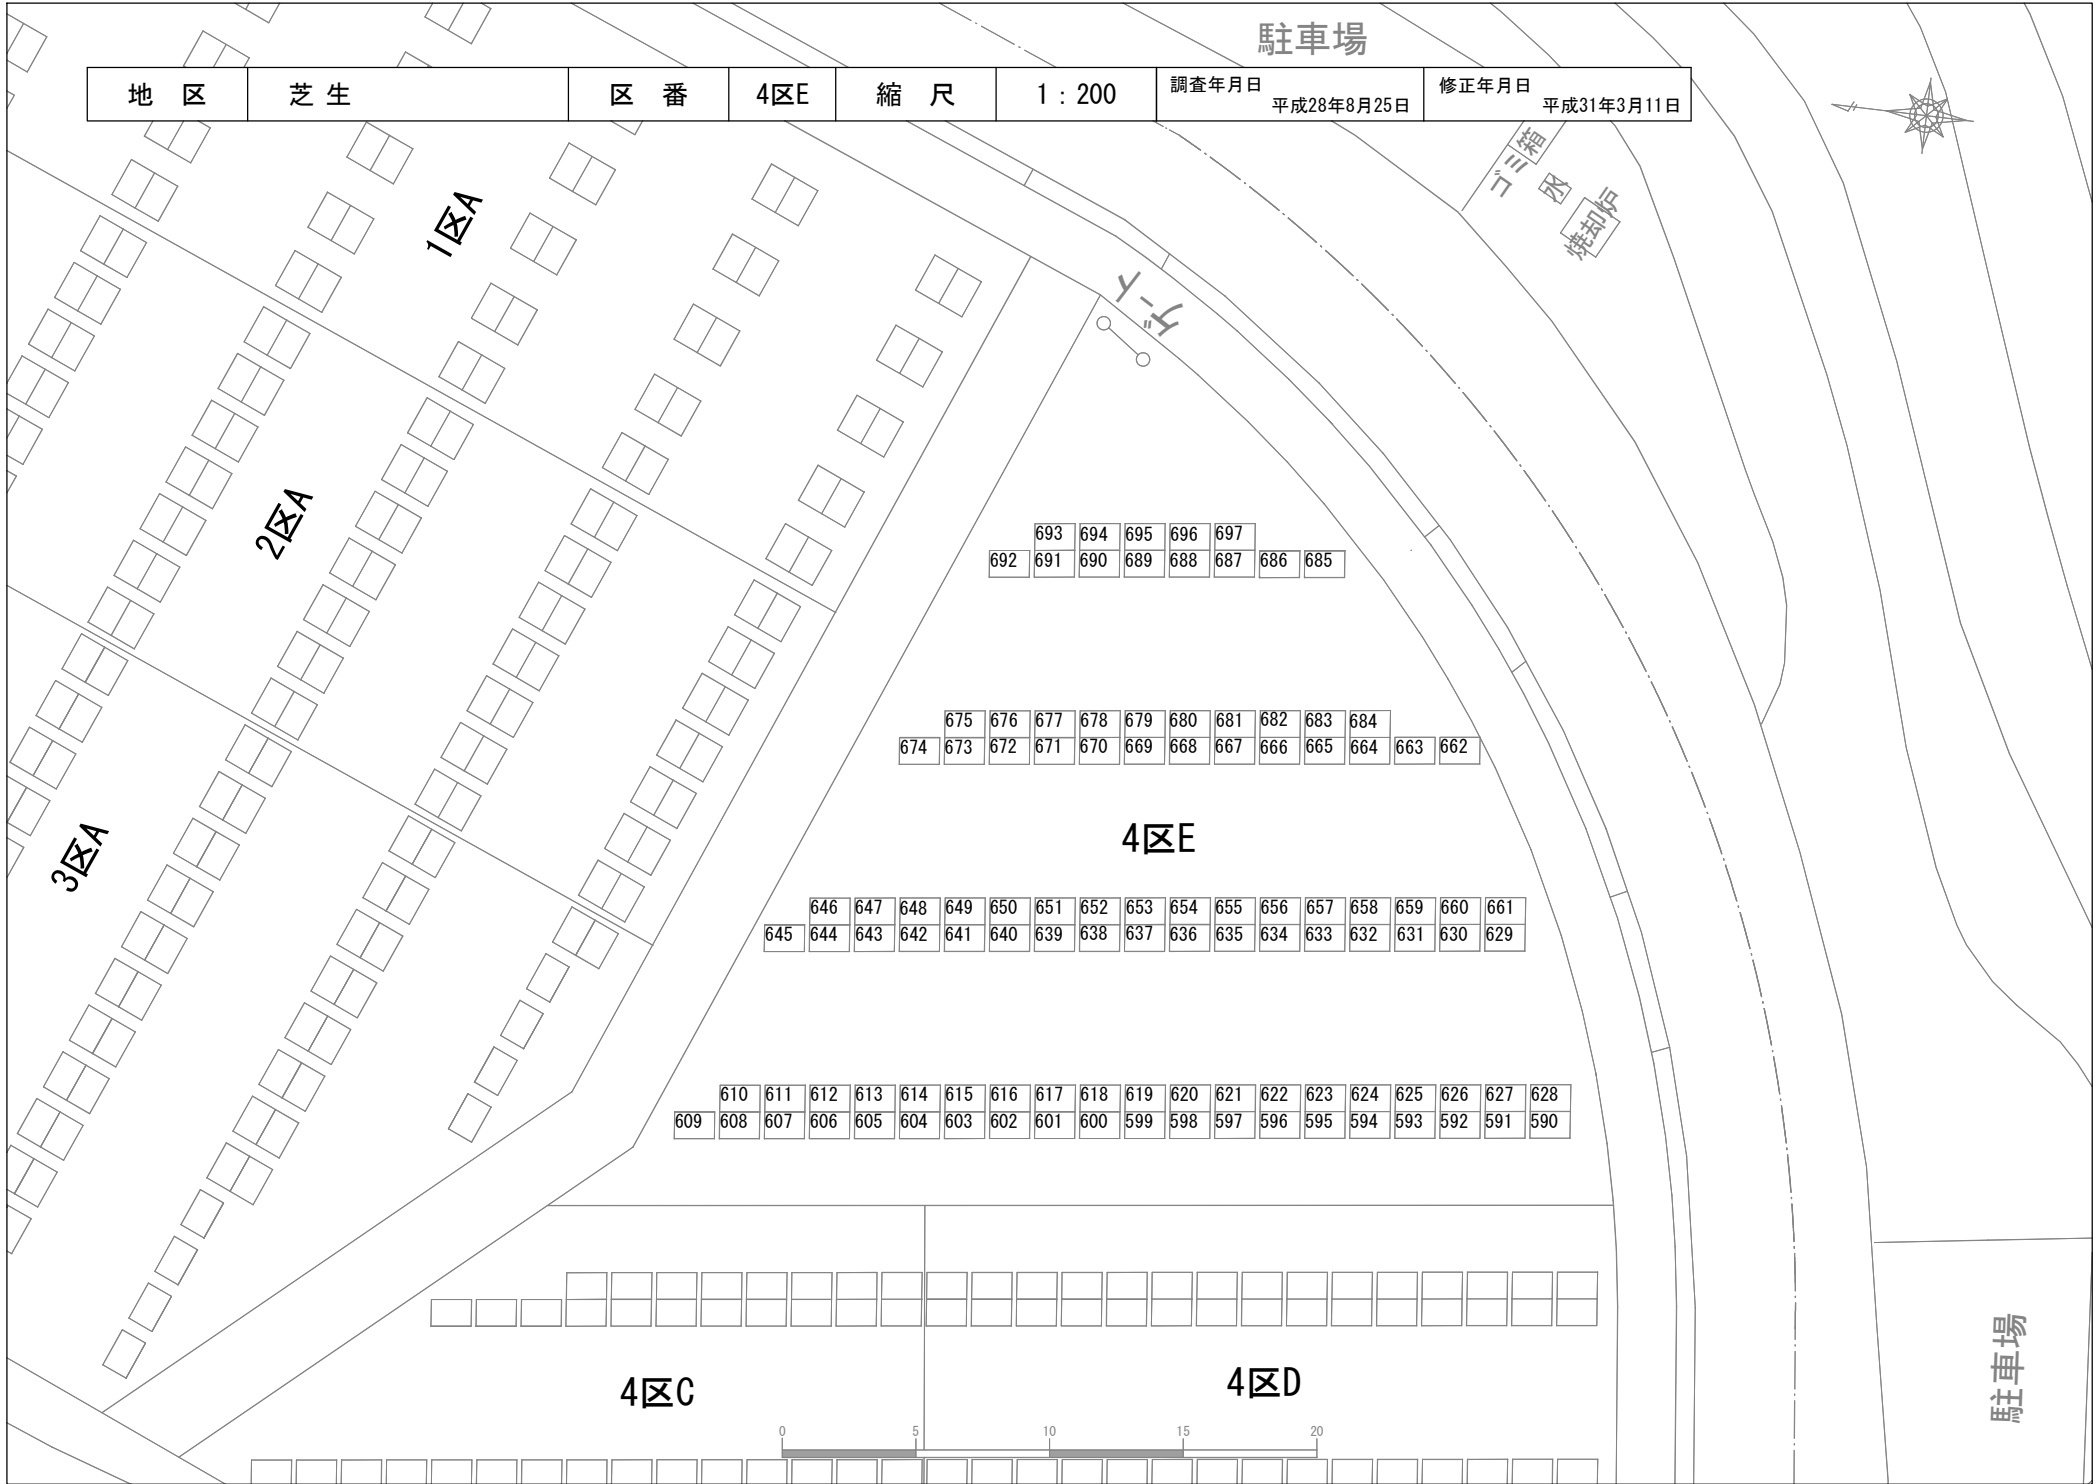

| | | | | | | | |
|-----|-----|-----|-----|-----|-----|-----|-----|
| 693 | 694 | 695 | 696 | 697 | | | |
| 692 | 691 | 690 | 689 | 688 | 687 | 686 | 685 |

| | | | | | | | | | | | | |
|-----|-----|-----|-----|-----|-----|-----|-----|-----|-----|-----|-----|-----|
| 675 | 676 | 677 | 678 | 679 | 680 | 681 | 682 | 683 | 684 | | | |
| 674 | 673 | 672 | 671 | 670 | 669 | 668 | 667 | 666 | 665 | 664 | 663 | 662 |

4区E

| | | | | | | | | | | | | | | | | |
|-----|-----|-----|-----|-----|-----|-----|-----|-----|-----|-----|-----|-----|-----|-----|-----|-----|
| 646 | 647 | 648 | 649 | 650 | 651 | 652 | 653 | 654 | 655 | 656 | 657 | 658 | 659 | 660 | 661 | |
| 645 | 644 | 643 | 642 | 641 | 640 | 639 | 638 | 637 | 636 | 635 | 634 | 633 | 632 | 631 | 630 | 629 |

| | | | | | | | | | | | | | | | | | | | |
|-----|-----|-----|-----|-----|-----|-----|-----|-----|-----|-----|-----|-----|-----|-----|-----|-----|-----|-----|-----|
| 610 | 611 | 612 | 613 | 614 | 615 | 616 | 617 | 618 | 619 | 620 | 621 | 622 | 623 | 624 | 625 | 626 | 627 | 628 | |
| 609 | 608 | 607 | 606 | 605 | 604 | 603 | 602 | 601 | 600 | 599 | 598 | 597 | 596 | 595 | 594 | 593 | 592 | 591 | 590 |

4区C

4区D

駐車場

