


鷹取東第一地区地区計画

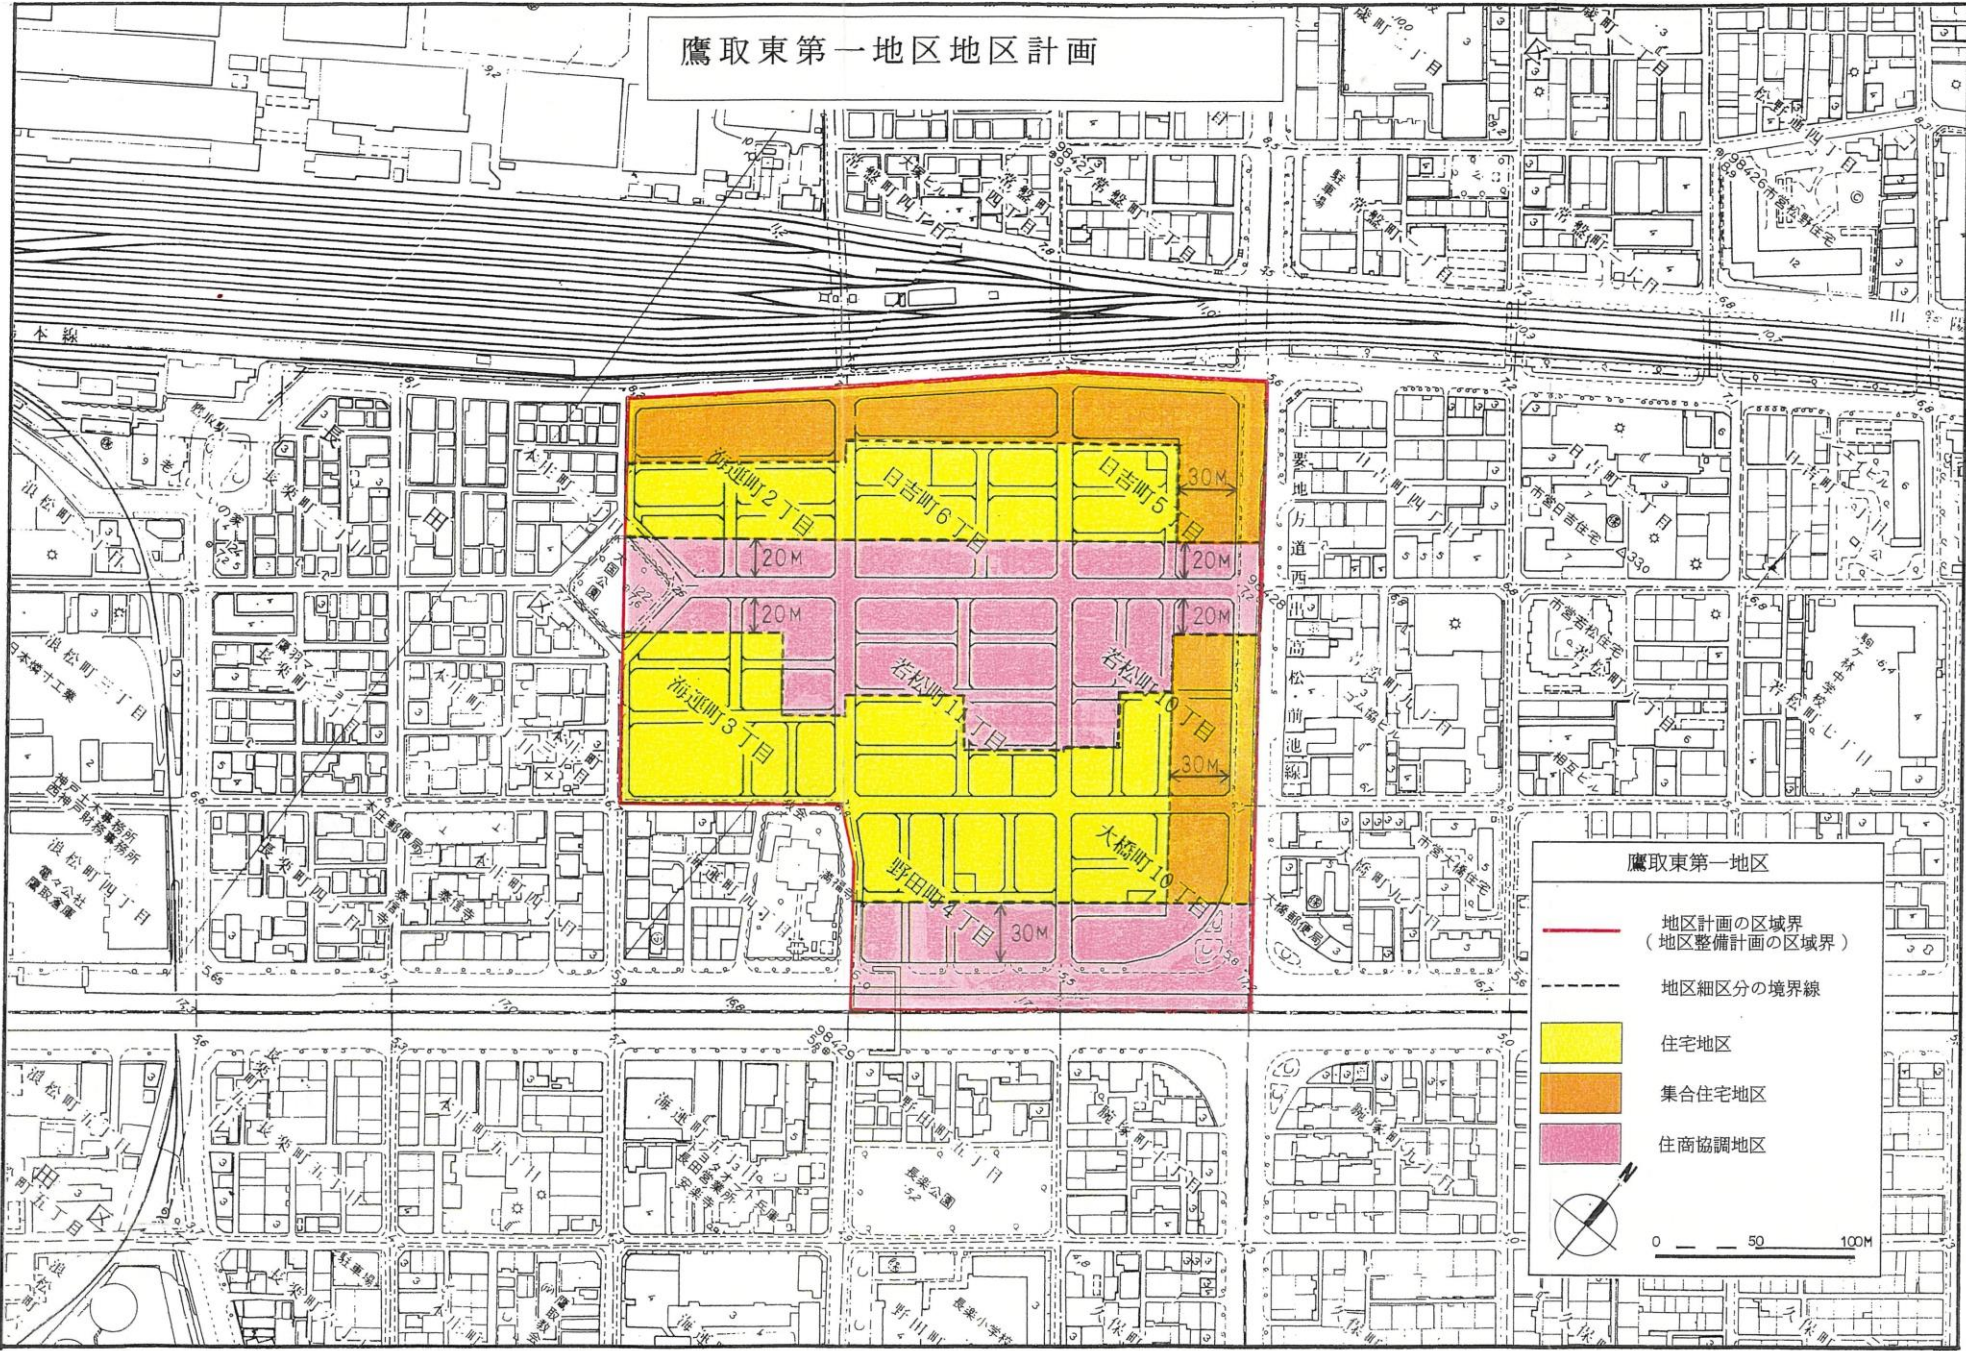

鷹取東第一地区

- 地区計画の区域界
(地区整備計画の区域界)
- 地区細区分の境界線
- 住宅地区
- 集合住宅地区
- 住商協調地区

0 50 100M