


第5号議案 神戸国際港都建設計画生産緑地地区の変更 計画図
 (有野地区その2)

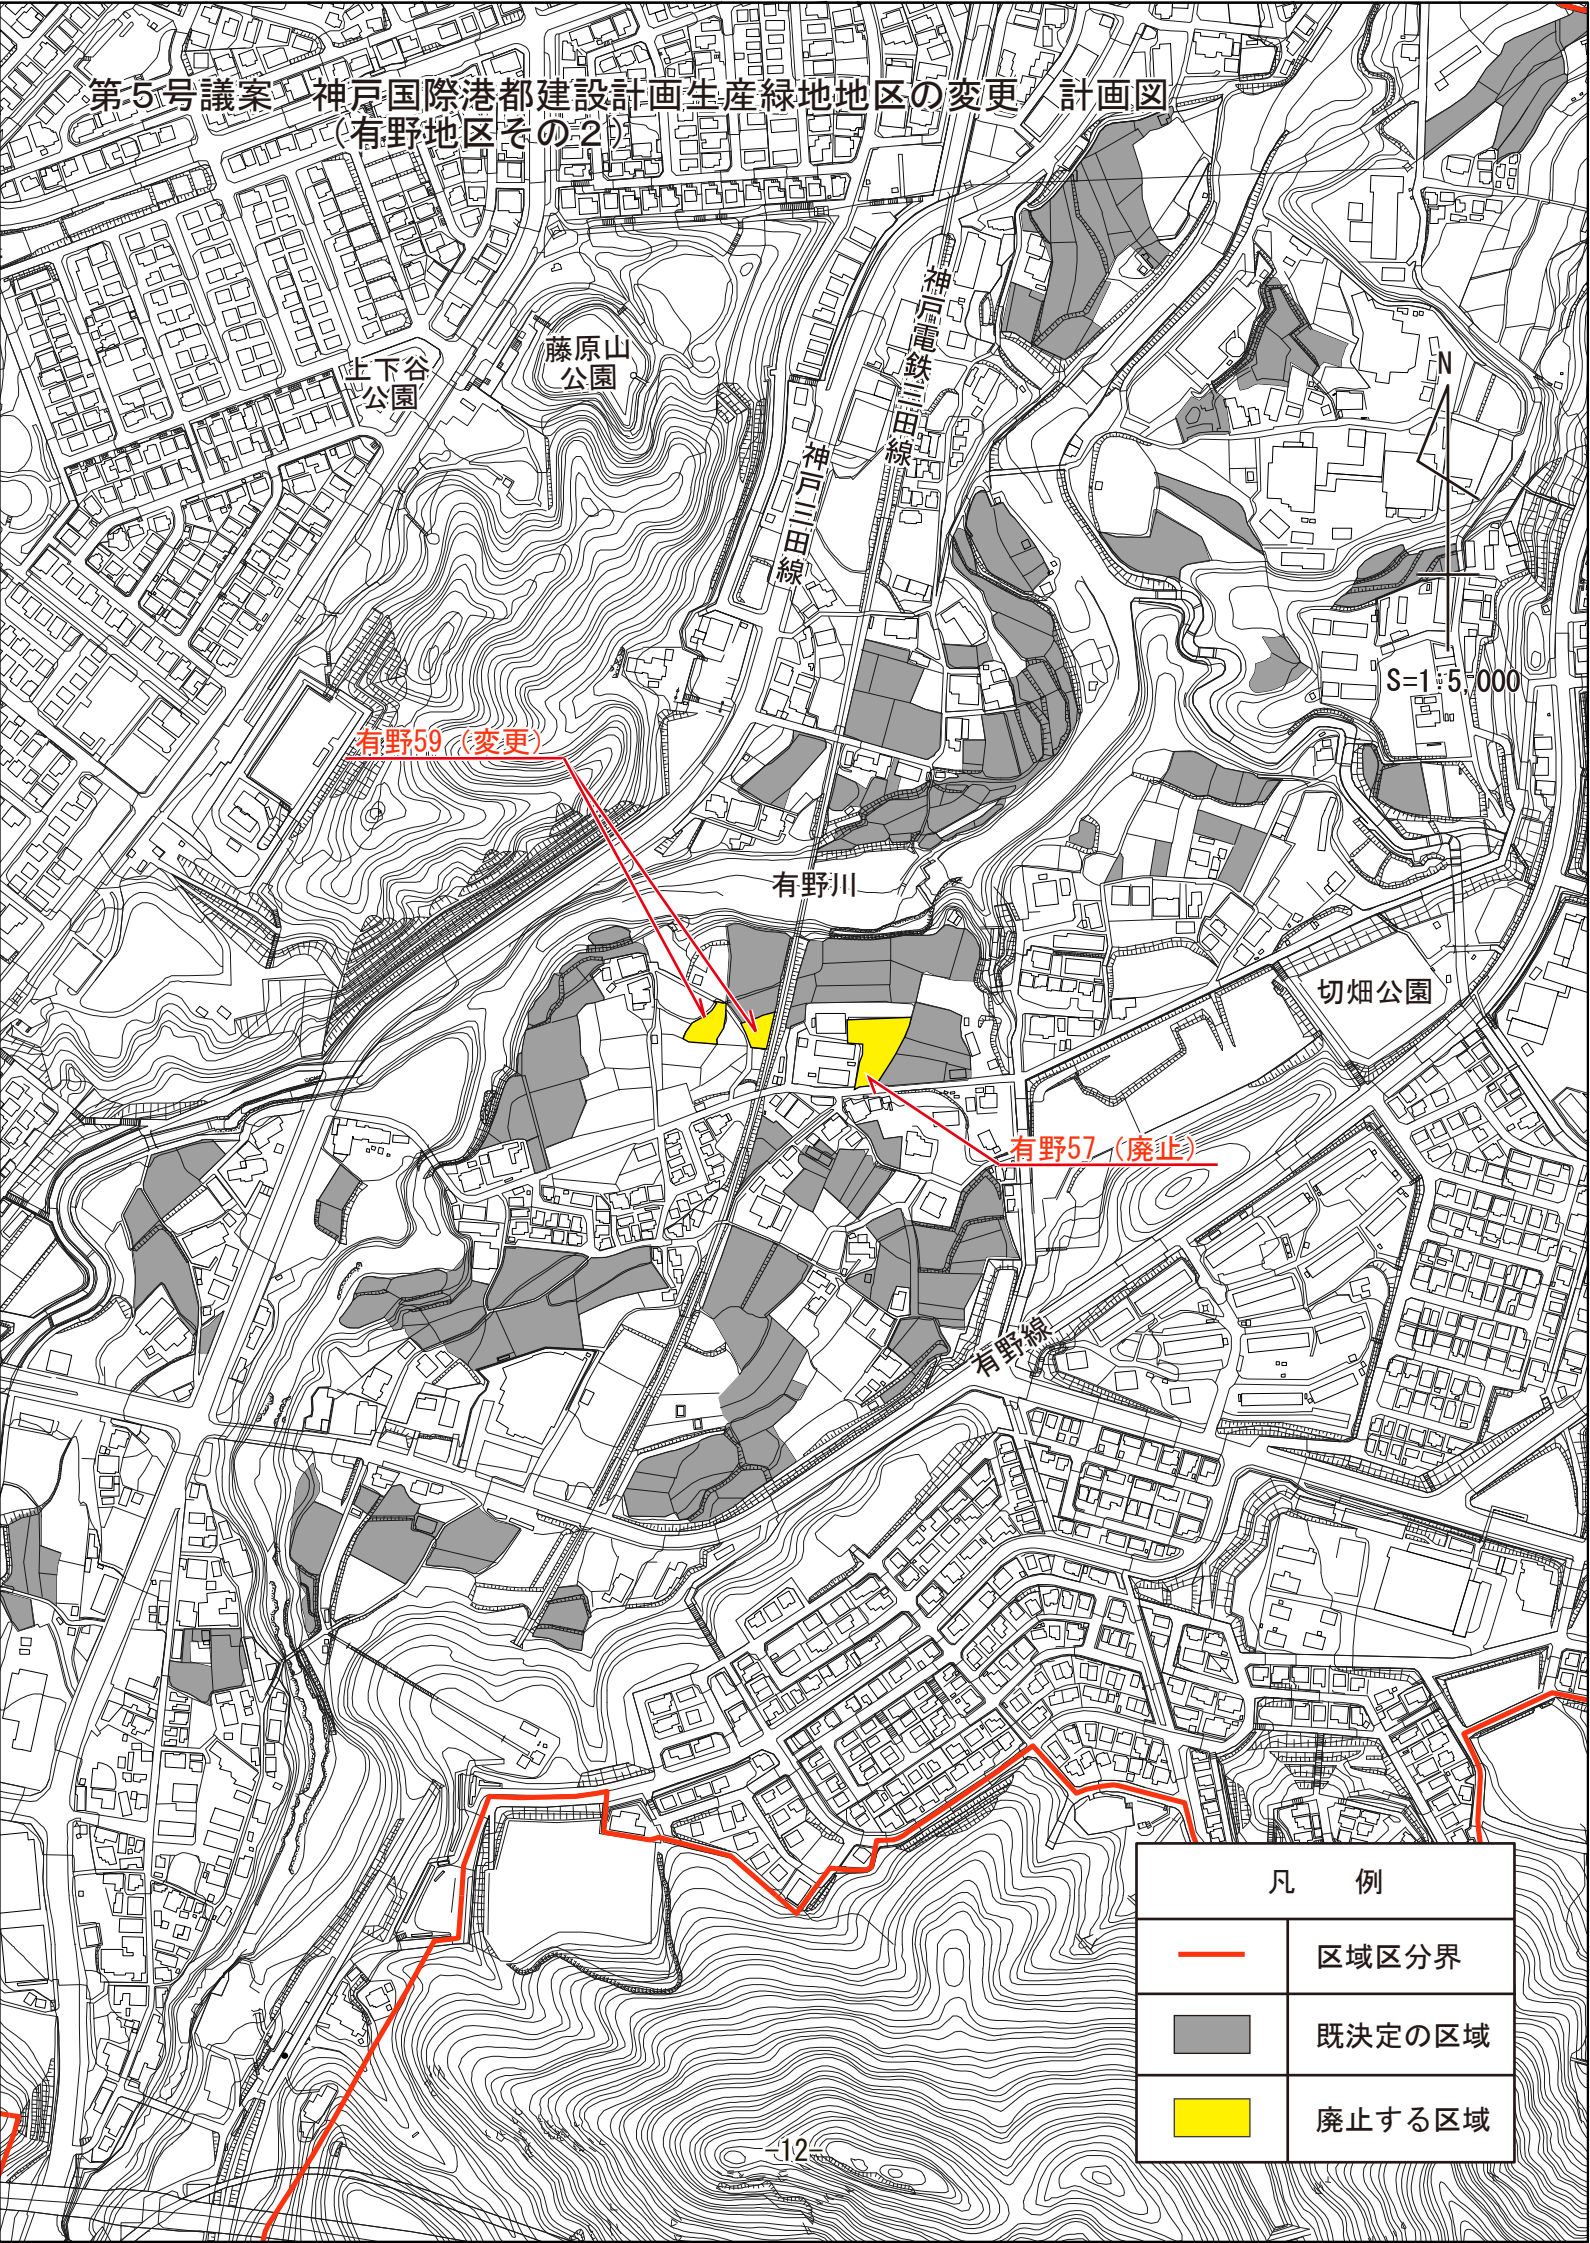




S=1:5,000

有野59 (変更)

有野57 (廃止)

凡 例

	区域区分界
	既決定の区域
	廃止する区域