


第5号議案 神戸国際港都建設計画生産緑地地区の変更 計画図  
 (玉津地区その4)

N  
 S=1:5,000

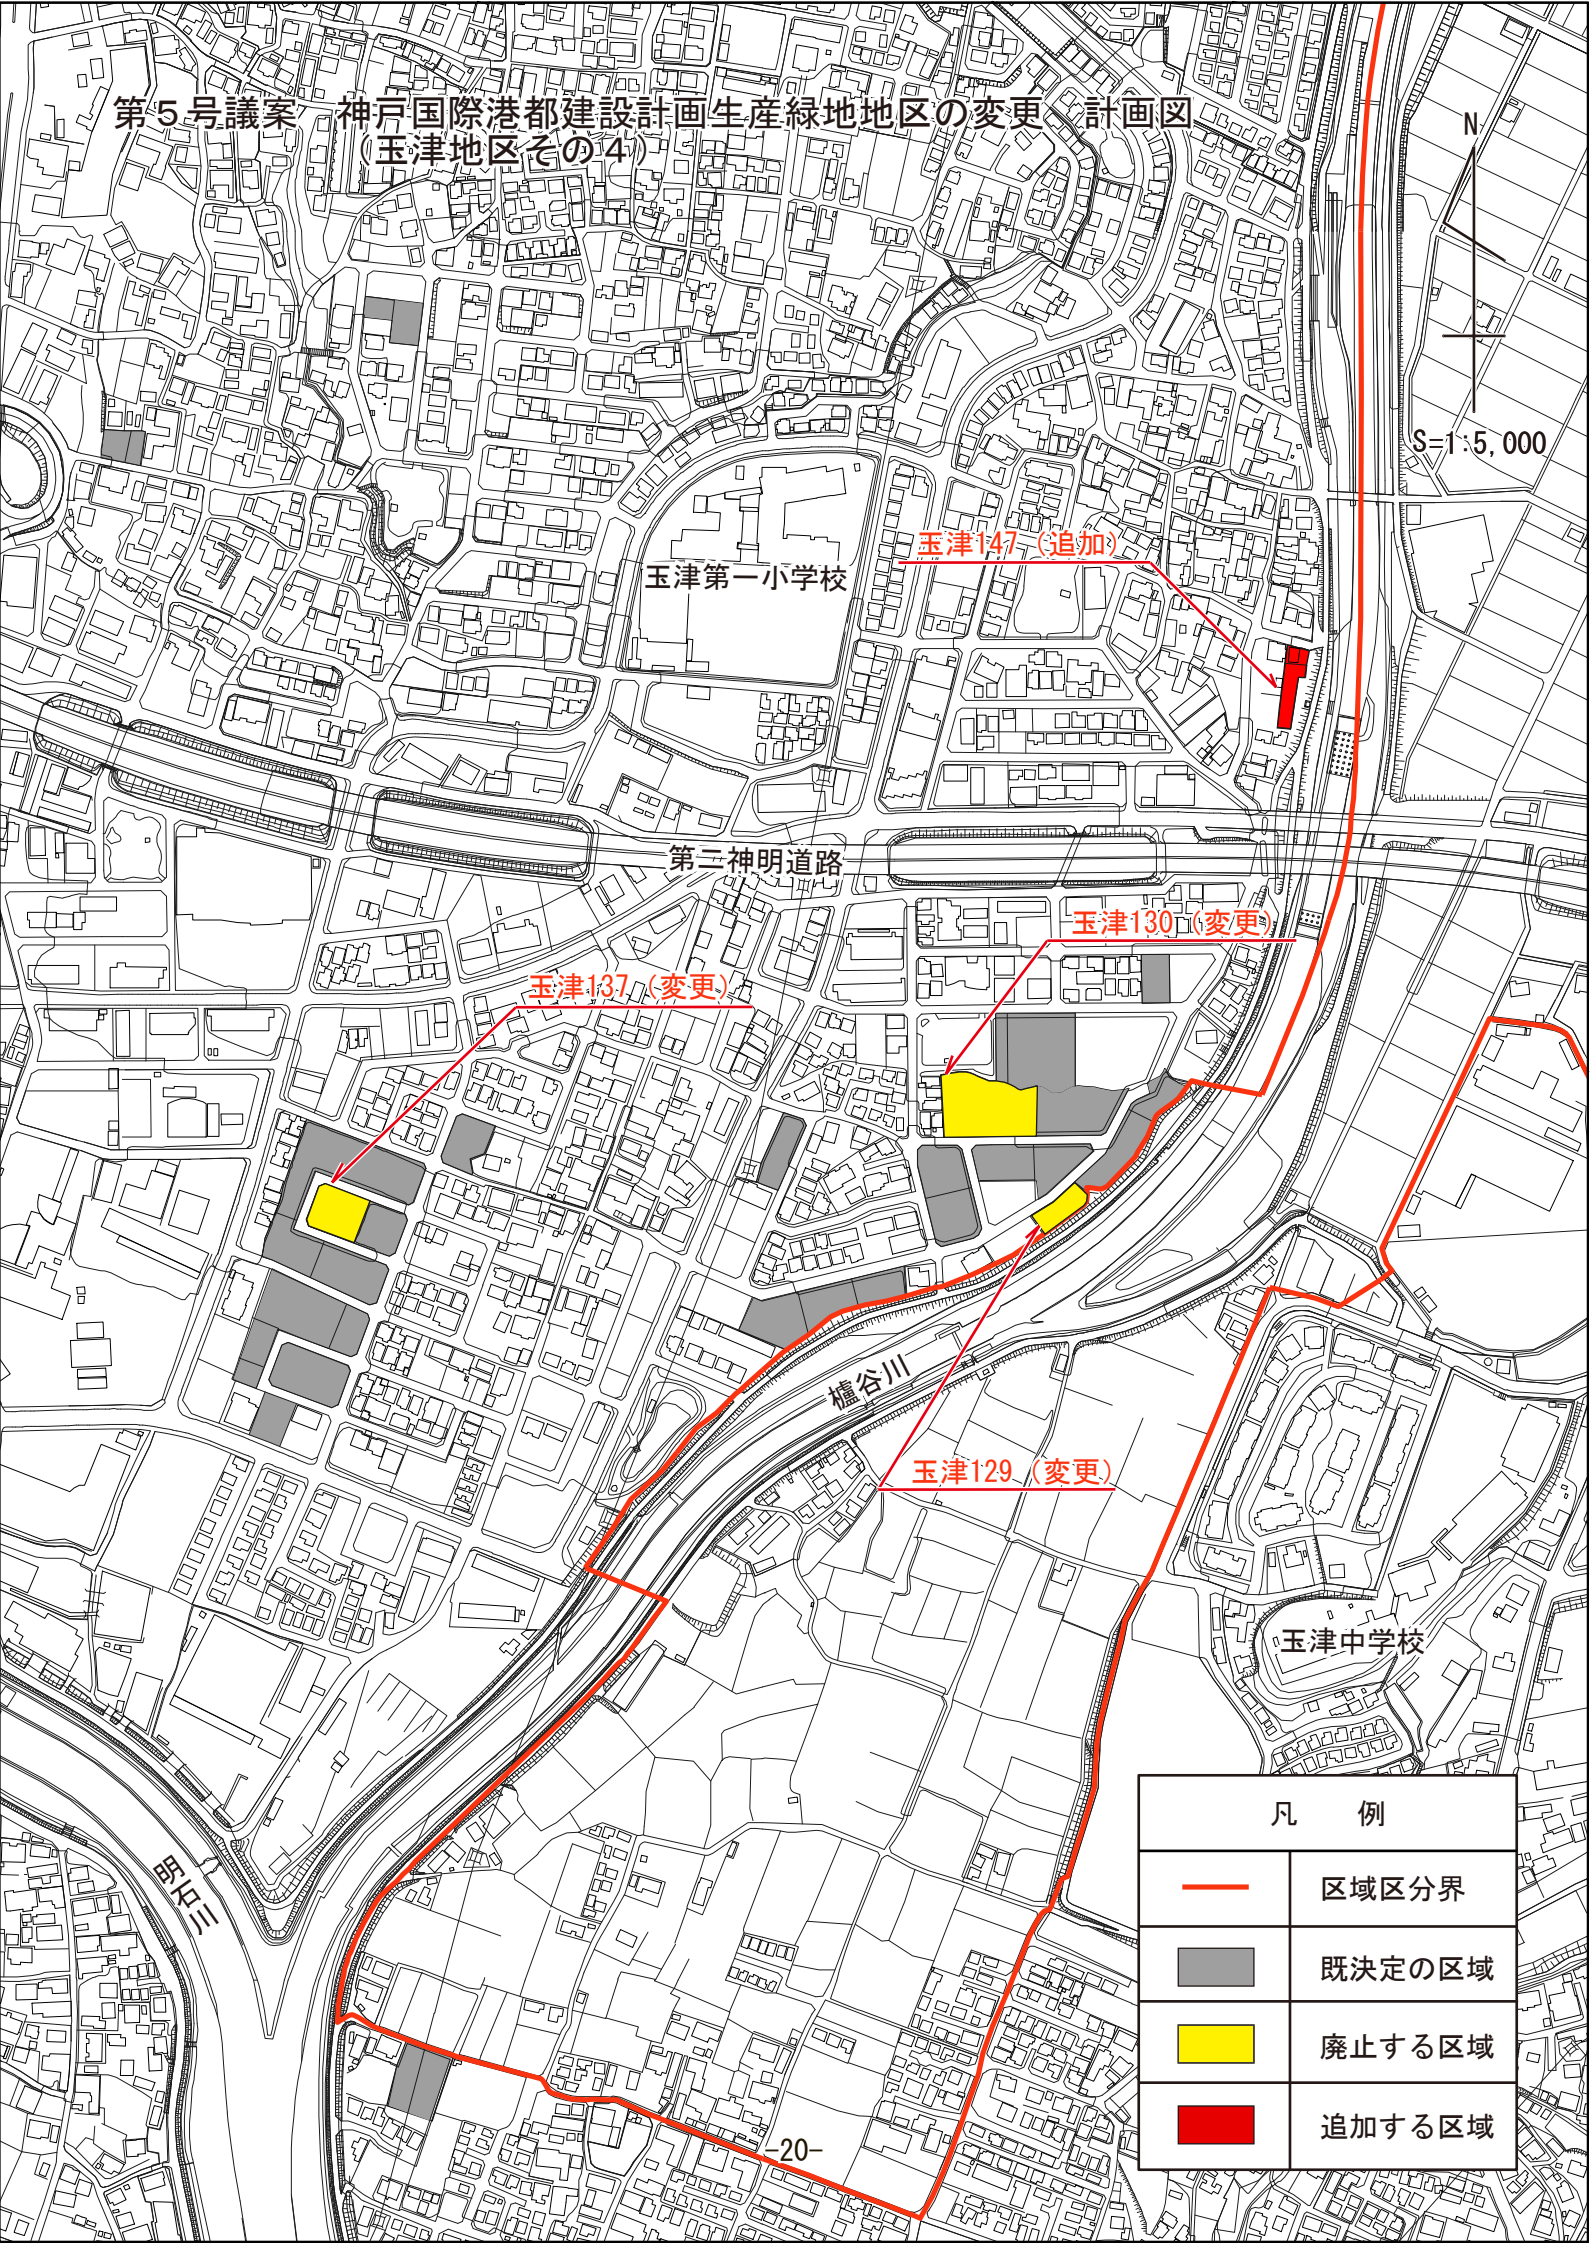

玉津第一小学校

玉津147 (追加)

第三神明道路

玉津130 (変更)





玉津137 (変更)

櫛谷川

玉津129 (変更)

玉津中学校

凡 例

	区域区分界
	既決定の区域
	廃止する区域
	追加する区域