

第102号議案

サンキタ通り道路改良工事請負契約に係る変更契約締結の件
サンキタ通り道路改良工事請負契約に係る変更契約を次のとおり締結する。

令和2年11月27日提出

神戸市長 久 元 喜 造


- | | | |
|---|---------|--|
| 1 | 工 事 名 | サンキタ通り道路改良工事 |
| 2 | 工 事 場 所 | 神戸市中央区北長狭通1丁目他 |
| 3 | 工 事 概 要 | 土工 一式
車道石畳舗装 1,102平方メートル
歩道石畳舗装 1,370平方メートル
照明工 33基 |
| 4 | 請 負 金 額 | 5億8,188万4,600円 |
| 5 | 請 負 人 | 神戸市中央区加納町4丁目4番17号
株式会社大林組 神戸支店
執行役員支店長 塔本 均 |
| 6 | 支 出 科 目 | 一般会計 土木費 道路橋梁整備費
道路改良費 工事請負費 |
| 7 | 完 成 期 限 | 令和3年3月31日 |

理 由

市会の議決に付すべき契約及び財産の取得又は処分に関する条例（昭和39年3月条例第84号）第2条の規定により，市会の議決を経る必要があるため。

工事概要

工 事 名	サンキタ通り道路改良工事
工事場所	神戸市中央区北長狭通 1 丁目他
完成期限	令和 3 年 3 月 31 日
工事内容	土工一式 車道石畳舗装 A=1,102 m ² 歩道石畳舗装 A=1,099 m ² → <u>1,370 m²(整備範囲の追加)</u> 照明工 N=33 基
変更金額	当初契約金額 : 494,956,000 円 <u>変更後金額 : 581,884,600 円</u>

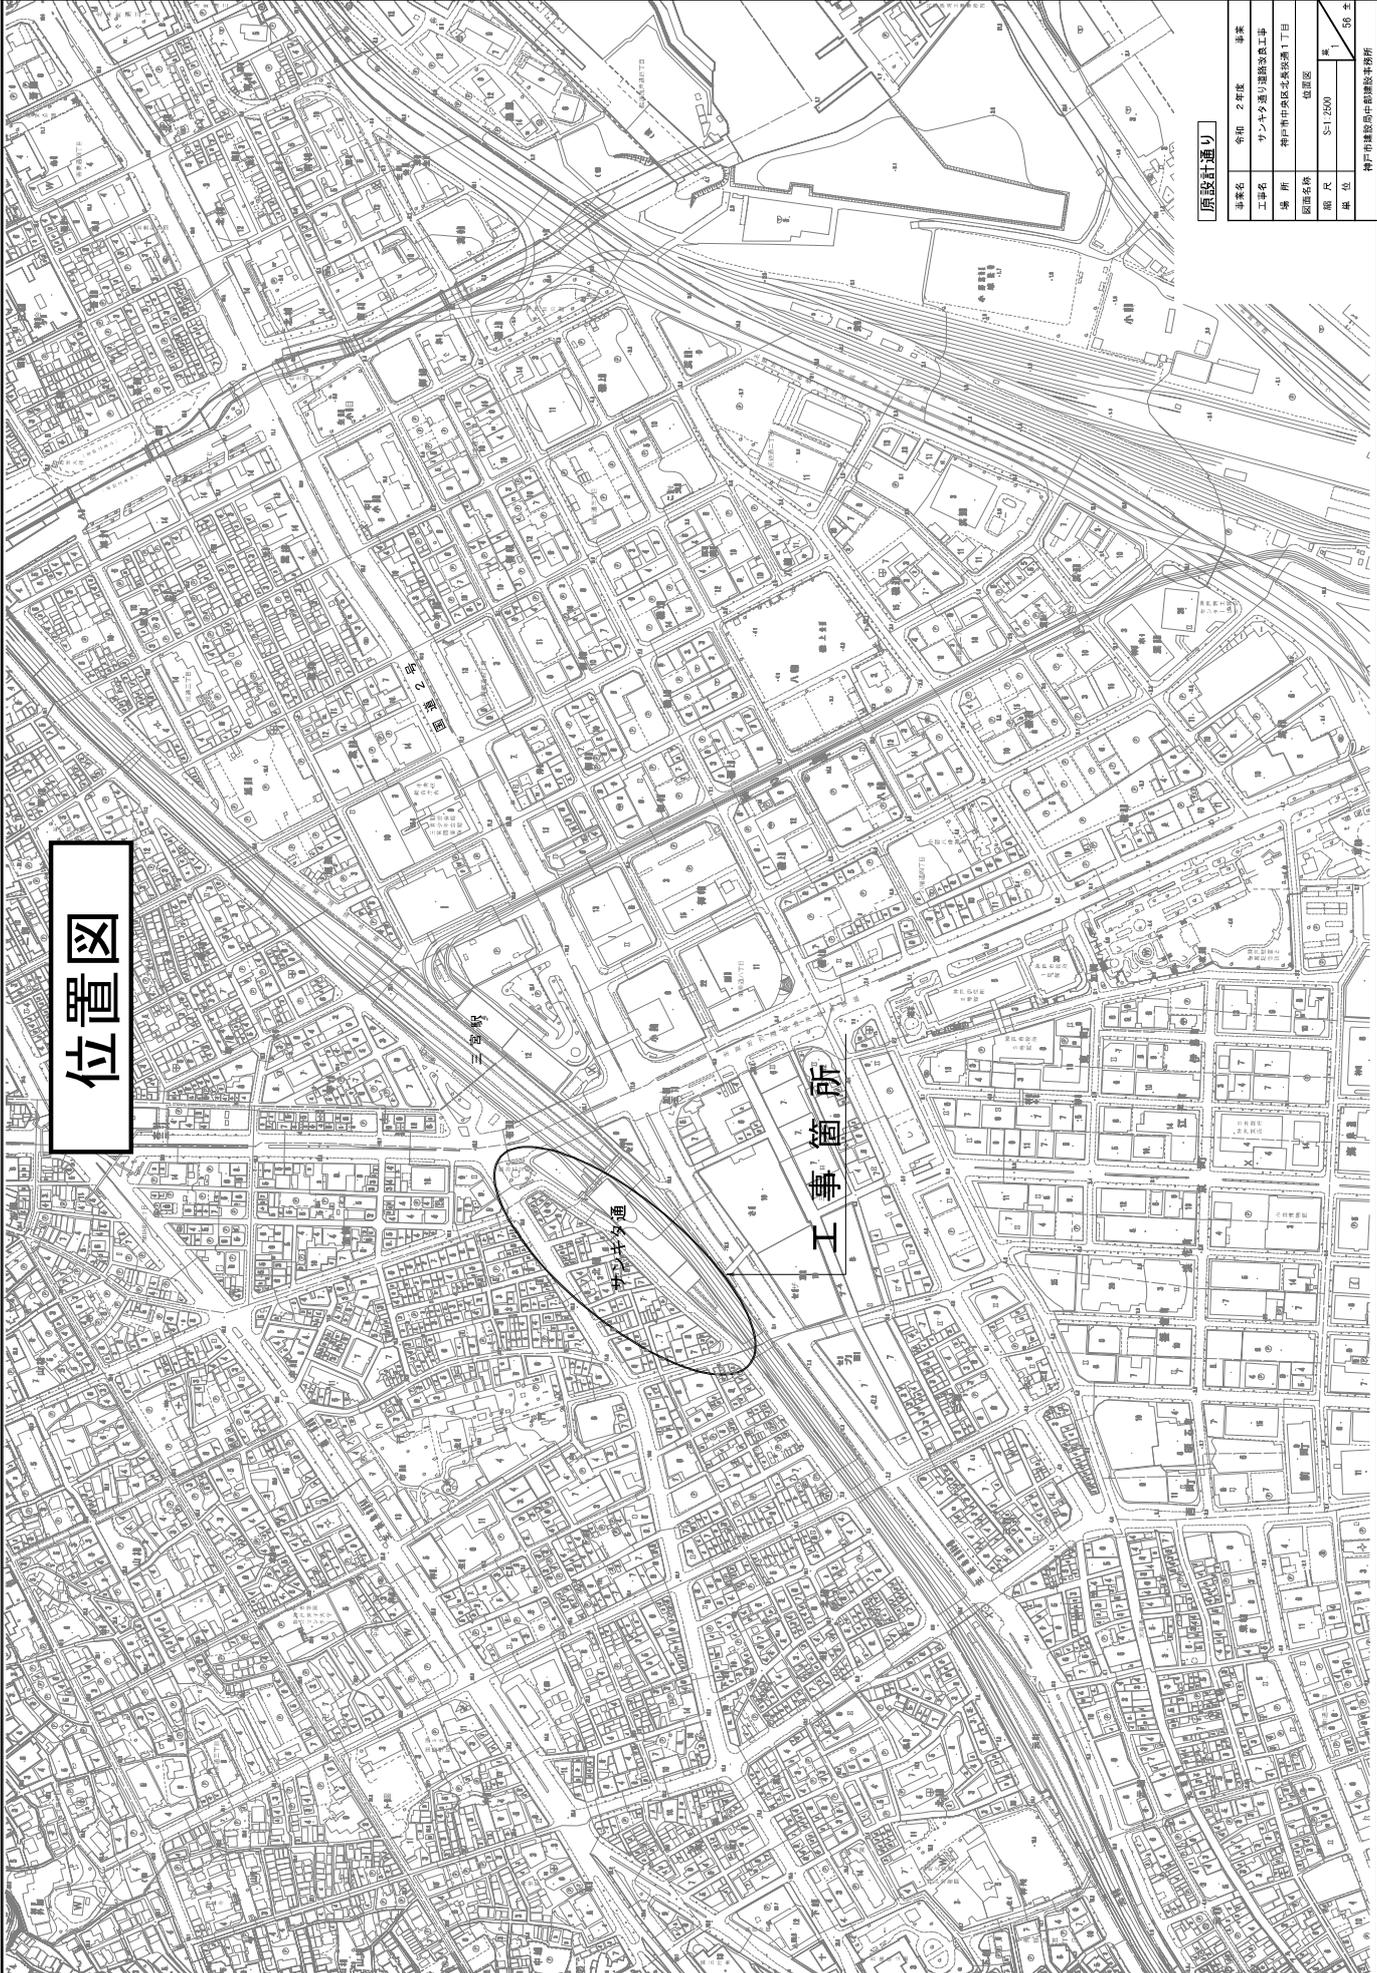


位置図

工事箇所

原設計通り

事業名	令和 2年度	事業
工事名	神戸市中央区北長狭通1丁目	
場所	神戸市中央区北長狭通1丁目	
図面名称	位置図	
縮尺	1/2500	1
シート	55	55

舗装平面図(2) S=1:250(A1)

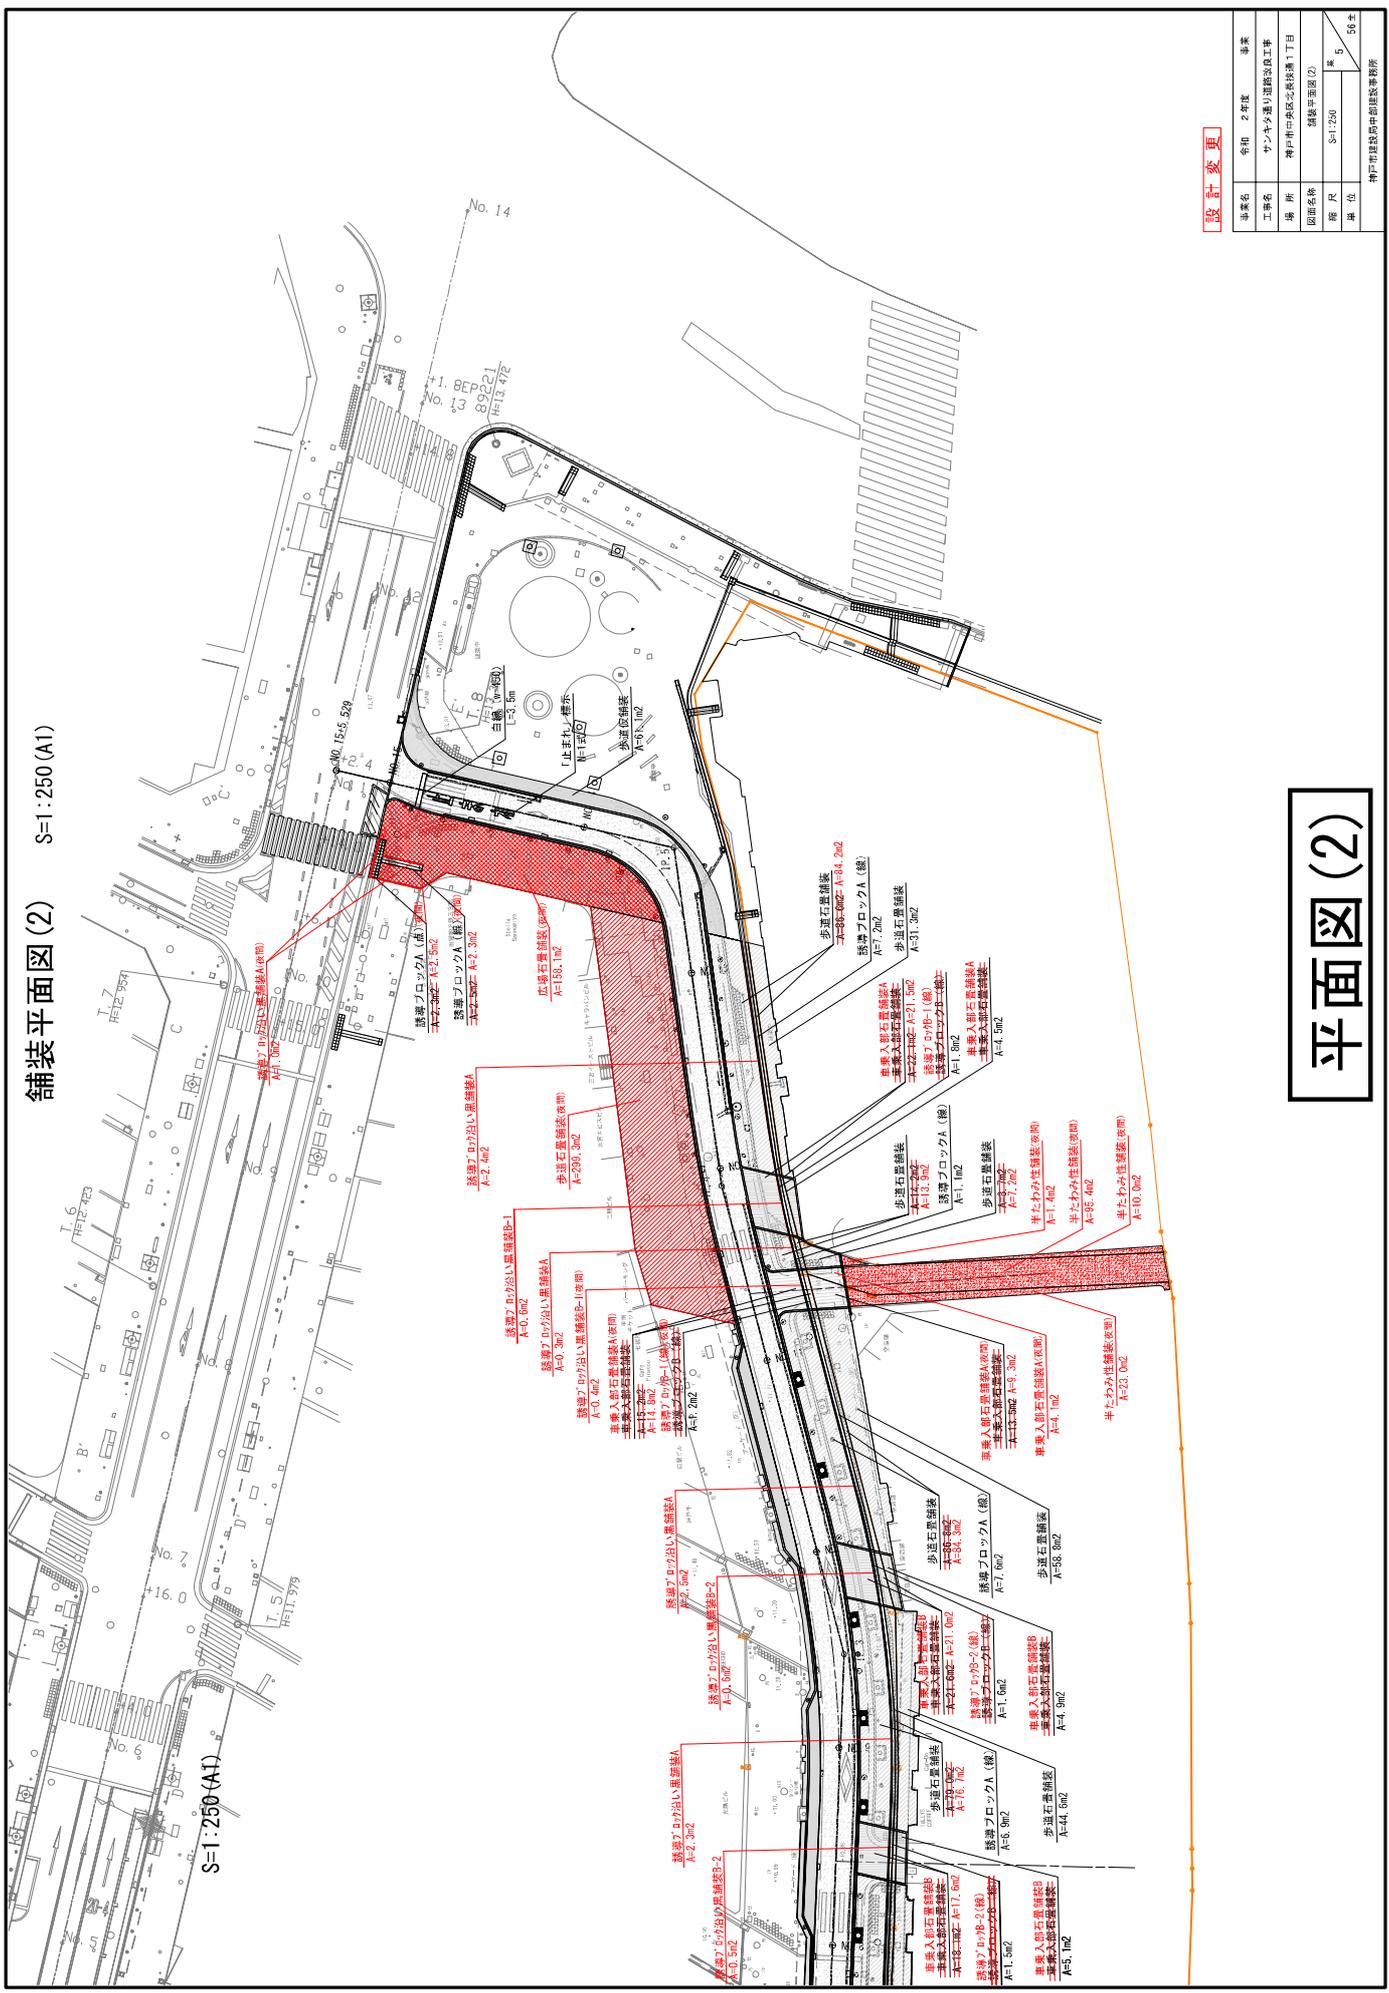

設計変更

事業名	令和 2年度	事業
工事名	サトウ小通り道路改良工事	
場所	神戸市中央区西船場1丁目	
図面名称	舗装平面図(2)	
総尺	S=1:250	冊 5
単位		頁 56

平面図(2)

神戸市建設局市部建設事務所