


第4号議案 神戸国際港都建設計画公園の変更 計画図  
 (2.2.246号鈴蘭台北町北公園、2.2.350号鈴蘭台北町1丁目公園)

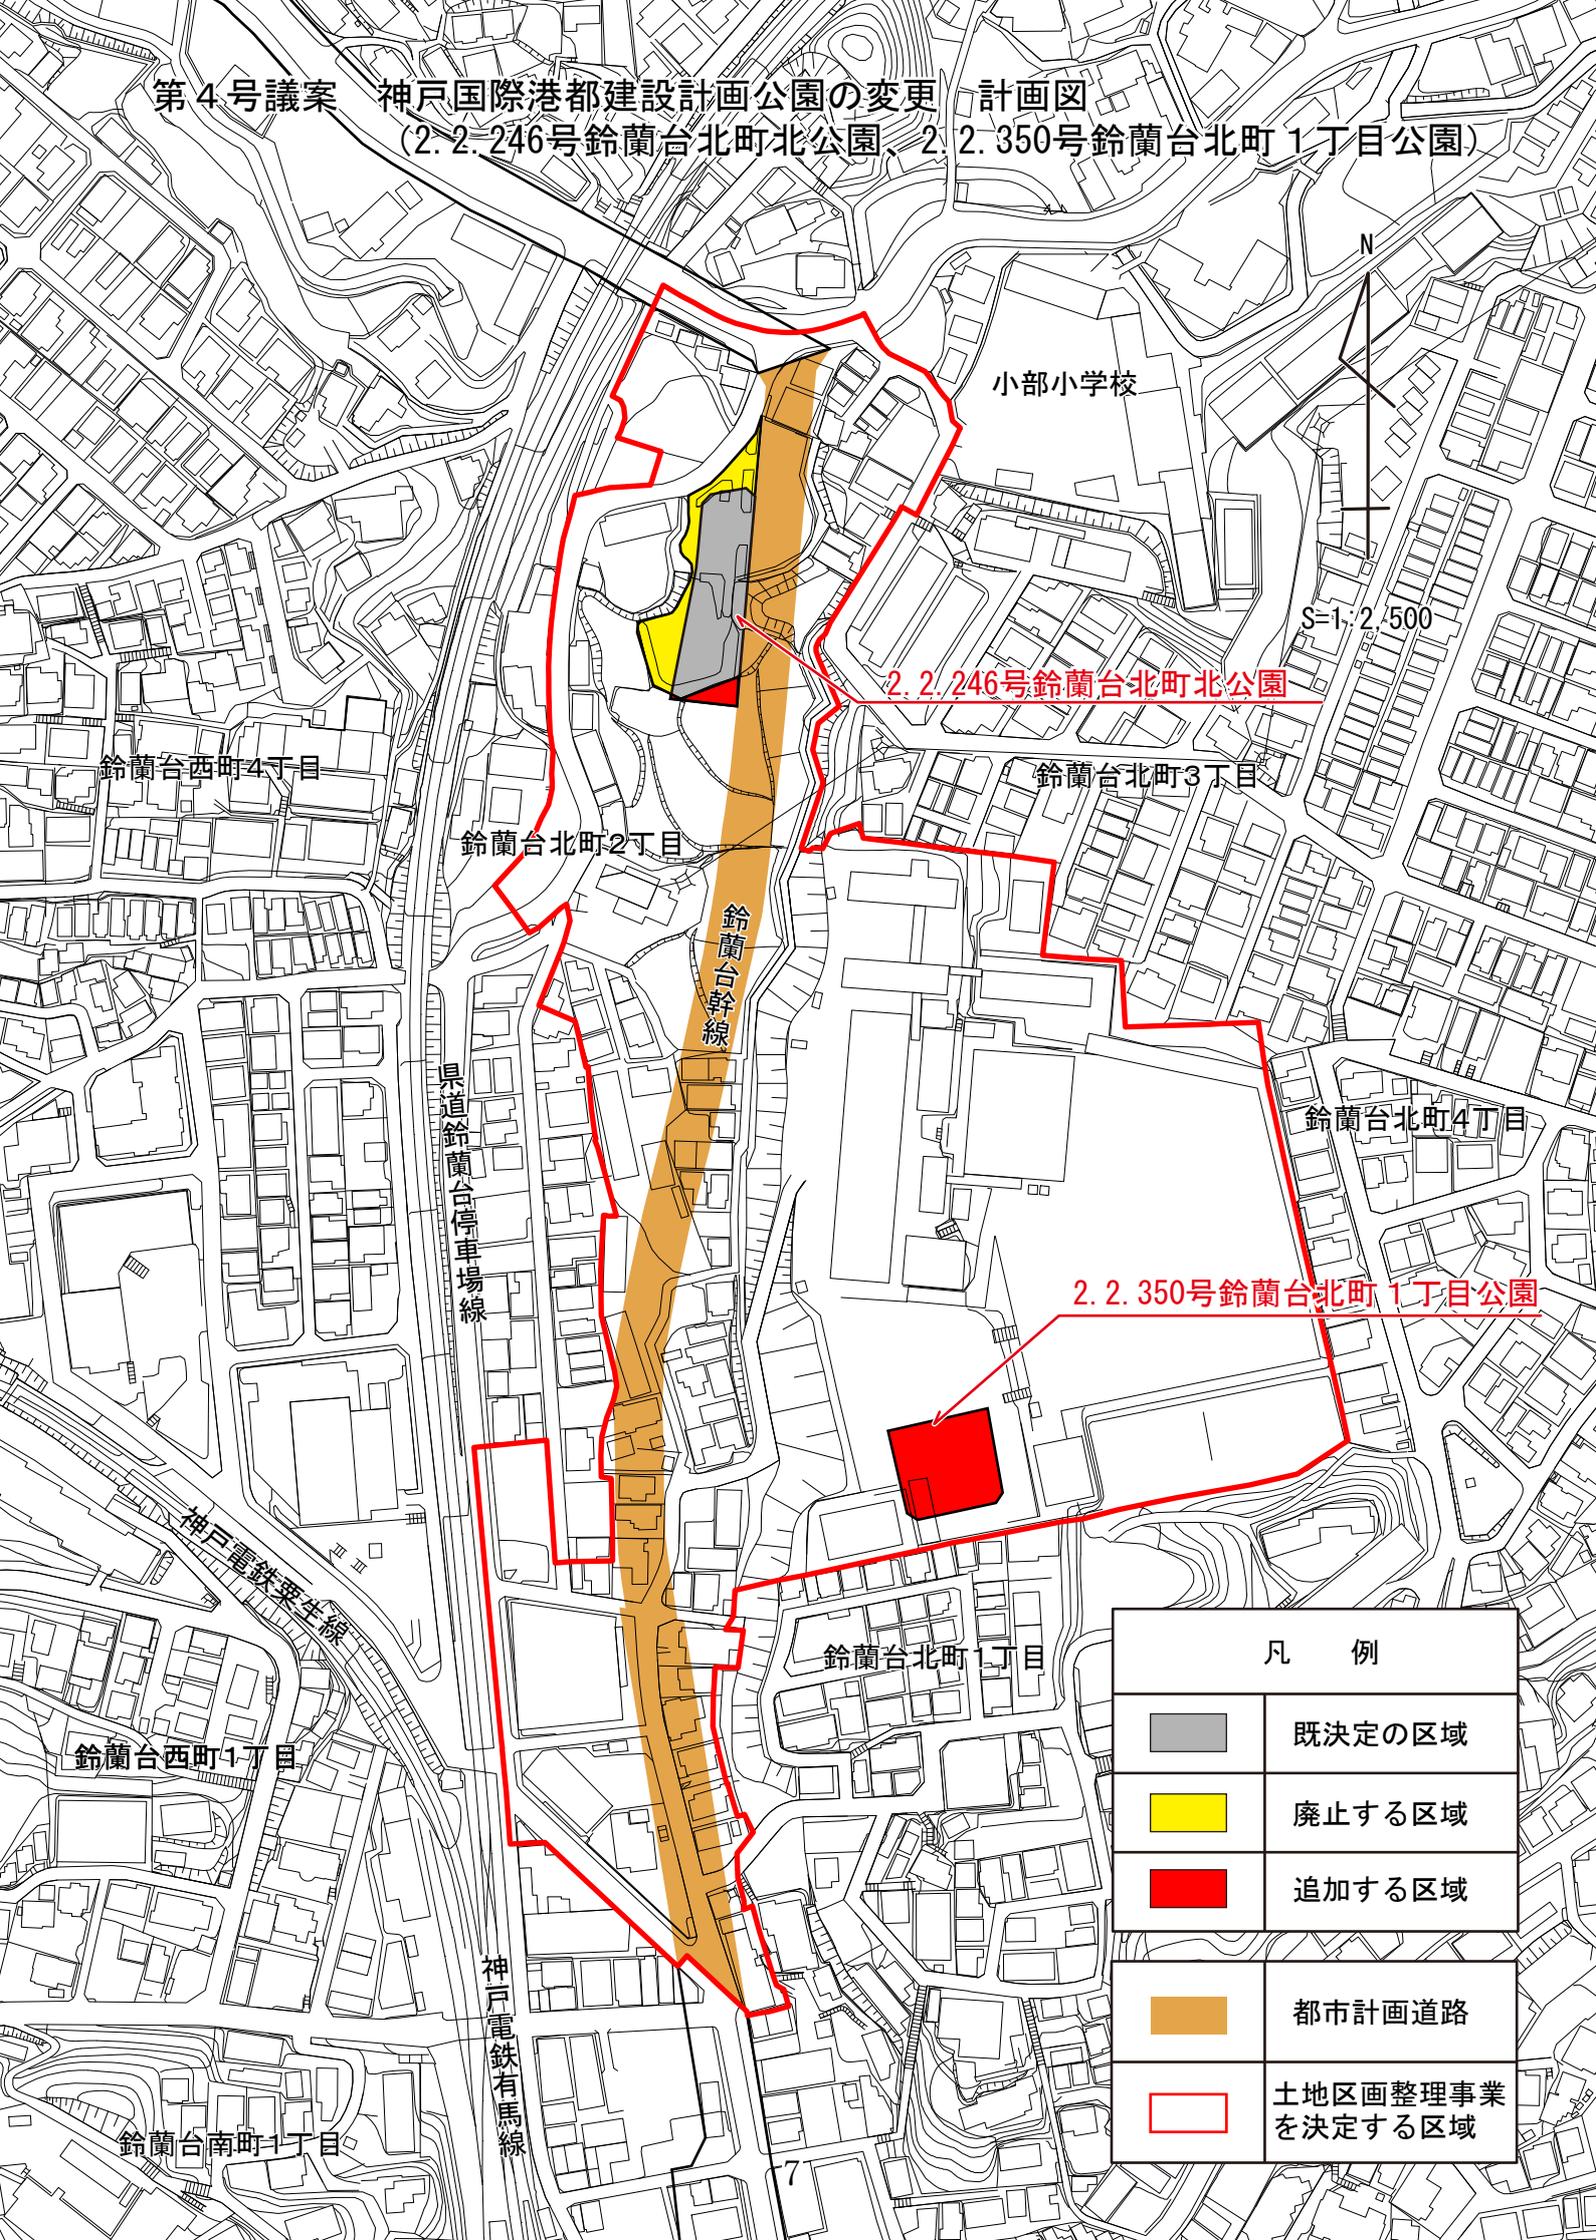

凡 例	
	既定の区域
	廃止する区域
	追加する区域
	都市計画道路
	土地区画整理事業を決定する区域