


第5号議案
第6号議案
第8号議案
第9号議案
諮問事項②

神戸国際港都建設計画区域区分の変更
神戸国際港都建設計画用途地域の変更
神戸国際港都建設計画高度地区の変更
神戸国際港都建設計画防火地域及び準防火地域の変更
神戸市都市空間向上計画（立地適正化計画）の変更

計画図
計画図
計画図
計画図

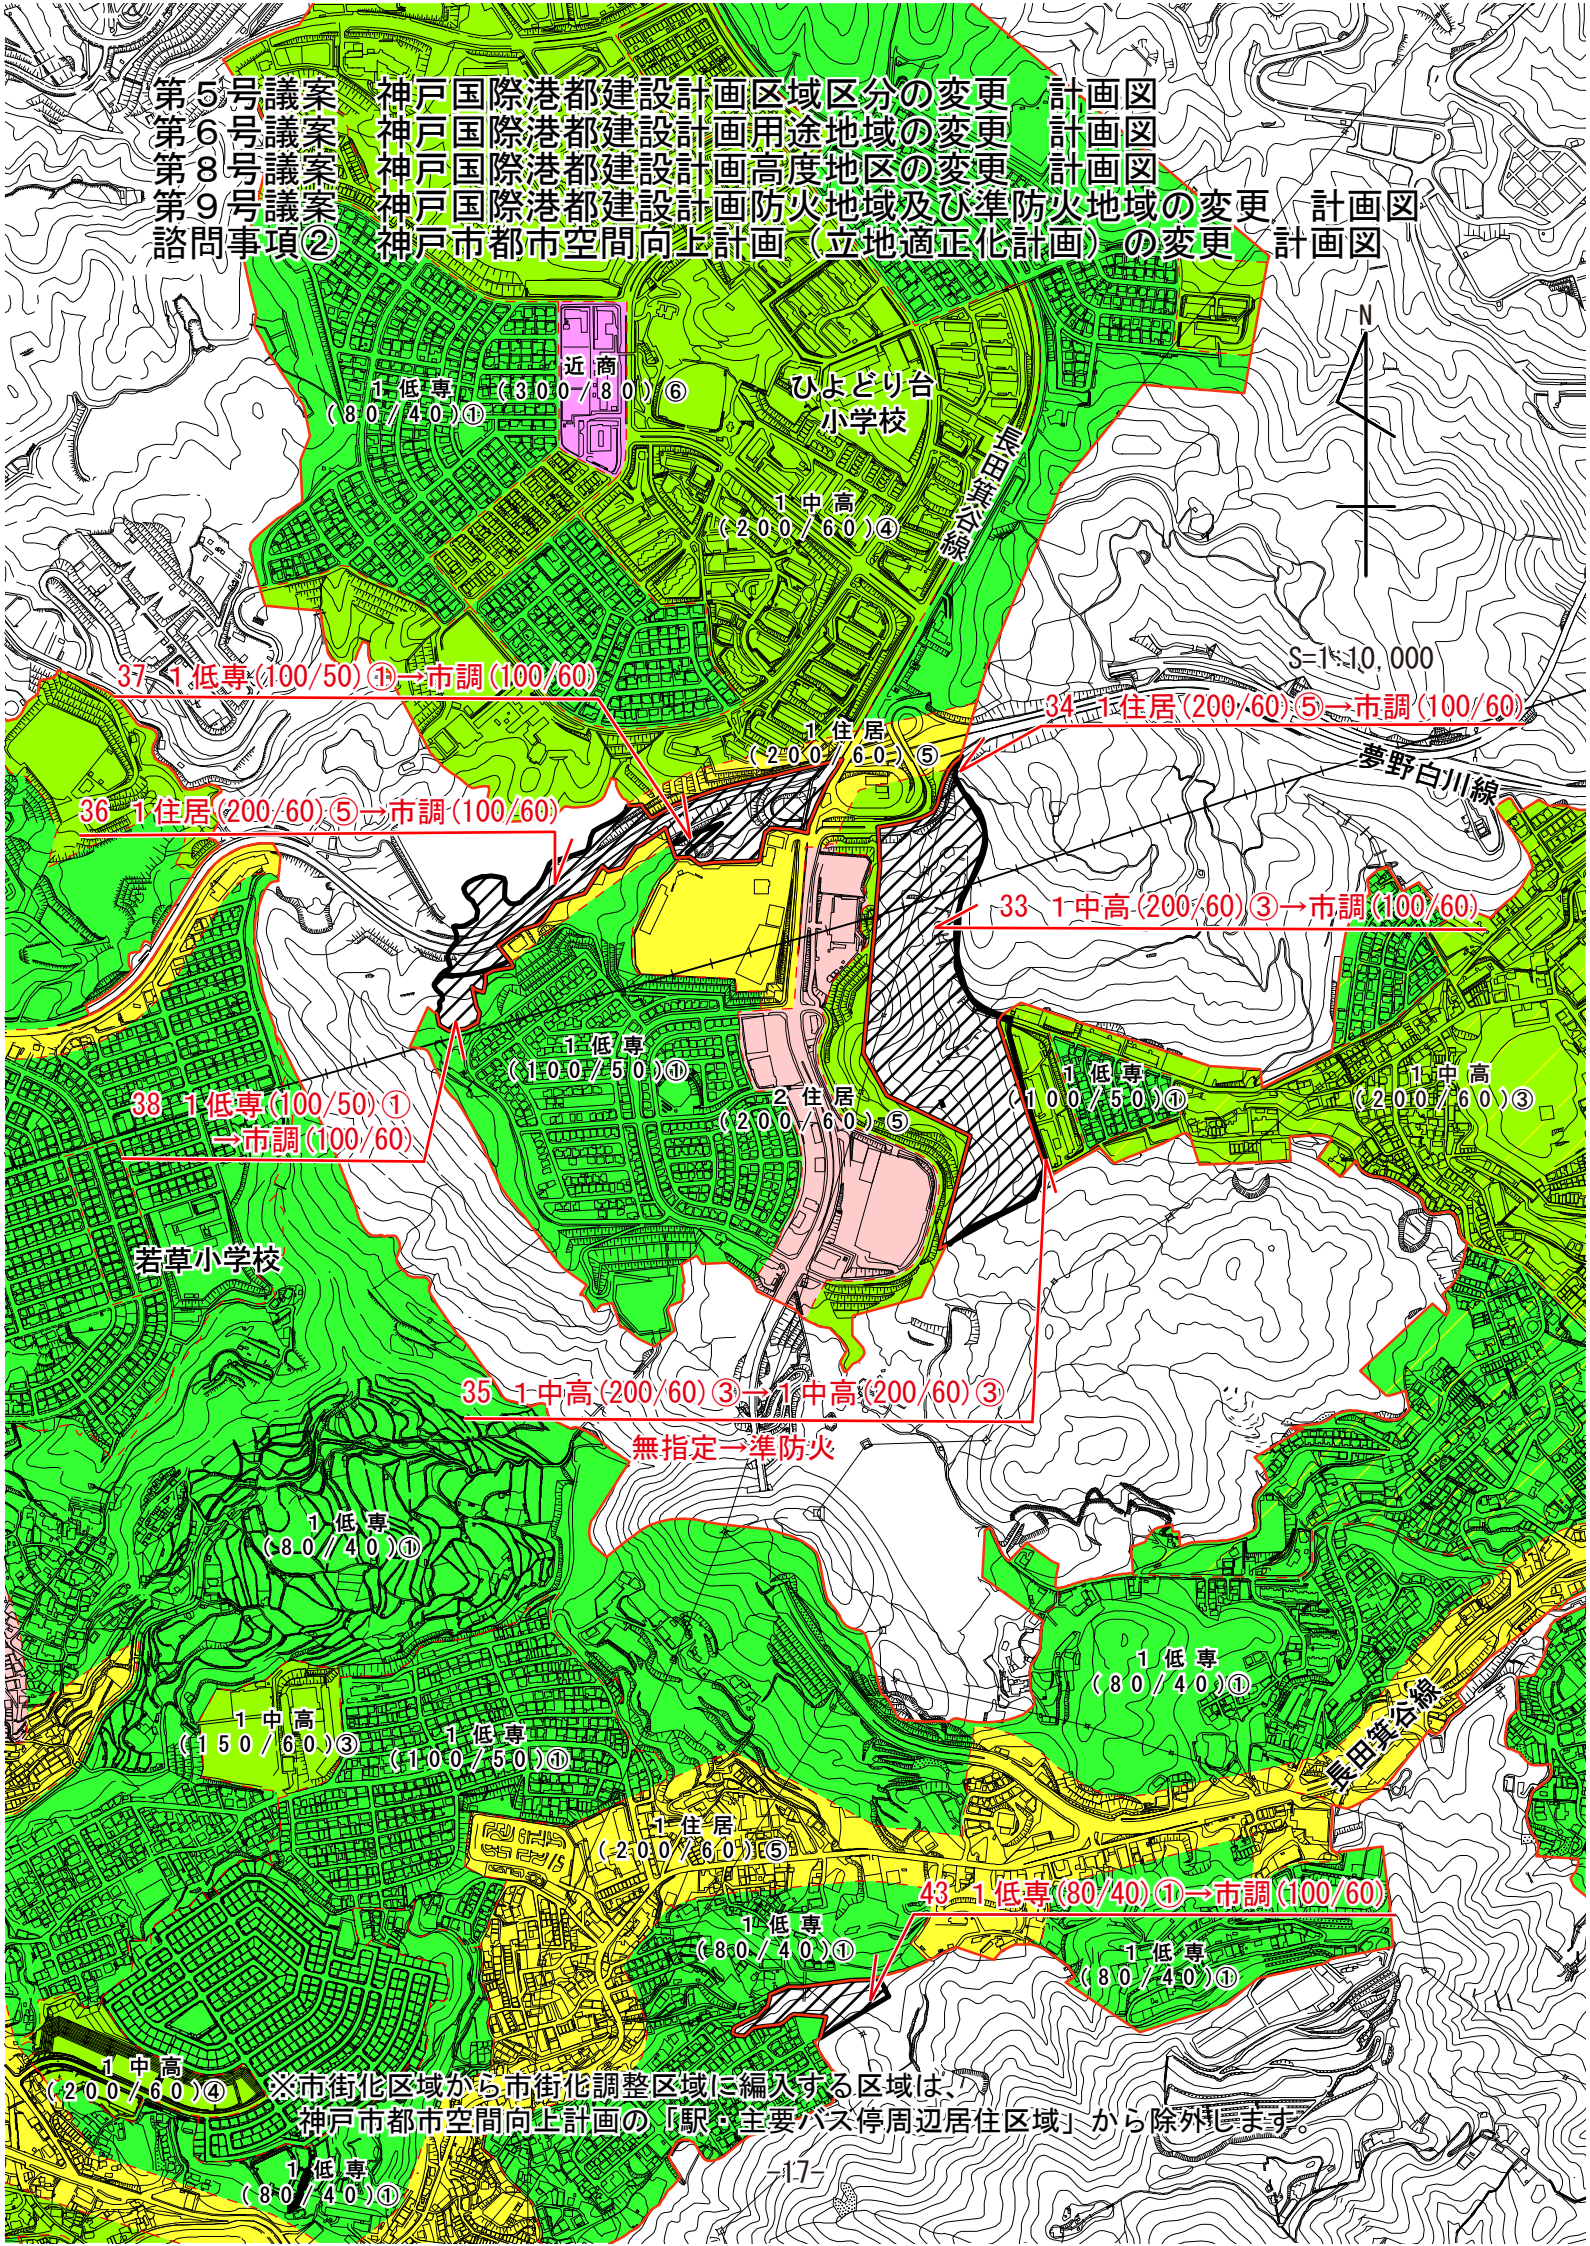

1 低専 (80/40) ①
近商 (300/430) ⑥

ひよどり台
小学校

1 中高 (200/60) ④

37 1 低専 (100/50) ① → 市調 (100/60)

34 1 住居 (200/60) ⑤ → 市調 (100/60)

36 1 住居 (200/60) ⑤ → 市調 (100/60)

33 1 中高 (200/60) ③ → 市調 (100/60)

38 1 低専 (100/50) ①
→ 市調 (100/60)

1 低専 (100/50) ①

2 住居 (200/60) ⑤

1 低専 (100/50) ①

1 中高 (200/60) ③

若草小学校

35 1 中高 (200/60) ③ → 1 中高 (200/60) ③

無指定 → 準防火

1 低専 (80/40) ①

1 中高 (150/60) ③

1 低専 (100/50) ①

1 住居 (200/60) ⑤

43 1 低専 (80/40) ① → 市調 (100/60)

1 低専 (80/40) ①

1 低専 (80/40) ①

1 中高 (200/60) ④

1 低専 (80/40) ①

※市街化区域から市街化調整区域に編入する区域は、神戸市都市空間向上計画の「駅・主要バス停周辺居住区域」から除外します。