


CY28	-144642.165	84971.958	-378210.185058	3.95
CY29	-144643.738	84968.326	-313023.312984	5.16
C94	-144645.849	84963.612	-236453.732196	1.69
C95	-144646.521	84962.054	-280374.778200	6.27
C96	-144649.149	84956.359	-315612.873685	3.06
C97	-144650.236	84953.489	-150027.861574	3.05
C98	-144650.915	84950.514	-57766.349520	0.00
		倍面積	15715.517744	
		面積	7857.7588720	
		地積	7857.75	m ²

[位置指定]R01-021-2(6/6)

- ・表示内容は指定申請時のものであり、現況と相違している場合があります。
- ・実際の幅員、延長が指定と異なる場合、復元等が必要となりますので、窓口でご相談下さい。
- ・指定区域の一部が廃止済の場合がありますので、ご注意ください。

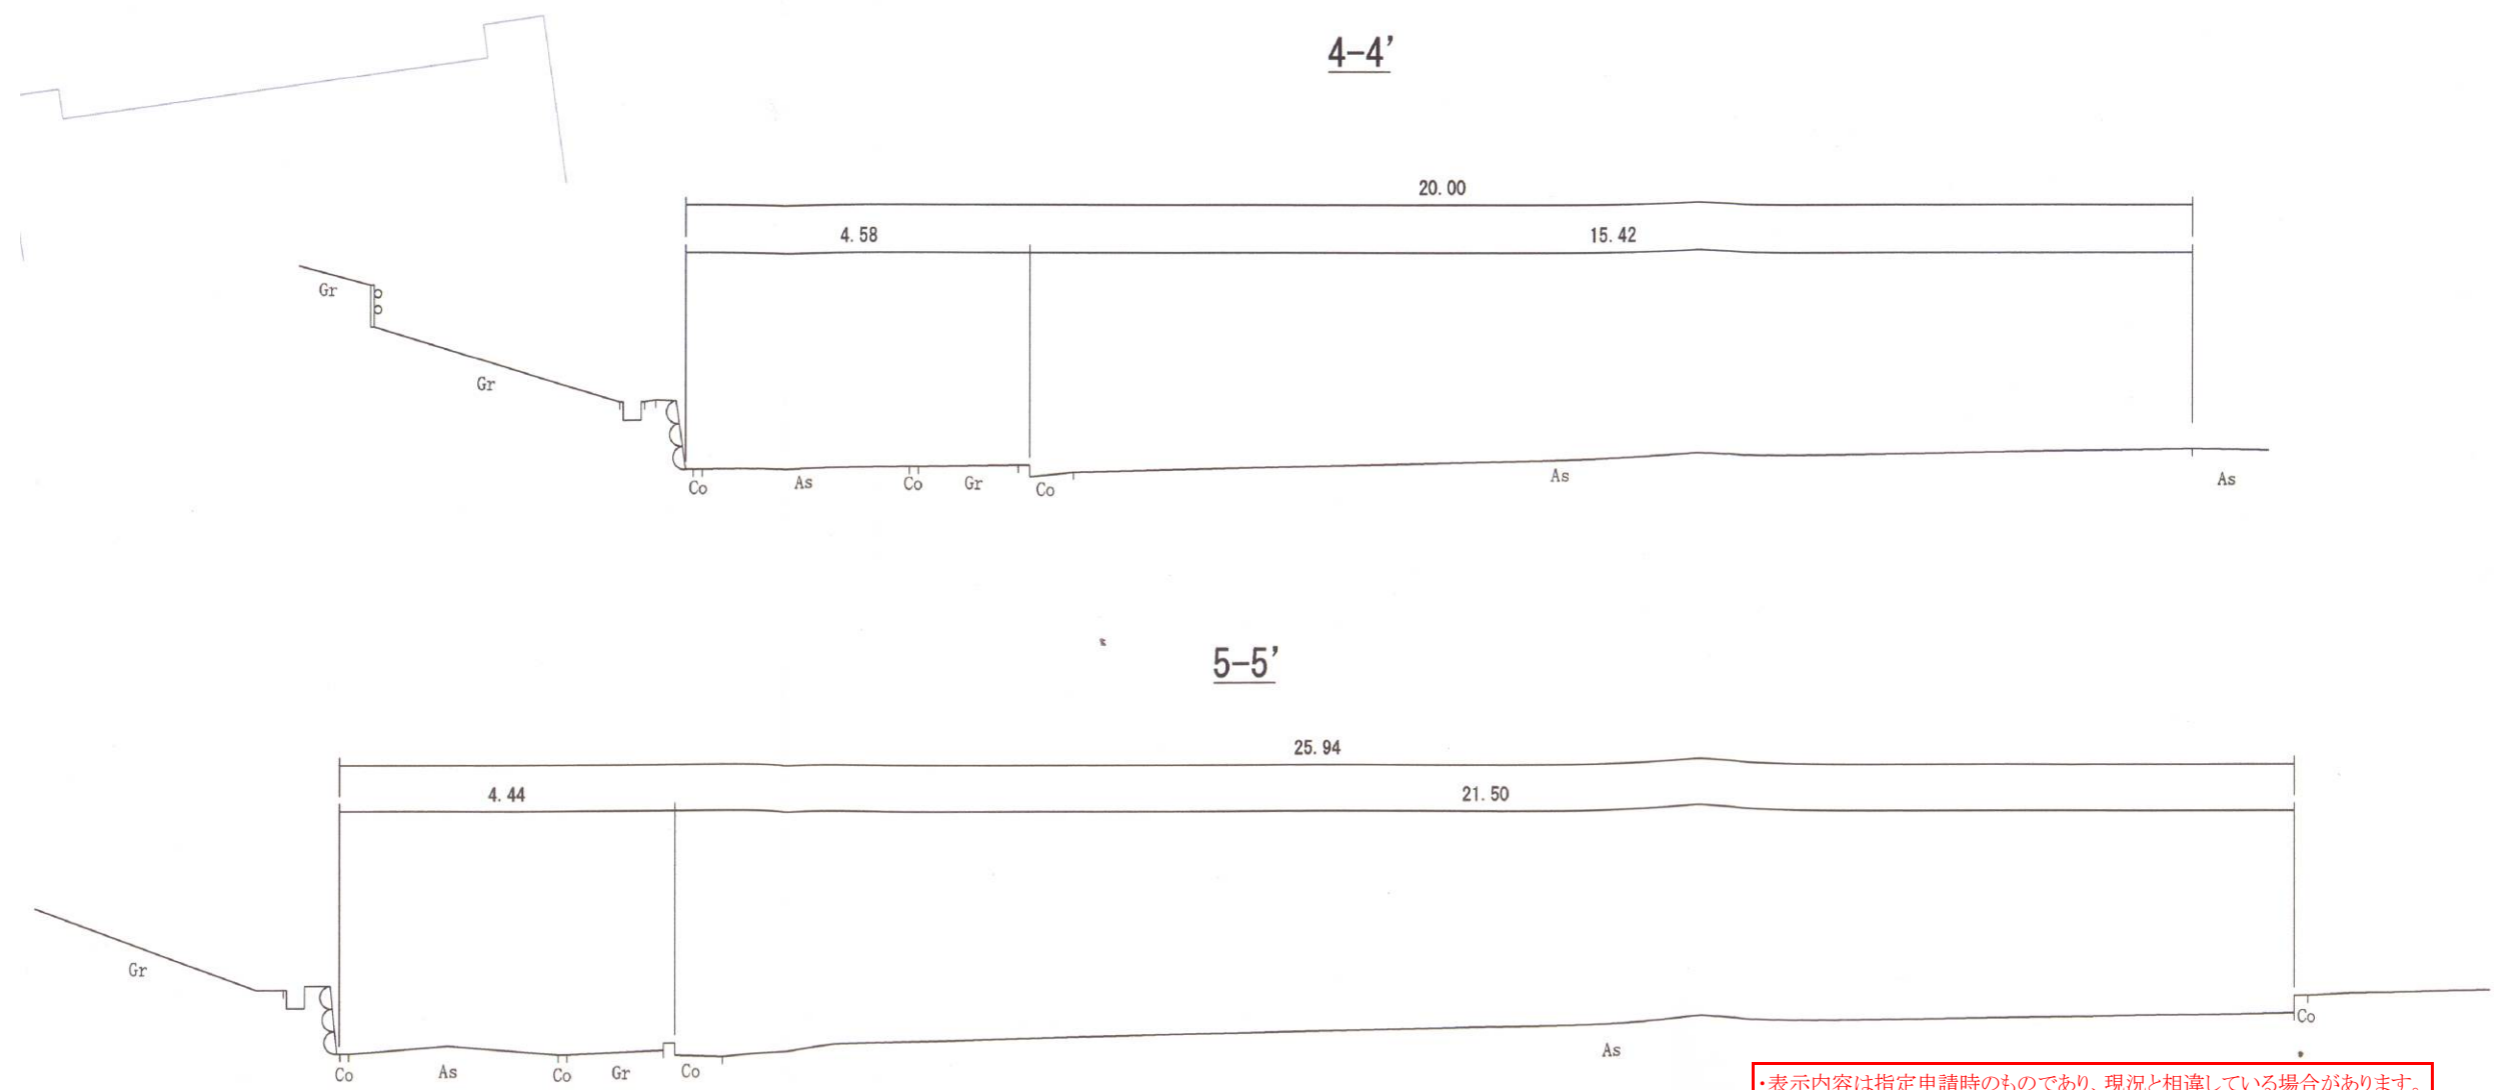

- ・表示内容は指定申請時のものであり、現況と相違している場合があります。
- ・実際の幅員、延長が指定と異なる場合、復元等が必要となりますので、窓口でご相談下さい。
- ・指定区域の一部が廃止済の場合がありますので、ご注意ください。