[位置指定]R03-012-2(2/2)

・表示内容は指定申請時のものであり、現況と相違している場合があります。
・実際の幅員、延長が指定と異なる場合、復元等が必要となりますので、窓口でご相談下さい。
・指定区域の一部が廃止済の場合がありますので、ご注意ください。

画平面図

S=1:300

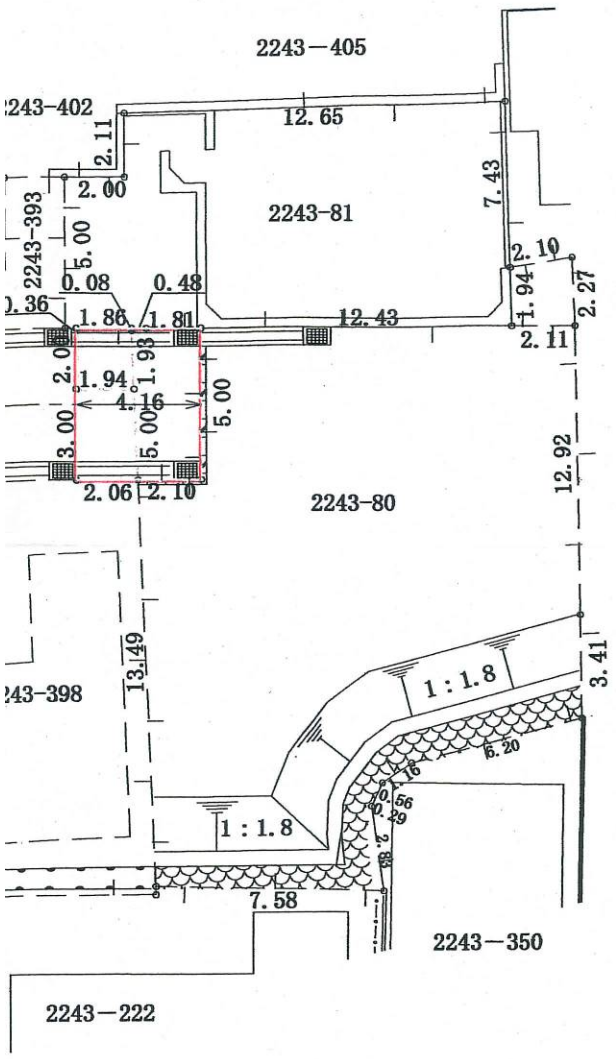

道路標準断面図

S=1:40

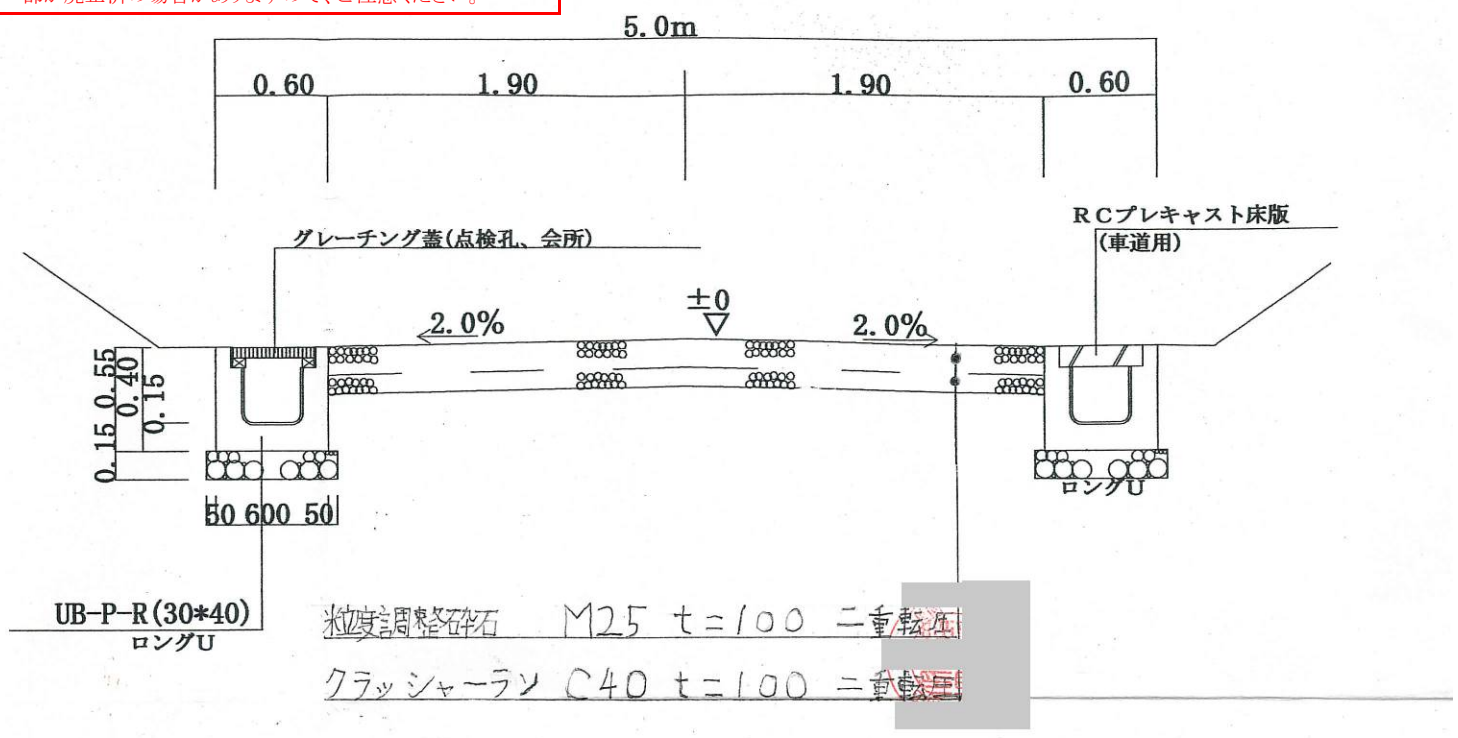

横断勾配については、前面の市道勾配が20%である為、横断図の様 －2.0パーセントまでに摺り付けること。

縁石工

S=1:25

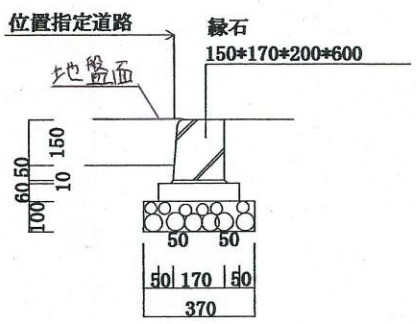

点検口

掃除口

S=1:25

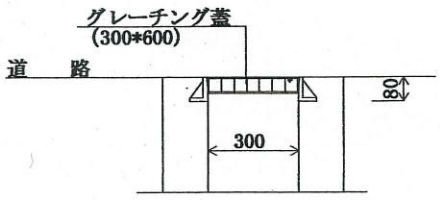

横断図

S=1:300

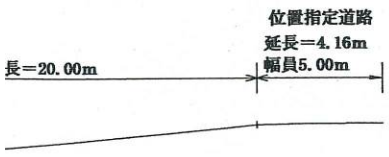

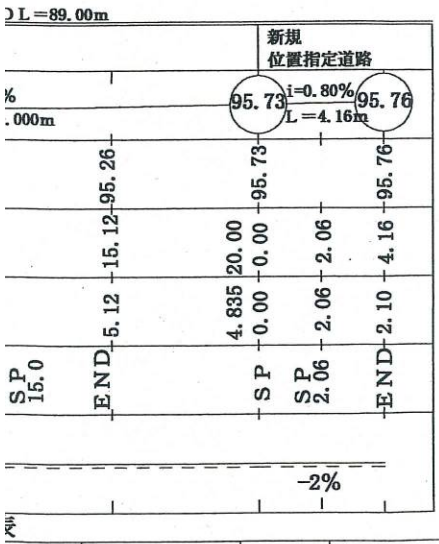

名 称	企画 ・ 寸法	数 量	摘 要
路側側工	UB－P－R30*40 ロングU 溝蓋架設ＲＣ床版	17.43m	ＲＣプレキャスト床版 L＝17.43 17.43-0.60*2 ＝16.23m
点検孔 （掃除口）300*600		4箇所	グレーチング蓋
舗装工 アスファルト５－２０		80.8m	滑り止舗装
石撤去工		5.0m	
縁石工	Ｆ２－Ａ1	5.0m	

位置図

S=1:2500

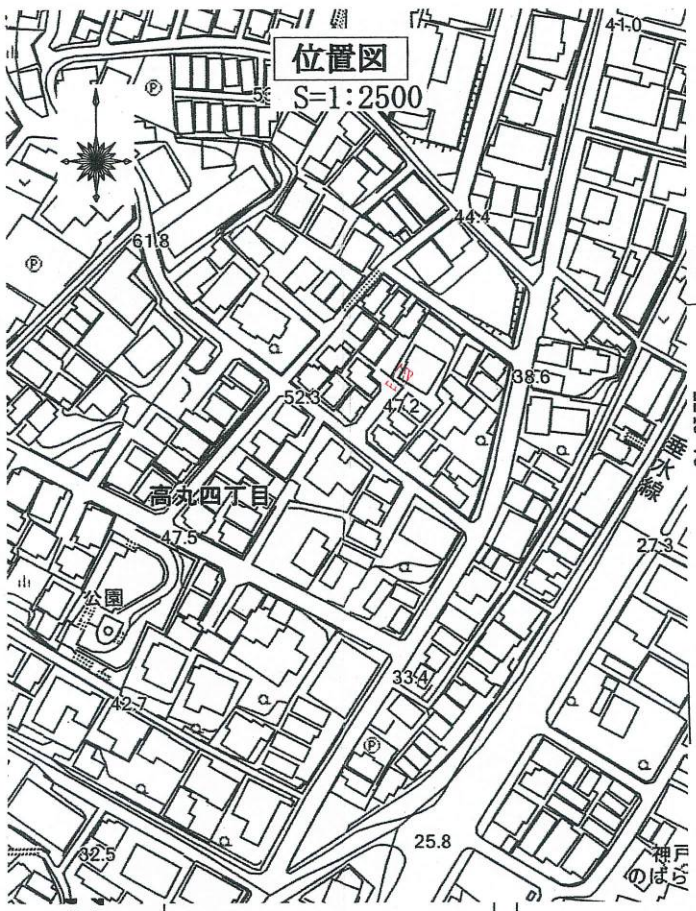

字限図

S=1:400

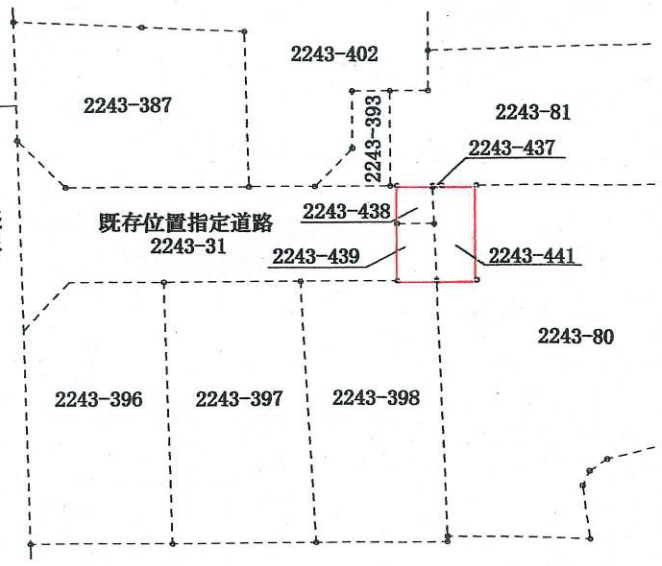

大阪法務局 本局にて転写
令和 3 年 7 月 20 日
(株)スプリント

求積図

S=1:100

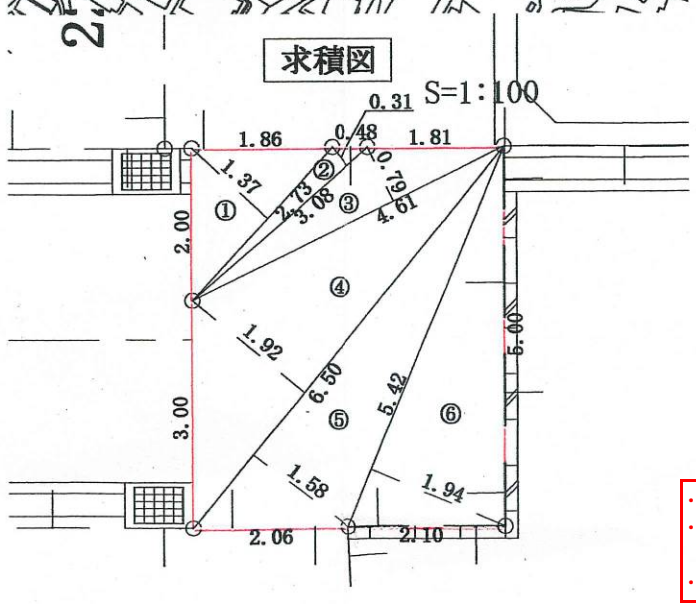

面積算定			
No.	底辺	高さ	倍面積
①	2.73	1.37	3.74
②	3.08	0.31	0.95
③	4.61	0.79	3.64
④	6.50	1.92	12.48
⑤	6.50	1.58	10.27
⑥	5.42	1.94	10.52
Σ			41.60
1/2			20.80

・表示内容は指定申請時のものであり、現況と相違している場合があります。
・実際の幅員、延長が指定と異なる場合、復元等が必要となりますので、窓口でご相談下さい。
・指定区域の一部が廃止済の場合がありますので、ご注意ください。