
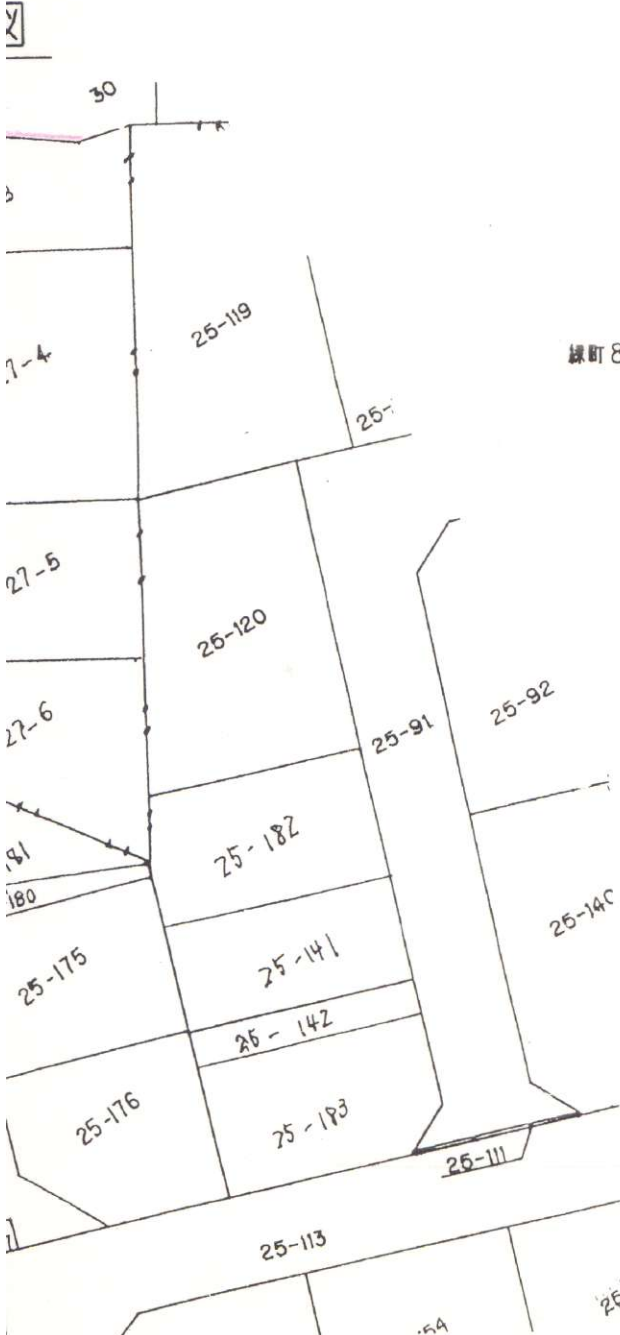
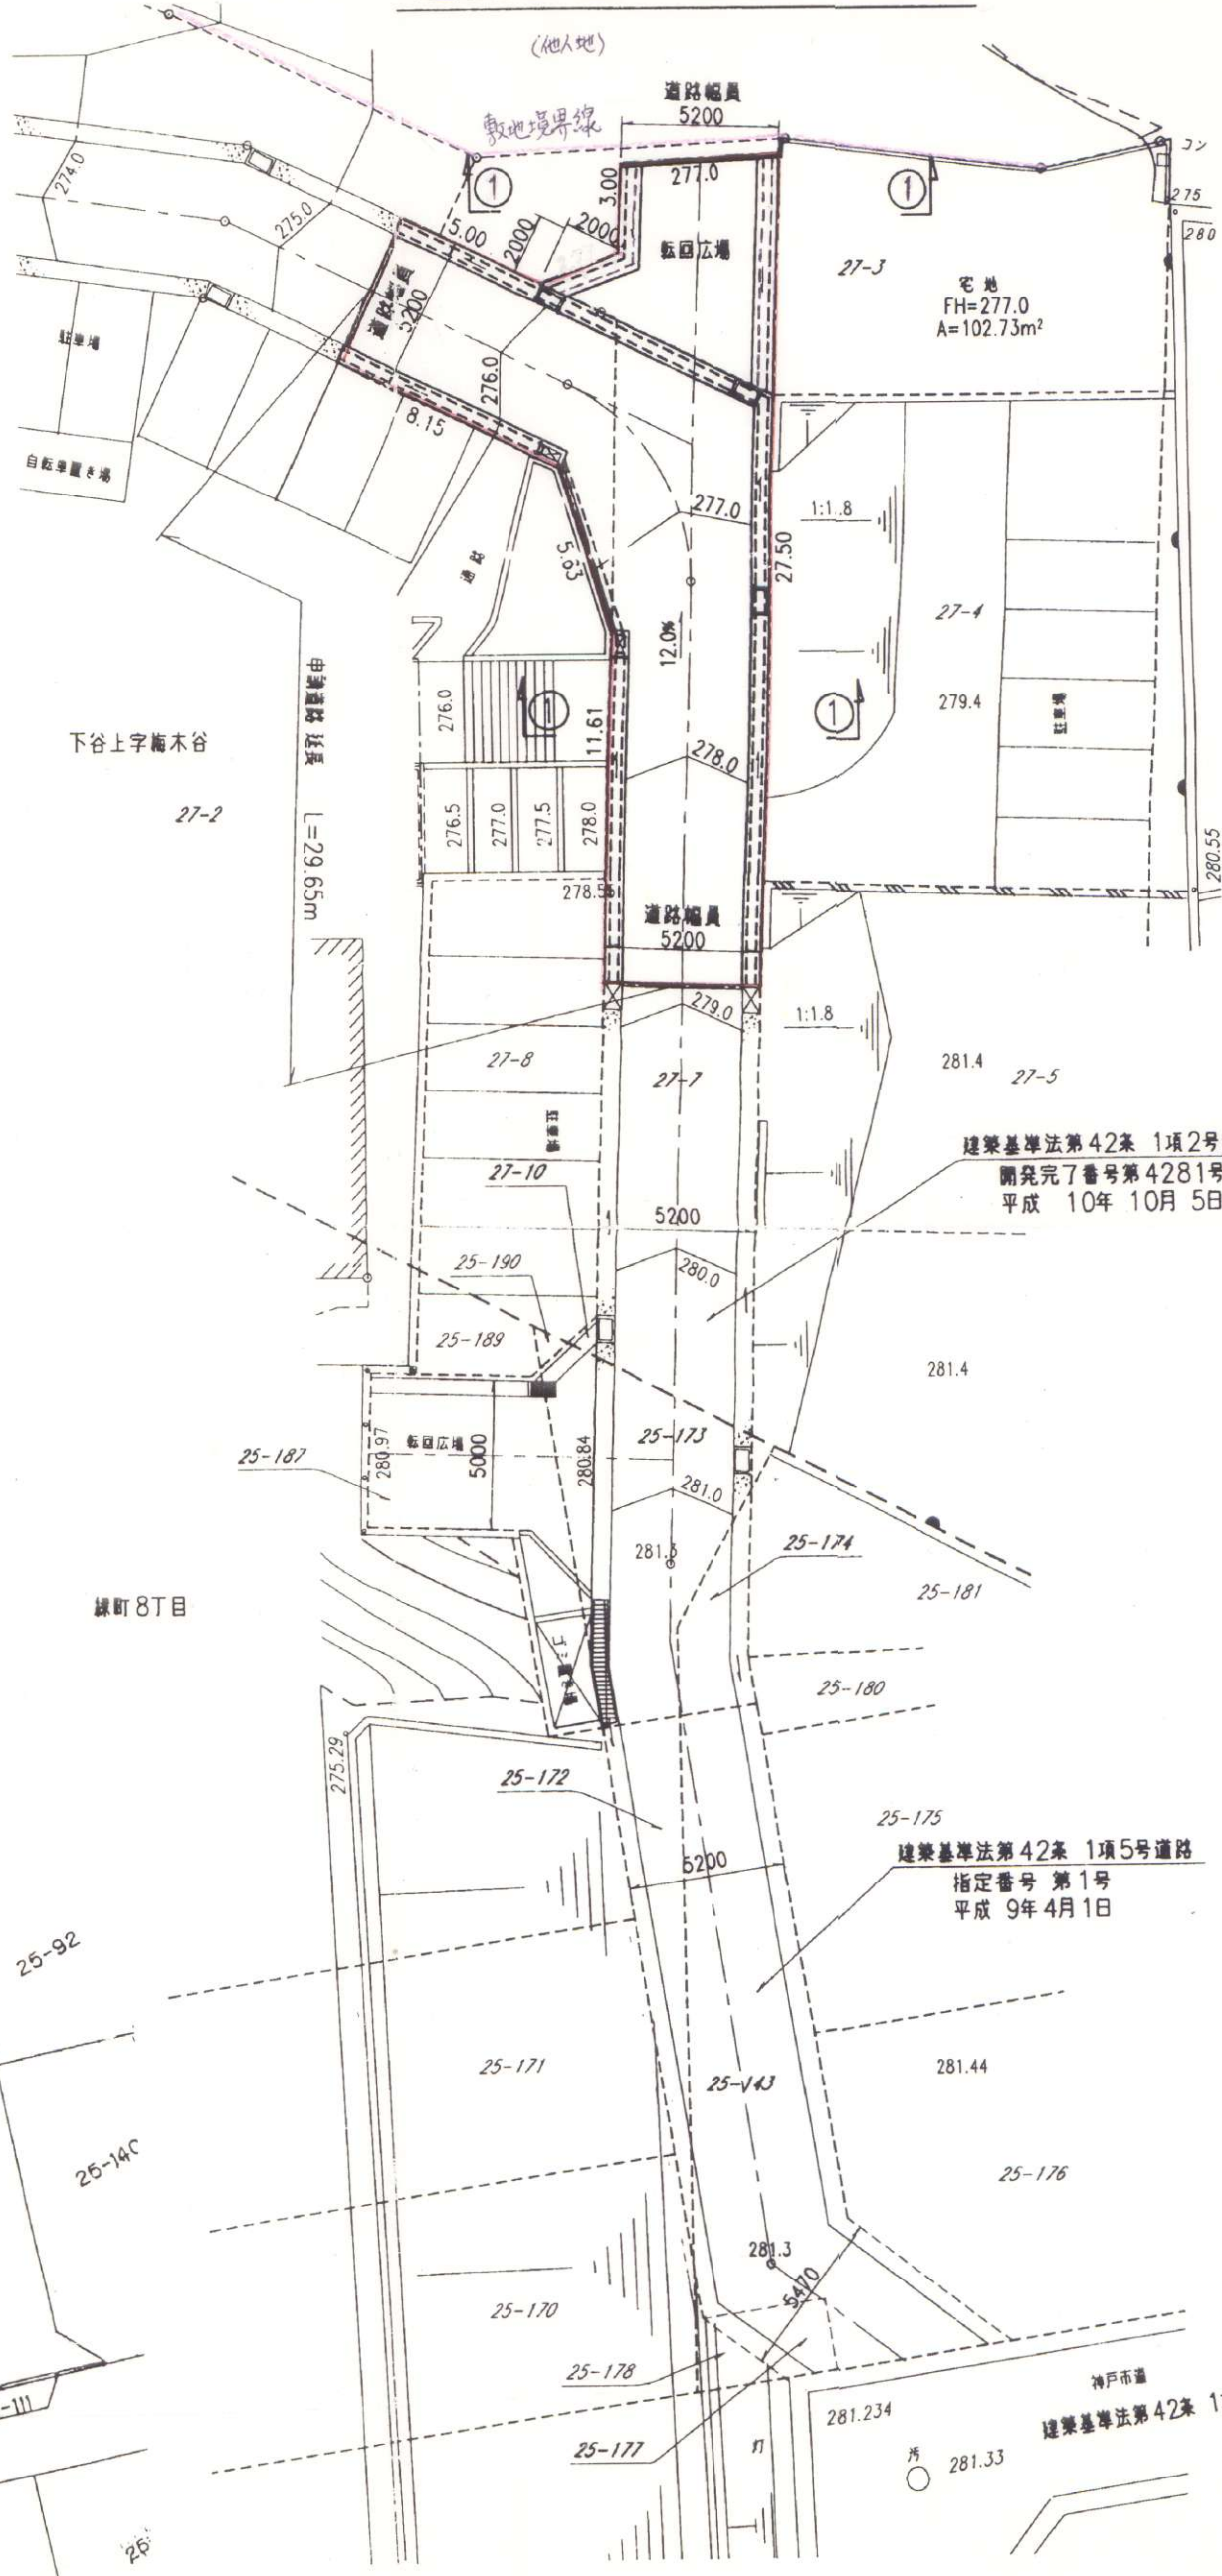


・表示内容は指定申請時のものであり、現況と相違している場合があります。
・実際の幅員、延長が指定と異なる場合、復元等が必要となりますので、窓口でご相談下さい。
・指定区域の一部が廃止済の場合がありますので、ご注意ください。

1:4000

道路計画平面図 S=1:250

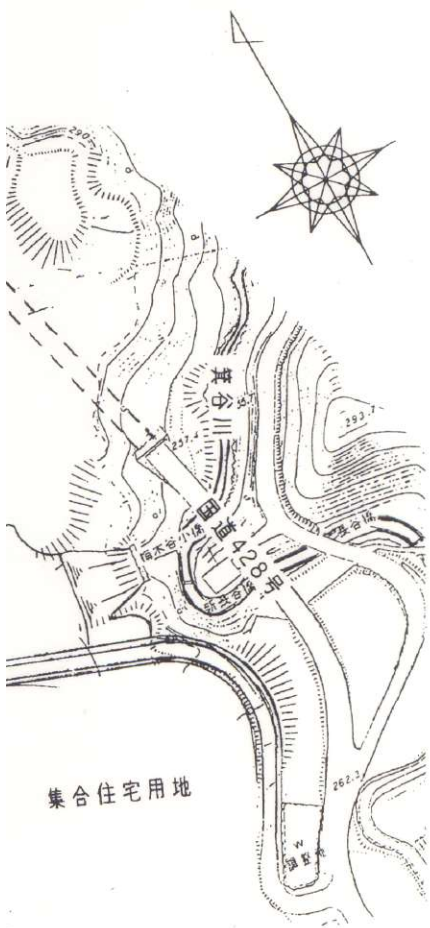

建築基準法第42条 1項2号道路
開発完了番号第4281号
平成 10年 10月 5日

建築基準法第42条 1項5号道路
指定番号 第1号
平成 9年 4月 1日

神戸市道
建築基準法第42条 1項2号道路

・表示内容は指定申請時のものであり、現況と相違している場合があります。
・実際の幅員、延長が指定と異なる場合、復元等が必要となりますので、窓口でご相談下さい。
・指定区域の一部が廃止済の場合がありますので、ご注意ください。