



[位置指定]H11-030-11(4/4)

- ・表示内容は指定申請時のものであり、現況と相違している場合があります。
- ・実際の幅員、延長が指定と異なる場合、復元等が必要となりますので、窓口でご相談下さい。
- ・指定区域の一部が廃止済の場合がありますので、ご注意ください。

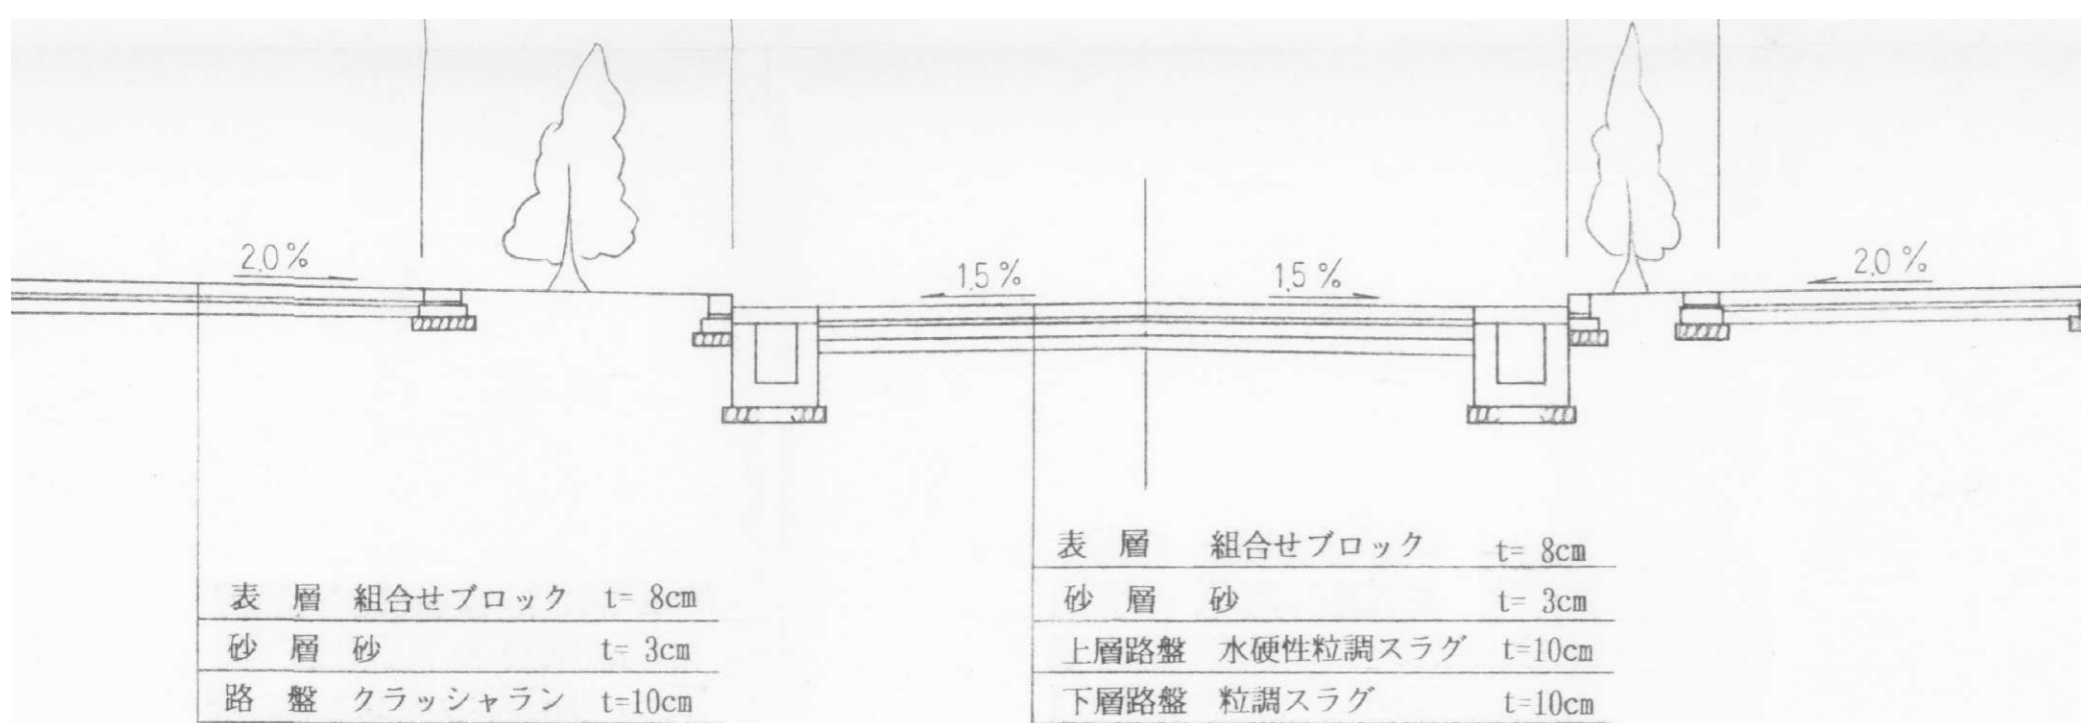

港島24・25号線 S=1/50

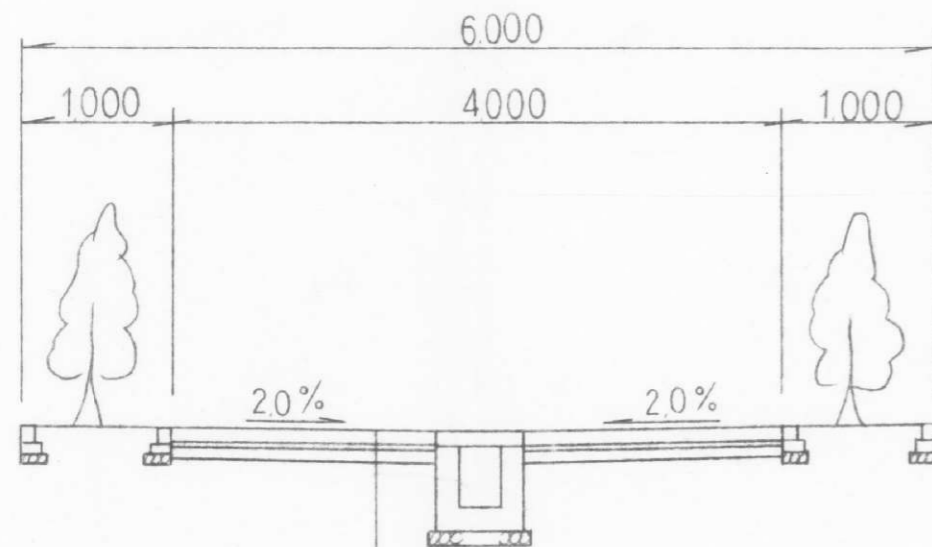

表層	組合せブロック	t= 8cm
砂層	砂	t= 3cm
路盤	クラッシュラン	t=10cm

- ・表示内容は指定申請時のものであり、現況と相違している場合があります。
- ・実際の幅員、延長が指定と異なる場合、復元等が必要となりますので、窓口でご相談下さい。
- ・指定区域の一部が廃止済の場合がありますので、ご注意ください。

工事名				
名称 標準断面図(その5)				
設計年月日 平成 年 月 日				図面枚数 枚の内
課長	係長	照査	設計	製図
神戸市港湾整備局新都市整備本部工務課				S=1/50