



・表示内容は指定申請時のものであり、現況と相違している場合があります。
 ・実際の幅員、延長が指定と異なる場合、復元等が必要となりますので、窓口でご相談下さい。
 ・指定区域の一部が廃止済の場合がありますので、ご注意ください。

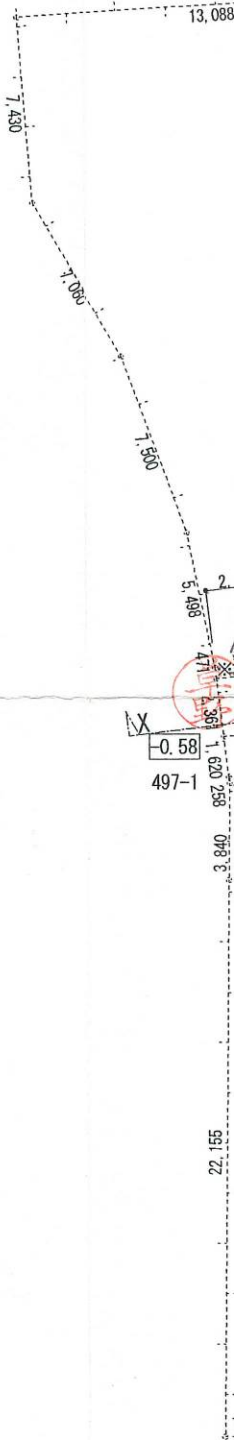


付近見取図

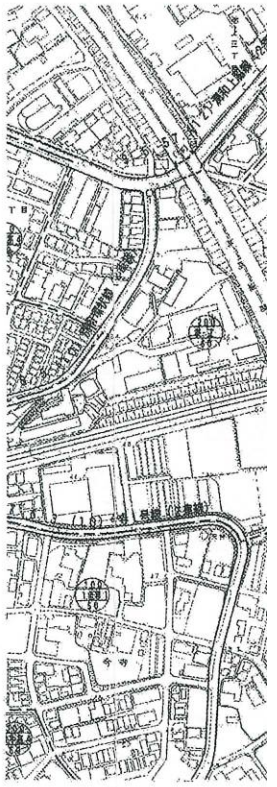

480番6の既存建築物は、撤去します。

凡例					
方位		既存道路及び既 道路 (年月日・番号記入のこと)		市町村界	
申請する道路 の位置(朱書)		今後予定する道路	なし	既存建築物 (階記入のこと)	
標識の位置	①	地 番 界		予定建築物 (同上)	
下水・側溝等		敷 地 界			

標準横断図 (S=1/30)

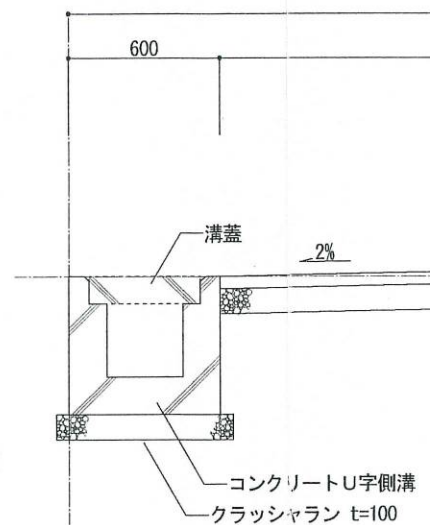

・表示内容は指定申請時のものであり、現況と相違している場合があります。
 ・実際の幅員、延長が指定と異なる場合、復元等が必要となりますので、窓口でご相談下さい。
 ・指定区域の一部が廃止済の場合がありますので、ご注意ください。

標準詳細図	日付	縮尺	株式会社 あんじゅホーム 〒657-0841 神戸市灘区灘南通3丁目4-20 TEL 078-802-2768 FAX 078-881-0551	図面番号
様邸 造成 工事設計図	14/01	1/30 1/300		