


[位置指定]H25-034-2(4/4)

・表示内容は指定申請時のものであり、現況と相違している場合があります。
・実際の幅員、延長が指定と異なる場合、復元等が必要となりますので、窓口でご相談下さい。
・指定区域の一部が廃止済の場合がありますので、ご注意ください。

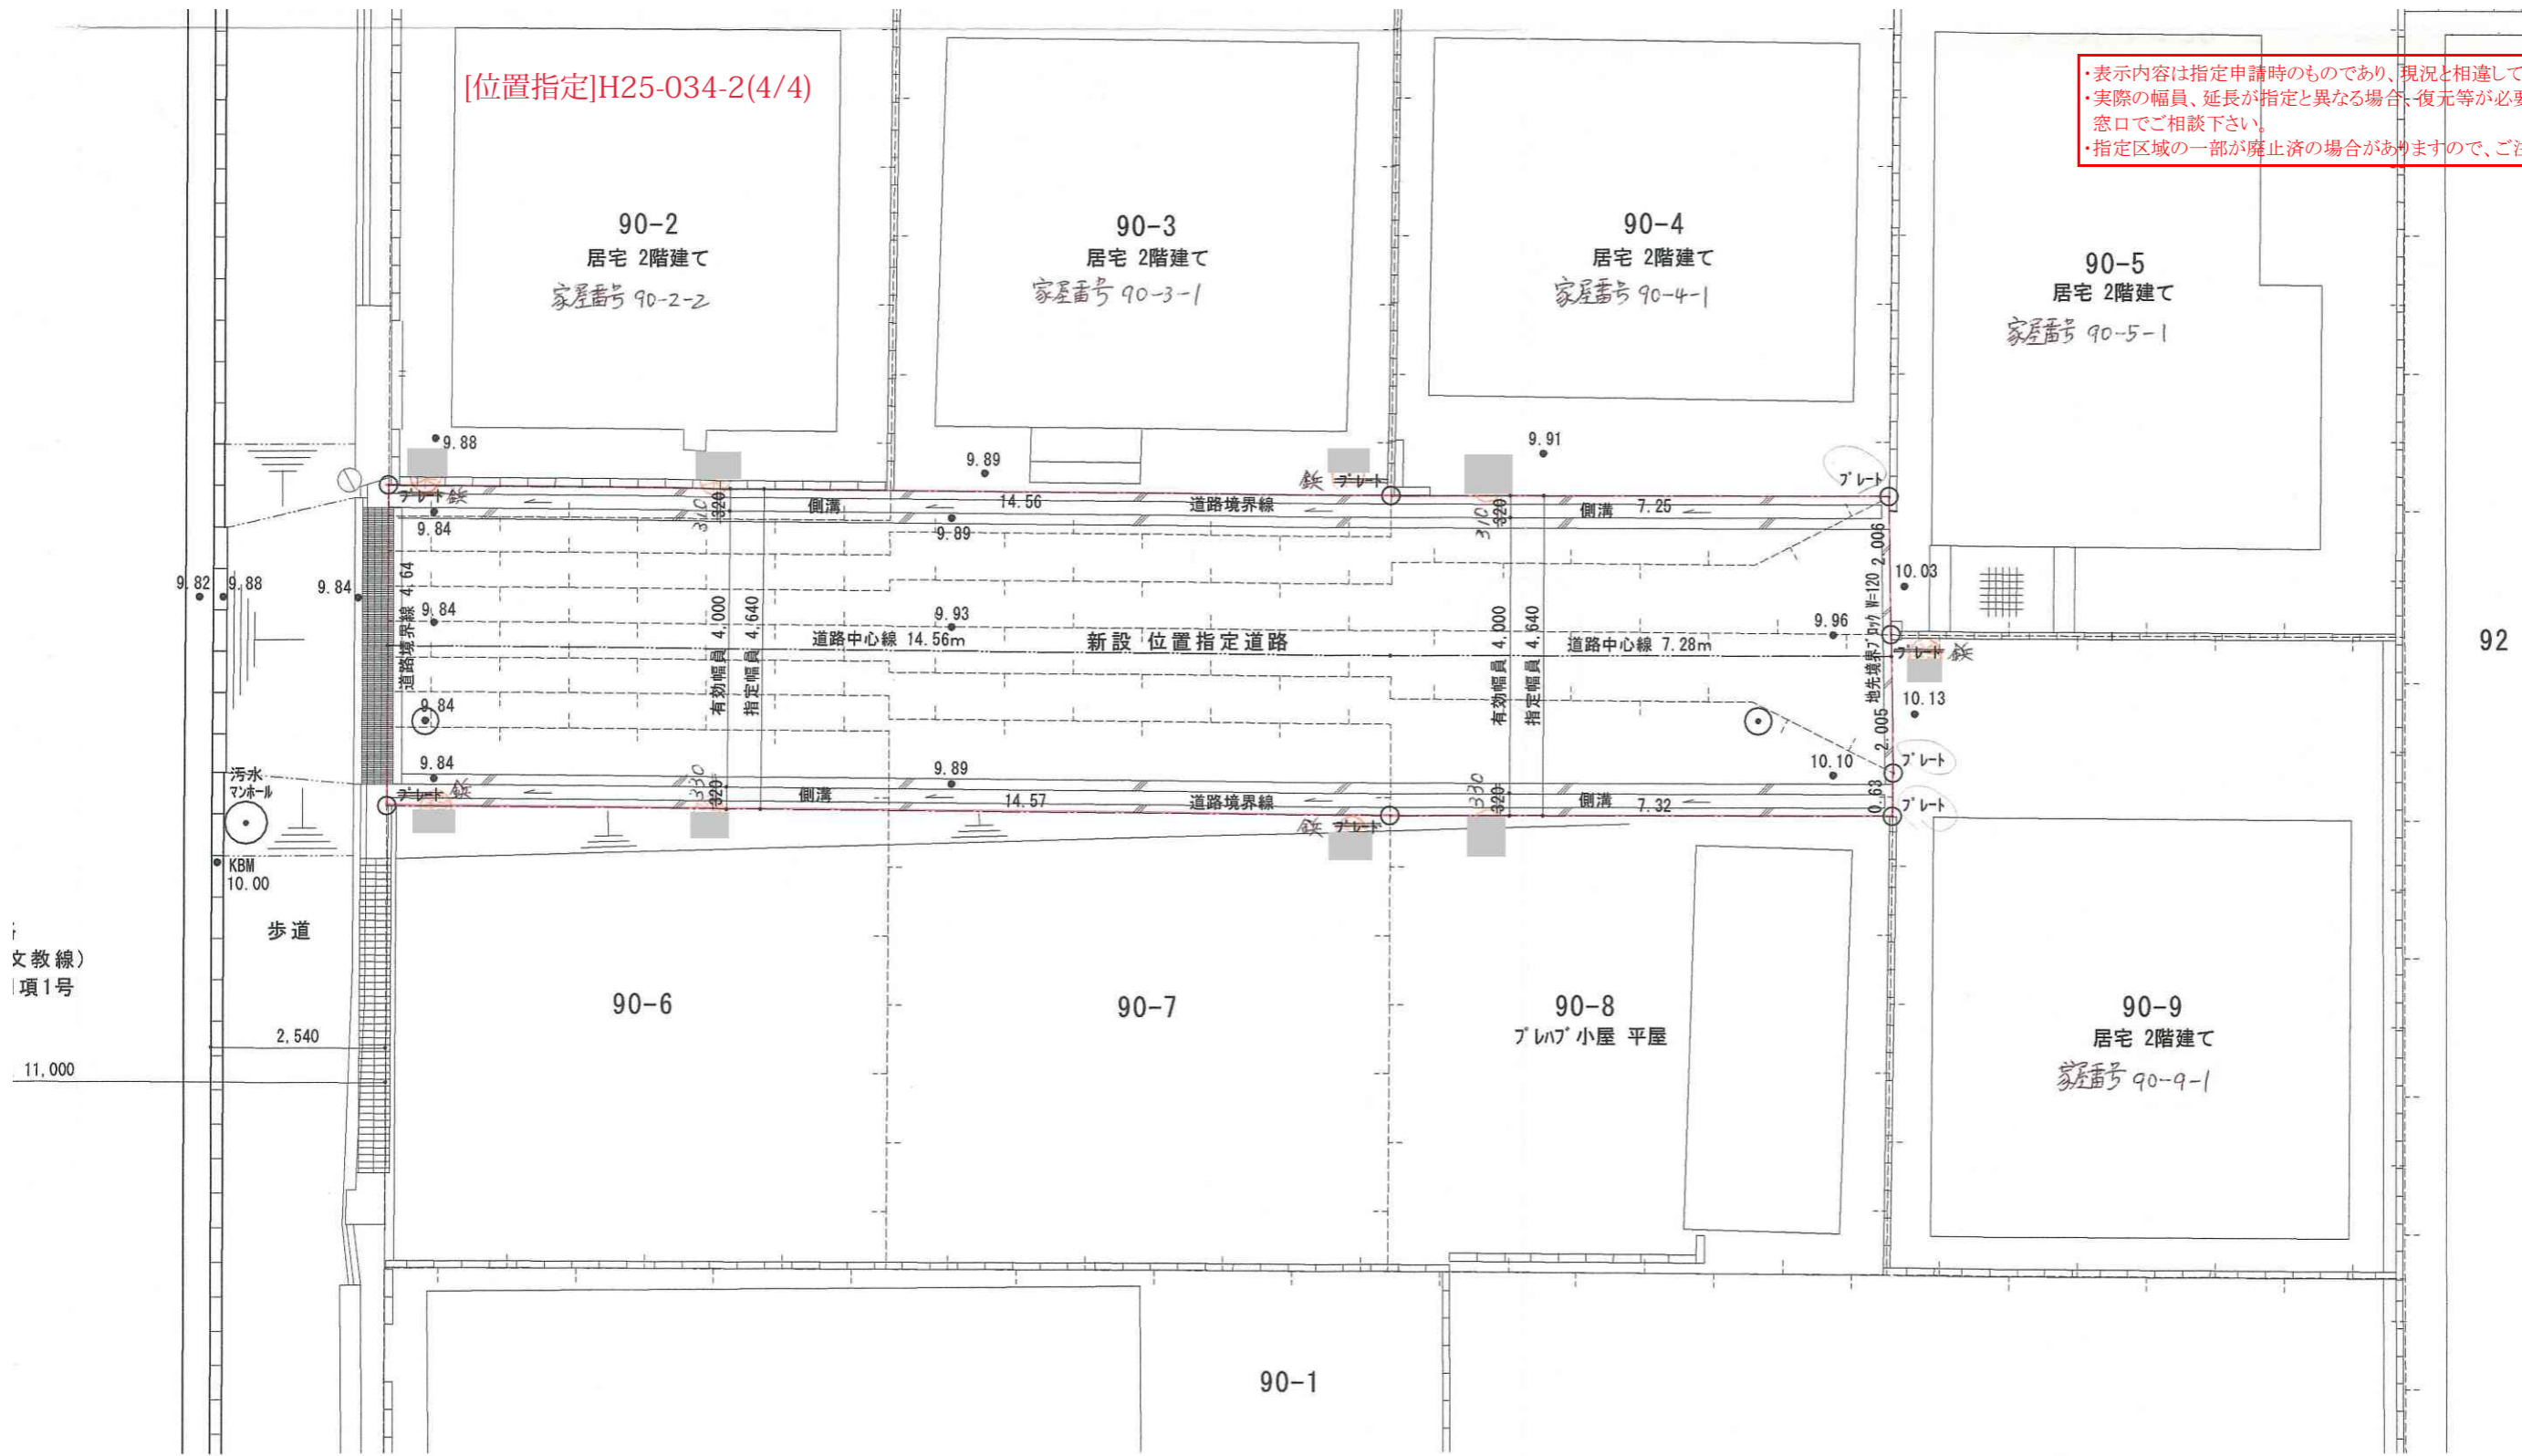

文教線)
項1号
11.000

92

道路図 S=1 : 100

・表示内容は指定申請時のものであり、現況と相違している場合があります。
・実際の幅員、延長が指定と異なる場合、復元等が必要となりますので、窓口でご相談下さい。
・指定区域の一部が廃止済の場合がありますので、ご注意ください。

DATE	2013/09/24	(仮称) 青木5丁目 道路指定申請	NO.
SCALE	(A1) S=1/100・1/50 (A2) S=1/300・1/75	道路位置指定図	