


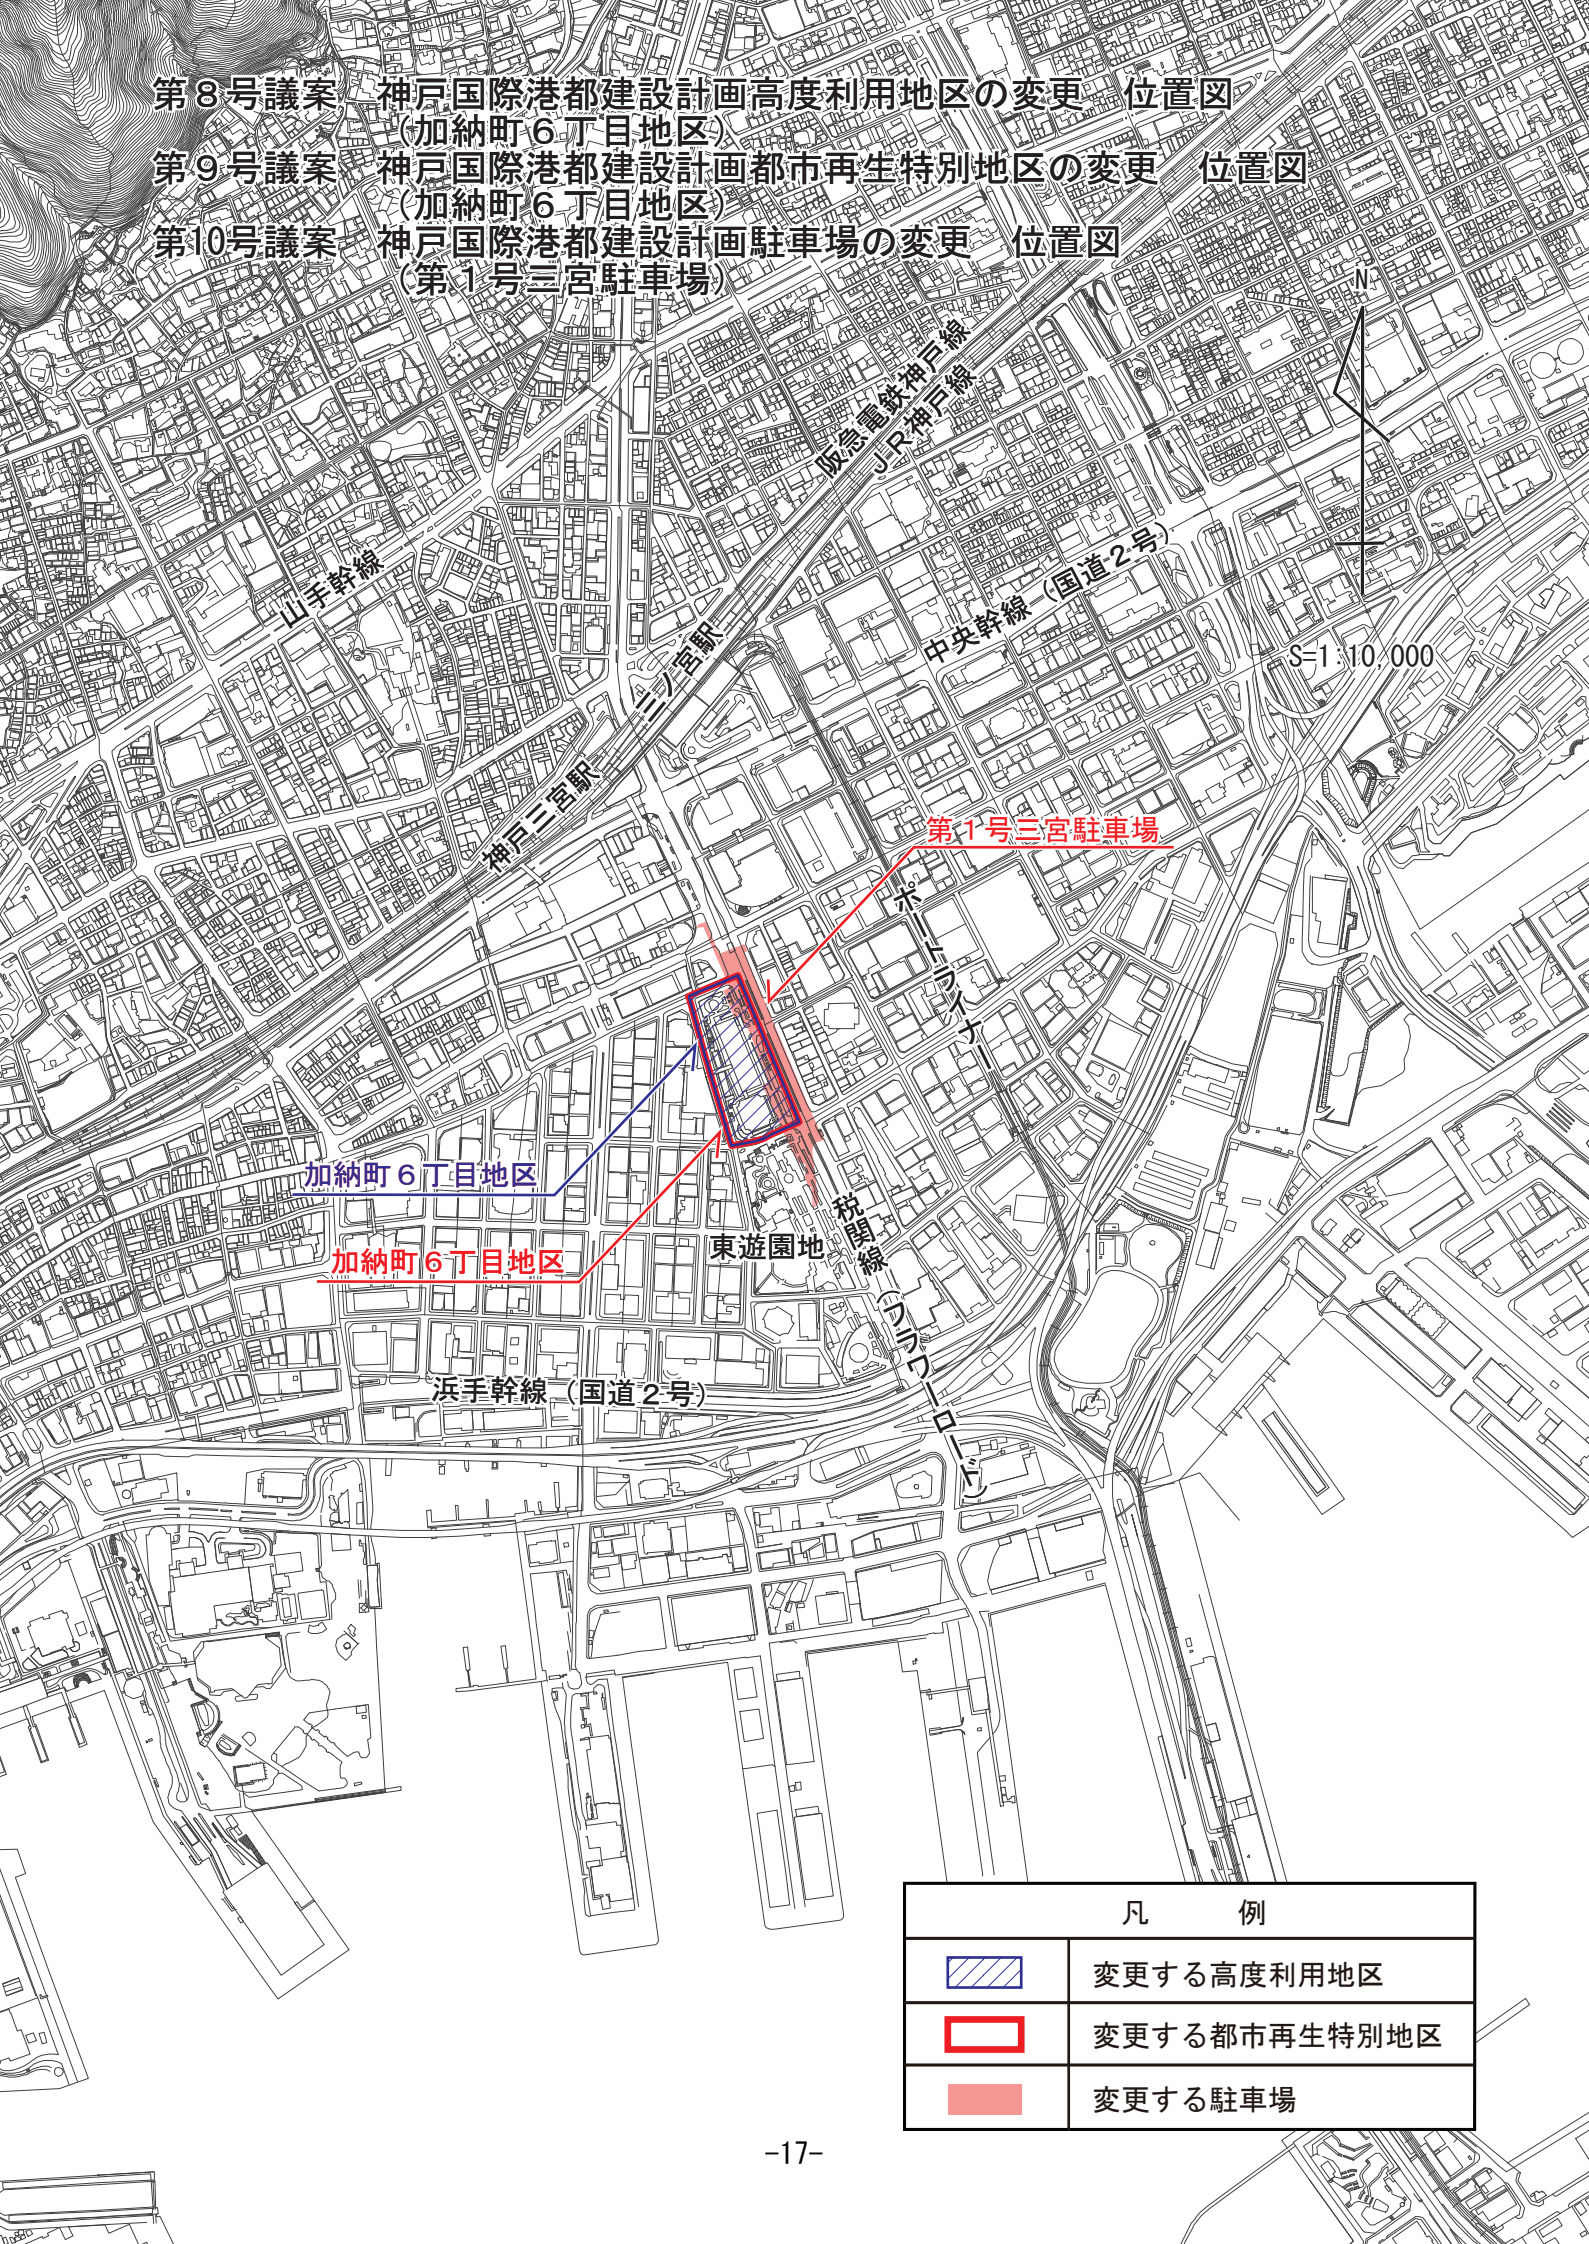


第8号議案 神戸国際港都建設計画高度利用地区の変更 位置図  
(加納町6丁目地区)

第9号議案 神戸国際港都建設計画都市再生特別地区の変更 位置図  
(加納町6丁目地区)

第10号議案 神戸国際港都建設計画駐車場の変更 位置図  
(第1号三宮駐車場)



凡 例	
	変更する高度利用地区
	変更する都市再生特別地区
	変更する駐車場