


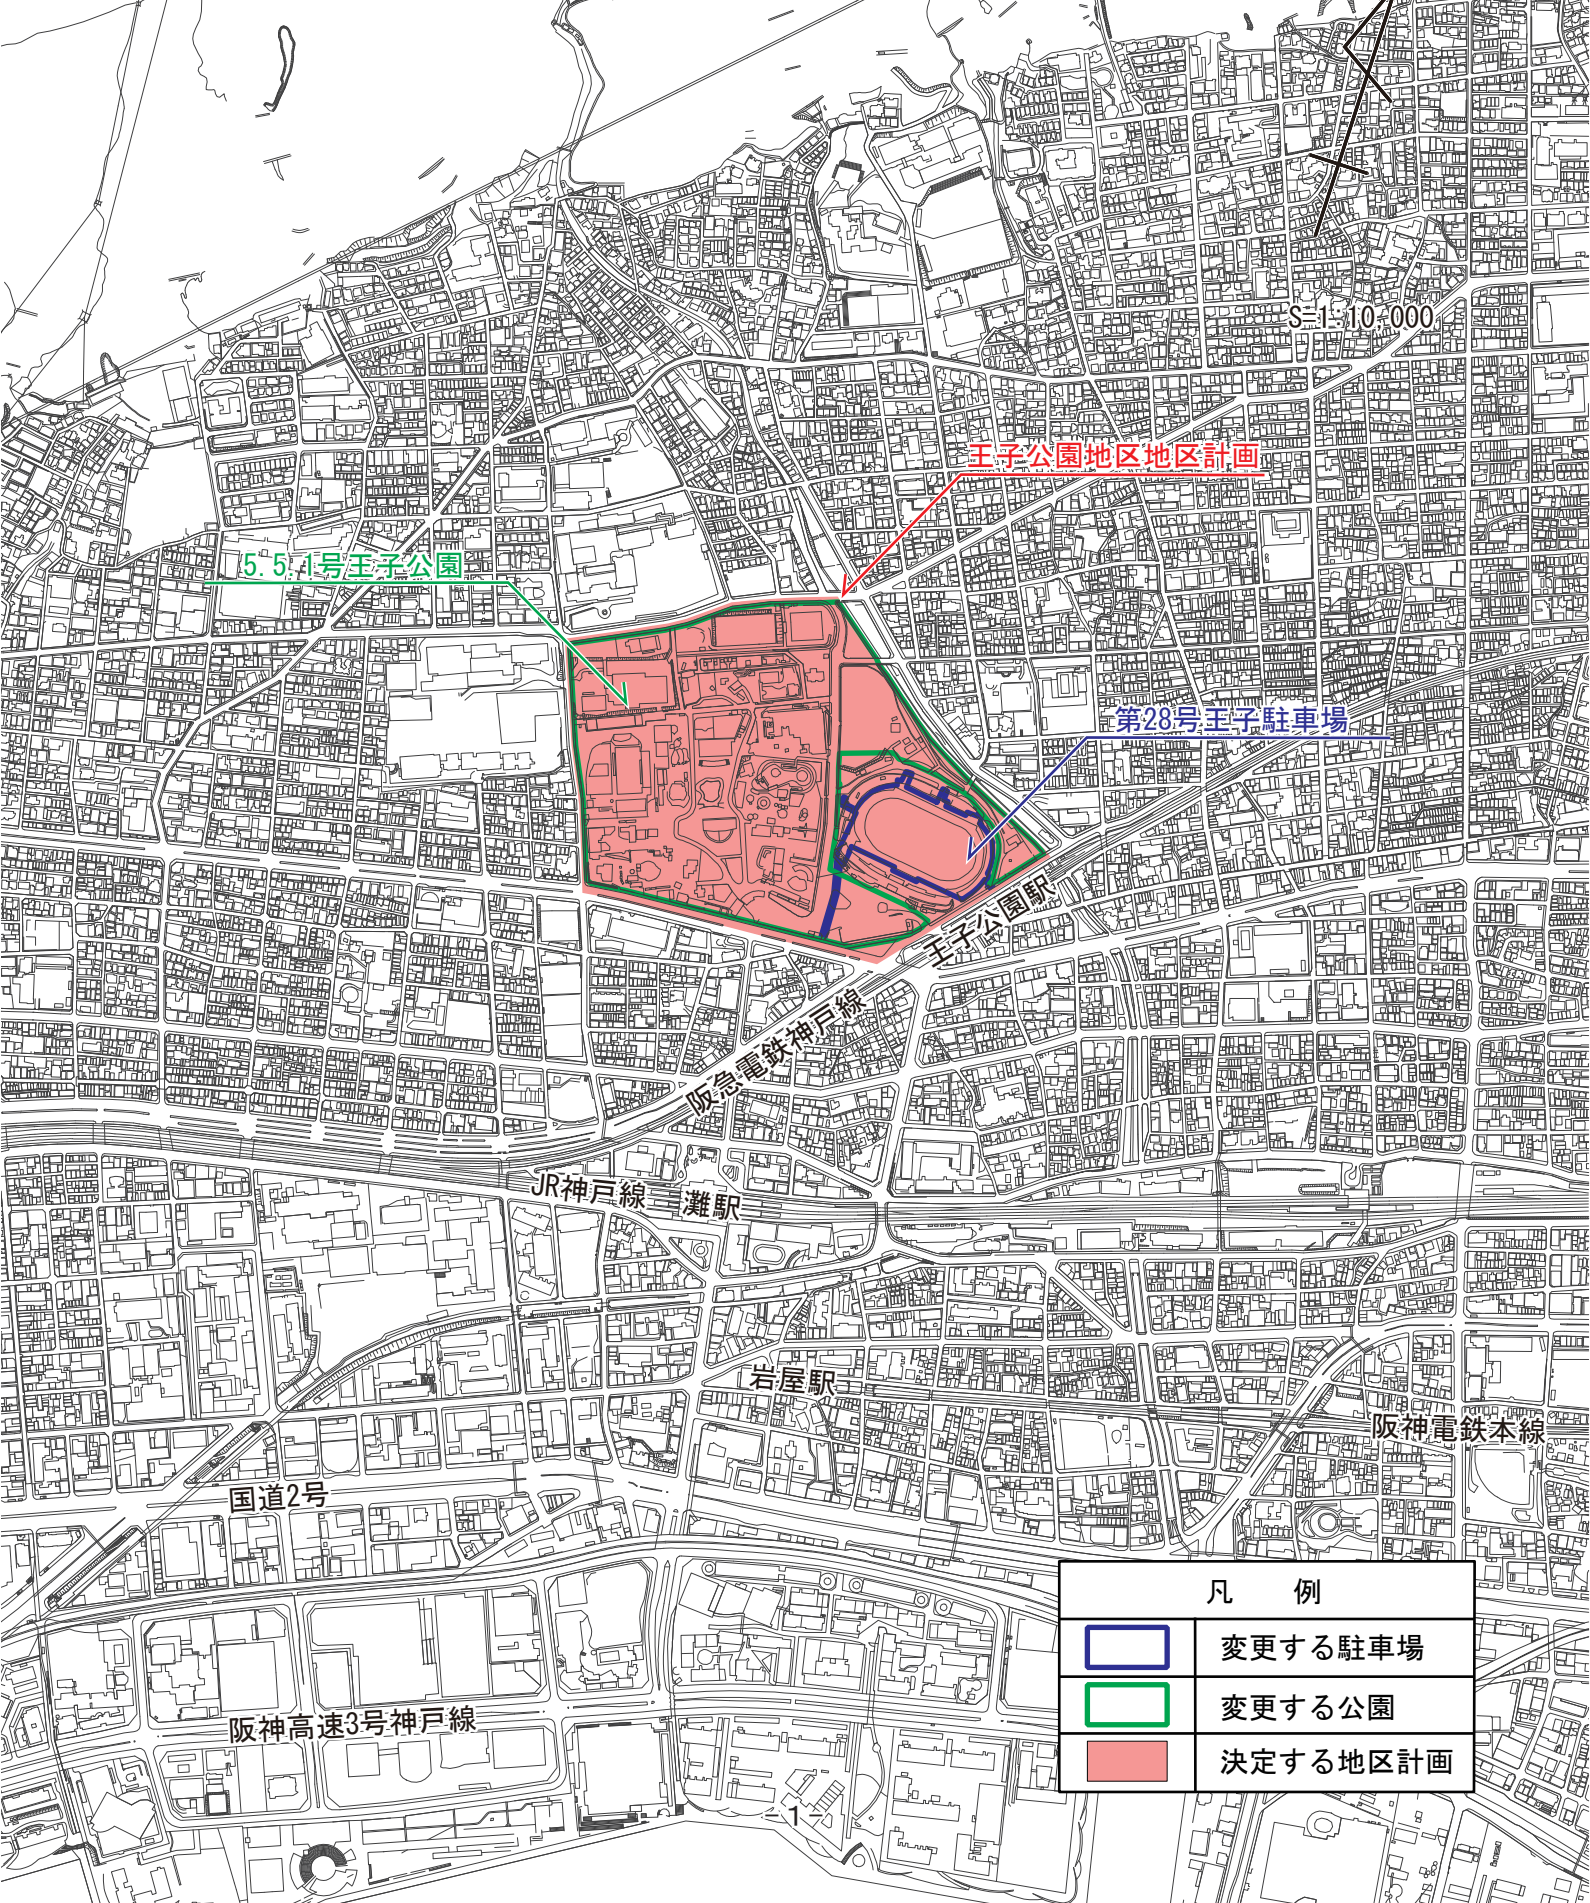


第1号議案 神戸国際港都建設計画駐車場の変更 位置図
(第28号王子駐車場)

第2号議案 神戸国際港都建設計画公園の変更 位置図
(5-5.1号王子公園)

第3号議案 神戸国際港都建設計画地区計画の決定 位置図
(王子公園地区地区計画)



凡 例	
	変更する駐車場
	変更する公園
	決定する地区計画